


Höhenplan Achse 06

(Fahrbahnrand PKW-Fahrgasse)

ohne Ausrundung
Station = 0.00
h TS = 316.84 m

H = -500.00 m
T = 8.48 m
f = -0.07 m
Station = 32.50
h TS = 317.15 m

ohne Ausrundung
Station = 99.11
h TS = 315.53 m

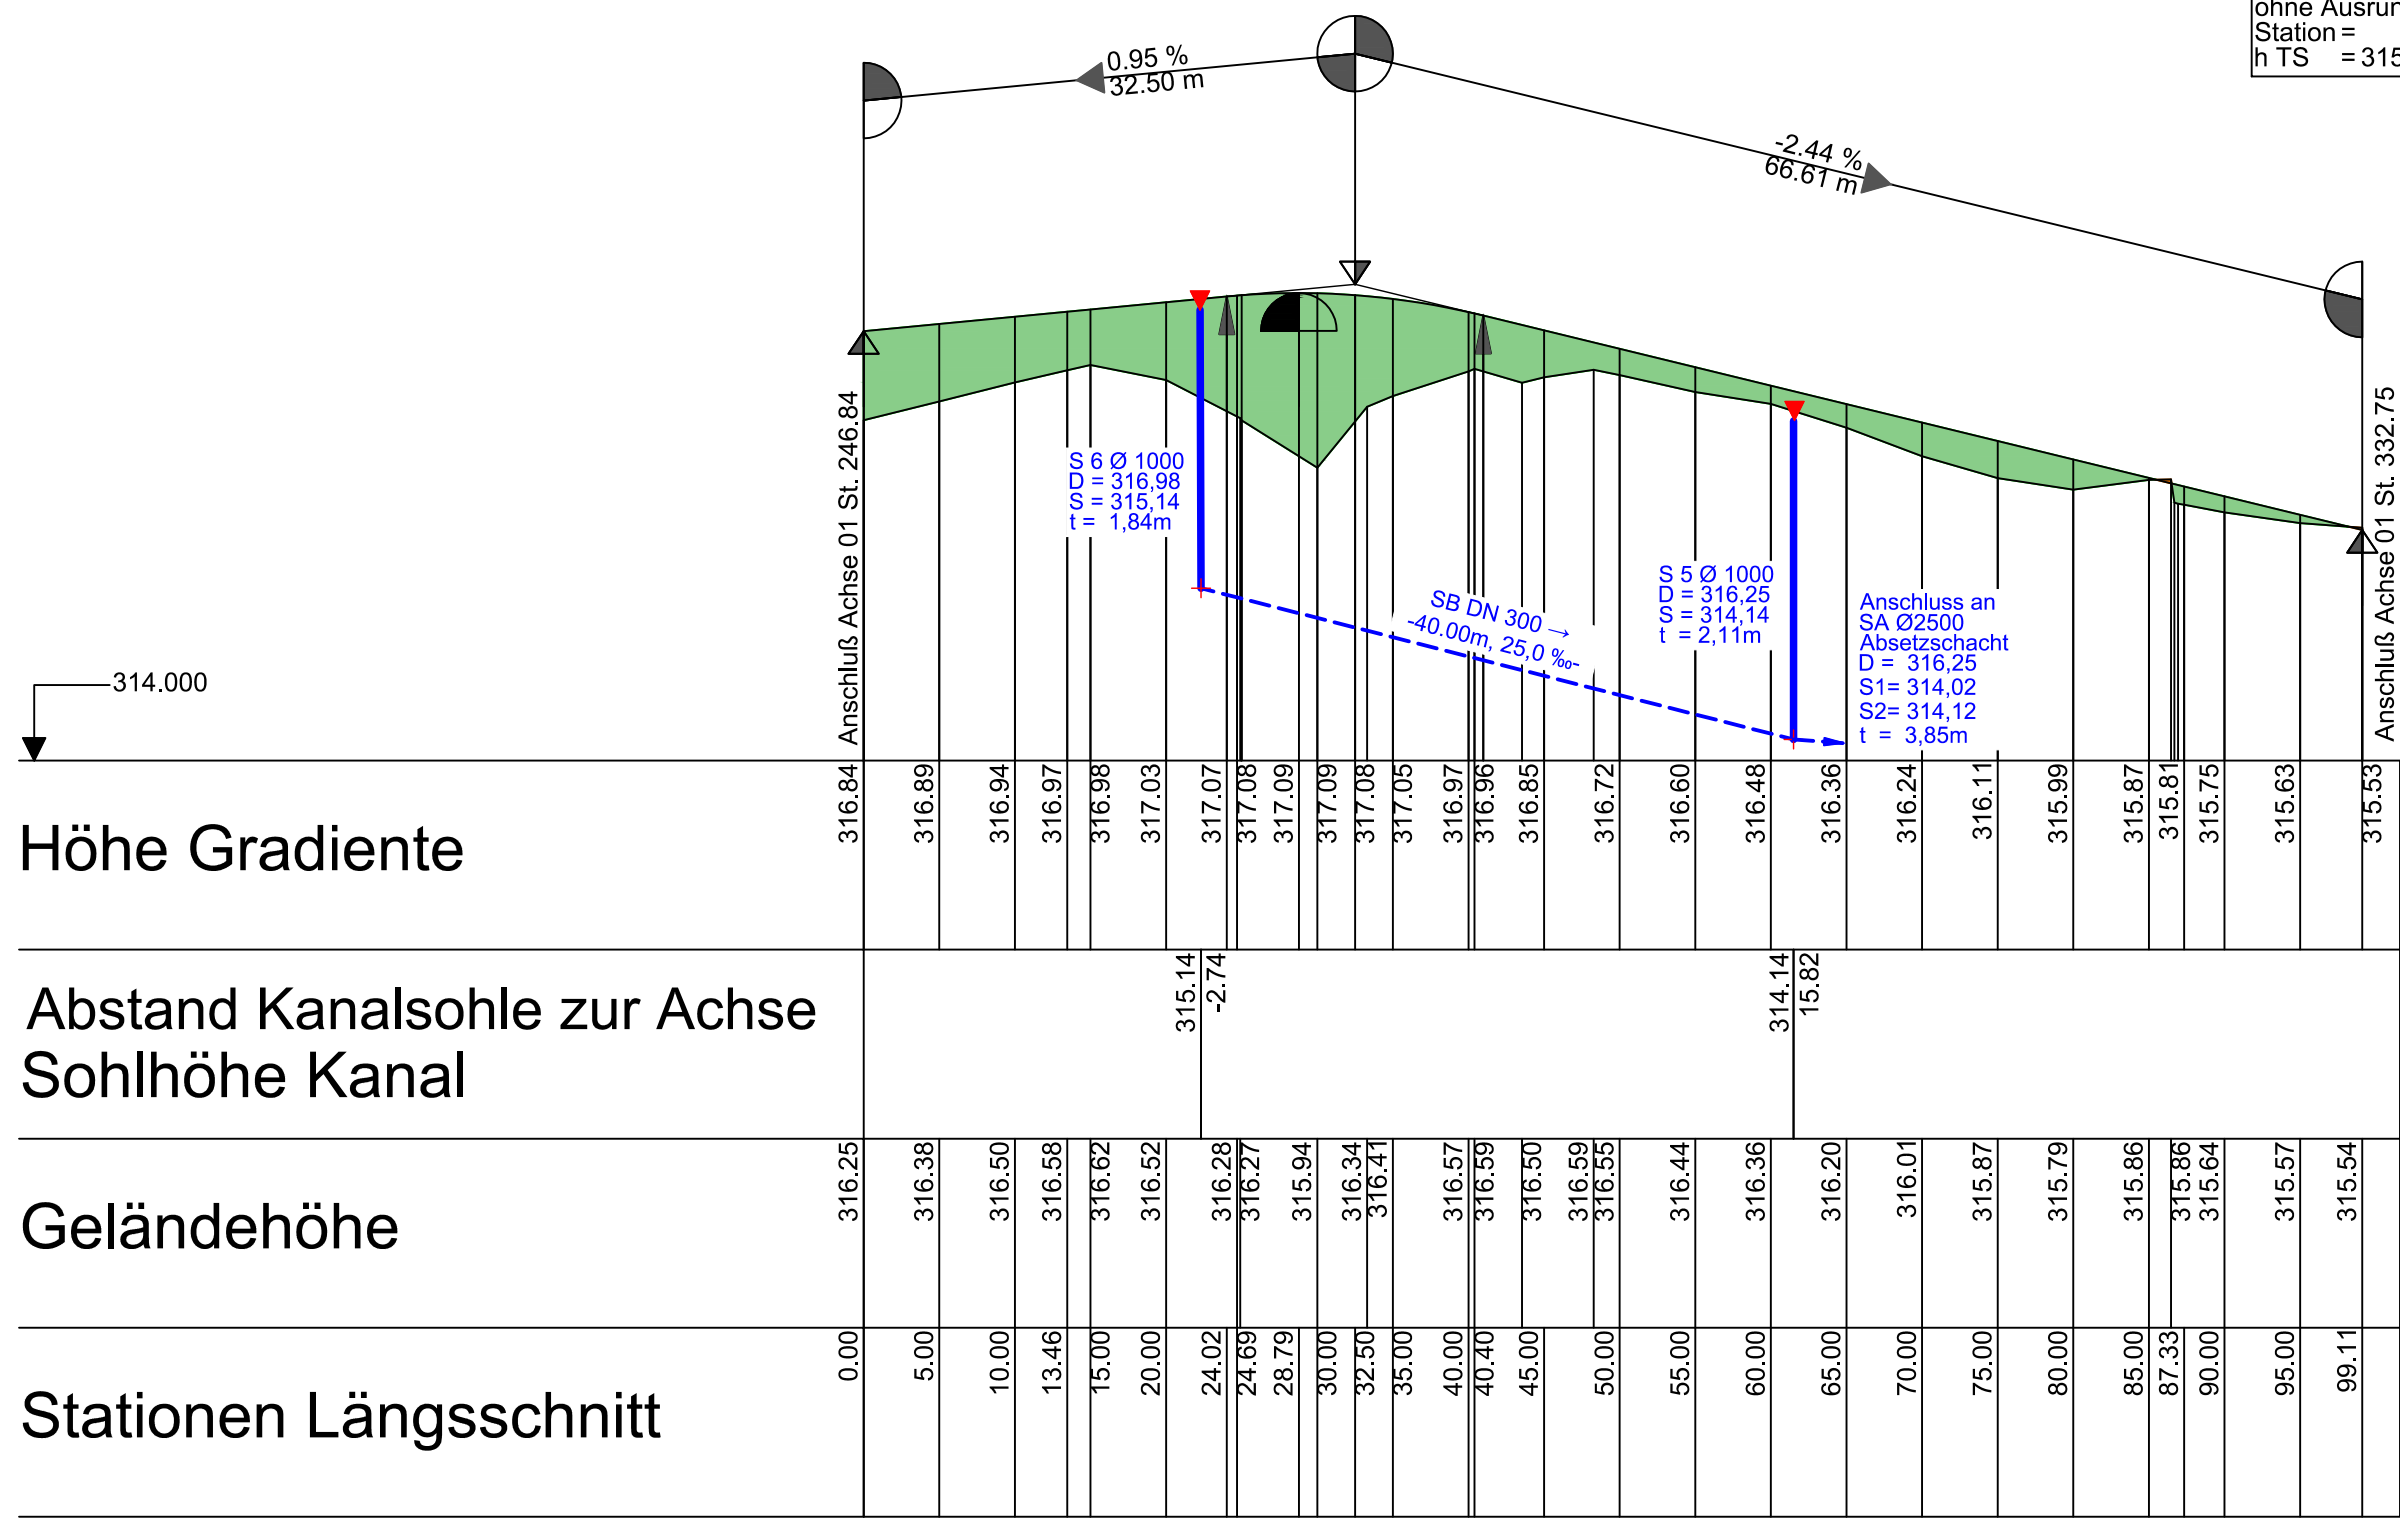

Höhe Gradiente


Abstand Kanalsohle zur Achse
Sohlhöhe Kanal

Geländehöhe

Stationen Längsschnitt

Krümmung
100/R (cm)

Querneigung
5 %/cm Zeichnung
Rand links -1

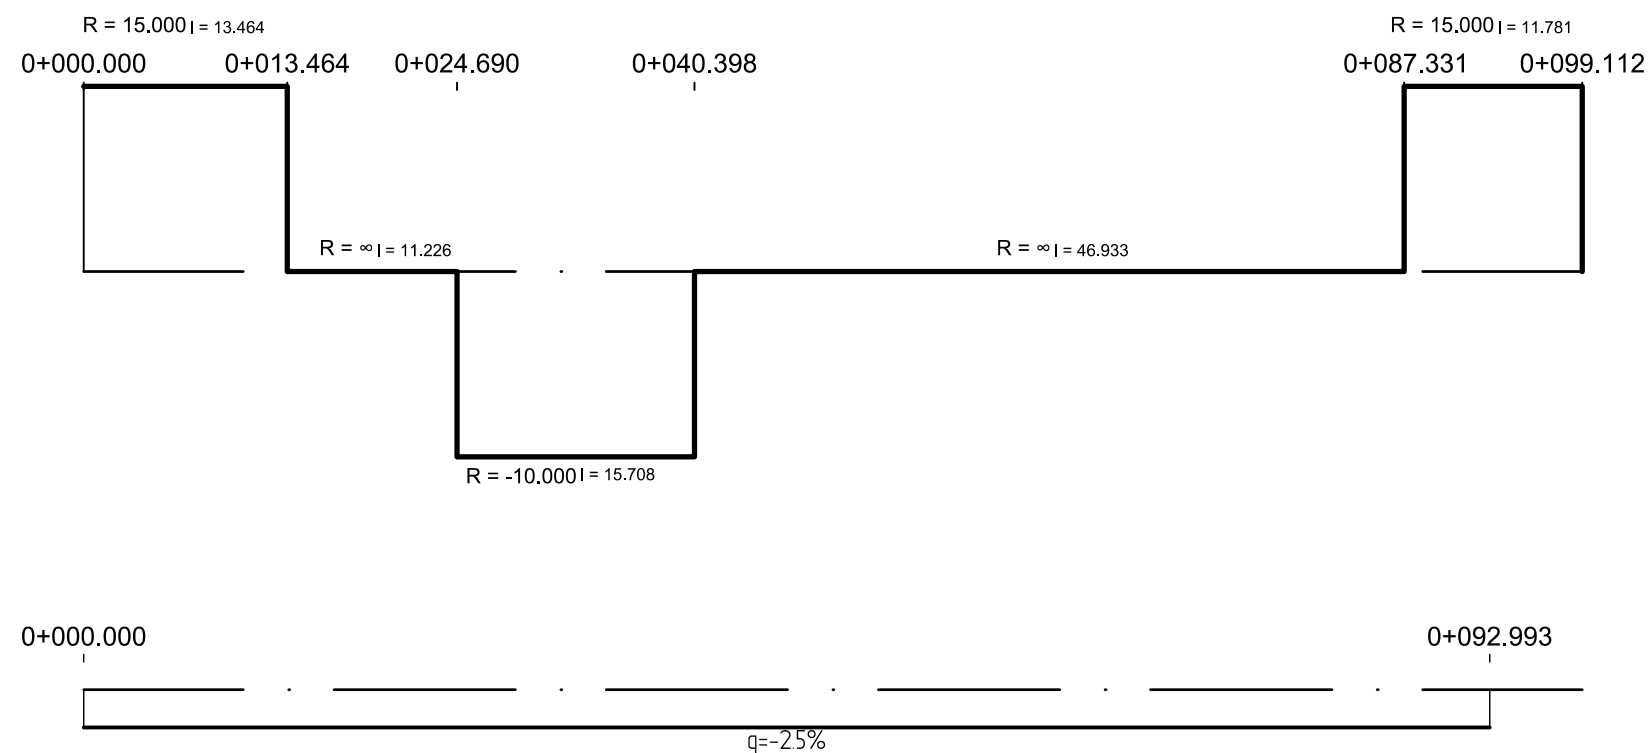

Zeichenerklärung

- Gradientenhochpunkt
 - Gradiententiefpunkt
 - Ausrundungsbeginn Wanne / Ausrundungsbeginn Kuppe
 - Geländeauftrag
 - Geländeabtrag
 - Entwässerungsmulde
 - geplante Entwässerungsleitung
- Neigungsbrechpunkt mit Angaben von Ausrundungshalbmesser, Tangentenlänge, Stichhöhe, Bau-m, Höhe Tangentenschnittpunkt
- Längsneigung und Abstand zum nächsten Neigungsbrechpunkt

Feststellungsentwurf

Landesbetrieb Mobilität Rheinland-Pfalz
Autobahnamt Montabaur
Bahnhofplatz 1
56410 Montabaur
Telefon: 02602 / 924 - 0
Fax: 02602 / 924 - 4500



Entwurfsbearbeitung: PLANUNGSBÜRO DITTRICH Bahnhofstraße 1 53577 Neustadt/Wied Telefon: 02683/9850-0 Telefax: 02683/9850-99 www.pd-dittrich.de info@pd-dittrich.de	Projekt-Nr.: 578-11
	Datum
	Zeichen
	bearbeitet: 23.05.2013 gezeichnet: 01.07.2013 geprüft:

BAB A 3 Ausbau des Rastplatzes mit WC „Welschehahn“, Betr.-km 76+100 und Neubau einer Grünbrücke bei Betr.-km 75+650	Anlage: 6
	Blatt Nr.: 2
	Maßnahmen Nr.: A.01-10-0089.01
	Datum
bearbeitet	Name
gezeichnet	
geprüft	
Höhenplan, Achse 06 Maßstab 1 : 500 / 50	

von NK: 5411 002	nach NK: 5512 002	Station 76,10	
Planprüfungen		Datum	Name
Straßenplanung:		30.08.2013	Thon
Landespflege:		14.02.2017	Herold
Immissionsschutz:		17.10.2013	Holl
Vermessungs- aufnahme:		01.03.2013	Thon
Kataster:		06.10.2014	Thon
Nr.	Art der Änderung	Datum	Name
a			
b			
c			
d			
e			
f			

aufgestellt:
Montabaur, den 13.03.2017

Der Leiter des Autobahnamtes

Festgestellt
Gemäß Kapitel A, Nr.1 des
Planfeststellungsbeschlusses vom
13.11.2018, Az. 02.1-1865-PF/34
Landesbetrieb Mobilität
Rheinland-Pfalz
Planfeststellungsbehörde
In Vertretung:
(Dr. Markus Rieder)
Der Leiter der Planfeststellungsbehörde