

| | |
|----------------------|-------------------|
| Flurstück Nr.: 109/7 | |
| 1.01.1 | 66 m ² |
| 2 | 36 m ² |

| | |
|---------------------|--------------------|
| Flurstück Nr.: 84/7 | |
| 1.02.1 | 5 m ² |
| 2 | 115 m ² |


| | |
|----------------------|--------------------|
| Flurstück Nr.: 84/11 | |
| 1.03.1 | 181 m ² |
| 2 | 298 m ² |

| | |
|------------------------|--------------------|
| Flurstück Nr.: 1144/11 | |
| 1.04.1 | 110 m ² |
| 2 | 294 m ² |

| | |
|-----------------------|-------------------|
| Flurstück Nr.: 1149/7 | |
| 1.05.1 | 0 m ² |
| 2 | 15 m ² |

Legende

- Erwerb von Flächen für den Straßenbausträger
- Vorübergehende Inanspruchnahme
- Flurstück Nr.: 1360/31 betroffenes Grundstück mit Erwerb
- Nr. des Grunderwerbsverzeichnisses
- 1. Teilfläche eines Flurstückes
- 44. Nr. des betroffenen Flurstückes
- 1. Nr. des Grunderwerbsplanes

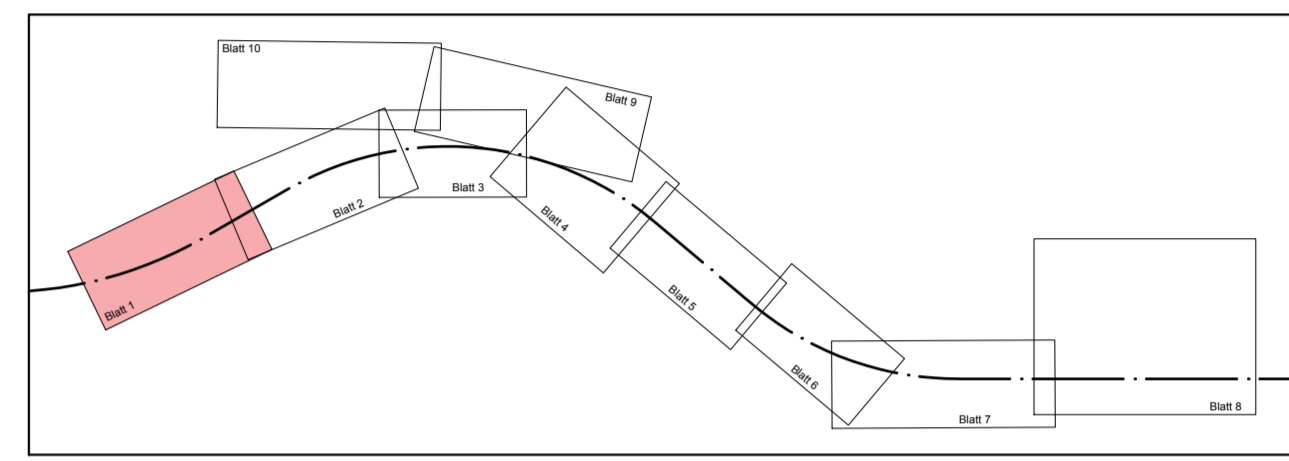

Feststellungsentwurf

Landesbetrieb Mobilität Rheinland-Pfalz
 Autobahnamt Montabaur
 Bahnhofplatz 1
 56410 Montabaur
 Telefon: 02602 / 924 - 0
 Fax: 02602 / 924 - 4500



| | | | | |
|----------------------|--|--------------|------------|---------|
| Entwurfsbearbeitung: | Bahnhofstraße 1 53577 Neustadt/Wied Telefon: 02683/9850-0 Telefax: 02683/9850-99 www.pbd-dittrich.de info@pbd-dittrich.de | Projekt-Nr.: | 578-11 | |
| | | bearbeitet: | Datum | Zeichen |
| | | gezeichnet: | 11.01.2017 | Arzdorf |

| | | |
|---|-----------------|------|
| BAB A 3 | | |
| Ausbau des Rastplatzes mit WC „Welschehahn“ | | |
| Betr.-km 76+100 | | |
| und | | |
| Neubau einer Grünbrücke bei Betr.-km 75+650 | | |
| Anlage: | 10 | |
| Blatt Nr.: | 1 | |
| Maßnahmen Nr.: | A.01-10-0089.01 | |
| bearbeitet | Datum | Name |
| gezeichnet | | |
| geprüft | | |
| Grunderwerbsplan, Maßstab 1 : 500 | | |

| | | | |
|-------------------|-------------------|---------|------|
| von NK: 5411 002 | nach NK: 5512 002 | Station | 76,1 |
| Planprüfungen | | | |
| Straßenplanung: | Datum | Name | |
| Landespflege: | 30.08.2013 | Thon | |
| Immissionsschutz: | 14.02.2017 | Herold | |
| Vermessungs- | 17.10.2013 | Holl | |
| aufnahme: | 01.03.2013 | Thon | |
| Kataster: | 06.10.2014 | Thon | |
| Nr. | Art der Änderung | Datum | Name |
| a | | | |
| b | | | |
| c | | | |
| d | | | |
| e | | | |
| f | | | |

aufgestellt:
 Montabaur, den 13.03.2017

Der Leiter des Autobahnamtes

(Signature)

Festgestellt
 Gemäß Kapitel A, Nr. I des
 Planfeststellungsbeschlusses vom
 13.11.2019, Az. 02-1-1865-PF/34
 Landesbetrieb Mobilität
 Rheinland-Pfalz
 Planfeststellungsbehörde
 in Vertretung
 (Dr. Markus Rieder)
 Der Leiter der Planfeststellungsbehörde