


### Legende

- Erwerb von Flächen für den Straßenbausträger
- Vorübergehende Inanspruchnahme
- Flurstück Nr.: 1360/31 betroffenes Grundstück mit Erwerb
- 1.44.1 Nr. des Grunderwerbsverzeichnisses
- 1. Teilfläche eines Flurstückes
- 44. Nr. des betroffenen Flurstückes
- 1. Nr. des Grunderwerbsplanes

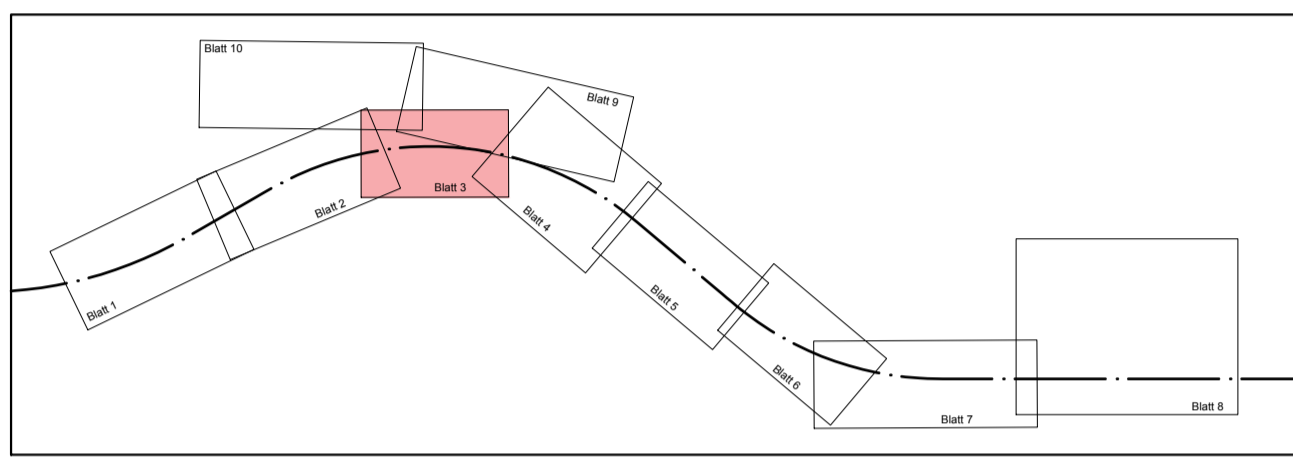

### Feststellungsentwurf

Landesbetrieb Mobilität Rheinland-Pfalz  
 Autobahnamt Montabaur  
 Bahnhofplatz 1  
 56410 Montabaur  
 Telefon: 02602 / 924 - 0  
 Fax: 02602 / 924 - 4500

Entwurfsbearbeitung: **PLANUNGSBÜRO DITTRICH**  
 Bahnhofstraße 1  
 53577 Neustadt/Wied  
 Telefon: 02683/9850-0  
 Telefax: 02683/9850-99  
 www.pbd-dittrich.de  
 info@pbd-dittrich.de

Projekt-Nr.: 578-11

	Datum	Zeichen
bearbeitet:	11.01.2017	Arzdorf
gezeichnet:	11.01.2017	Arzdorf
geprüft:		

**BAB A 3**  
 Ausbau des Rastplatzes mit WC „Welschehahn“  
 Betr.-km 76+100  
 und  
 Neubau einer Grünbrücke bei Betr.-km 75+650

Anlage: 10  
 Blatt Nr.: 3  
 Maßnahmen Nr.: A.01-10-0089.01

	Datum	Name
bearbeitet		
gezeichnet		
geprüft		

Grunderwerbsplan, Maßstab 1 : 500

von NK: 5411 002		nach NK: 5512 002		Station 76.1	
Planprüfungen		Datum	Name		
Straßenplanung:		30.08.2013	Thon		
Landespflege:		14.02.2017	Herold		
Immissionsschutz:		17.10.2013	Holl		
Vermessungs- aufnahme:		01.03.2013	Thon		
Kataster:		06.10.2014	Thon		
Nr.	Art der Änderung	Datum	Name		
a					
b					
c					
d					
e					
f					

aufgestellt:  
 Montabaur, den 13.03.2017

Der Leiter des Autobahnamtes

*(Signature)*

**Festgestellt**  
 Gemäß Kapitel A, Nr.1 des  
 Planfeststellungsbeschlusses vom  
 13.11.2018, Az. 02.1-1865-PF/34  
 Landesbetrieb Mobilität  
 Rheinland-Pfalz  
 Planfeststellungsbehörde  
 in Vertretung  
 (Dr. Markus Rieder)  
 Der Leiter der Planfeststellungsbehörde

Dateiname: vestra 578A-11.dwg  
 Plangröße in mm: 950 x 450  
 Plotstiltabelle: ---