


### Legende

- Erwerb von Flächen für den Straßenbausträger
- Vorübergehende Inanspruchnahme
- Flurstück Nr.: 1360/31 betroffenes Grundstück mit Erwerb
- Nr. des Grunderwerbsverzeichnisses
- 1. Teilfläche eines Flurstückes
- 44. Nr. des betroffenen Flurstückes
- 1. Nr. des Grunderwerbsplanes

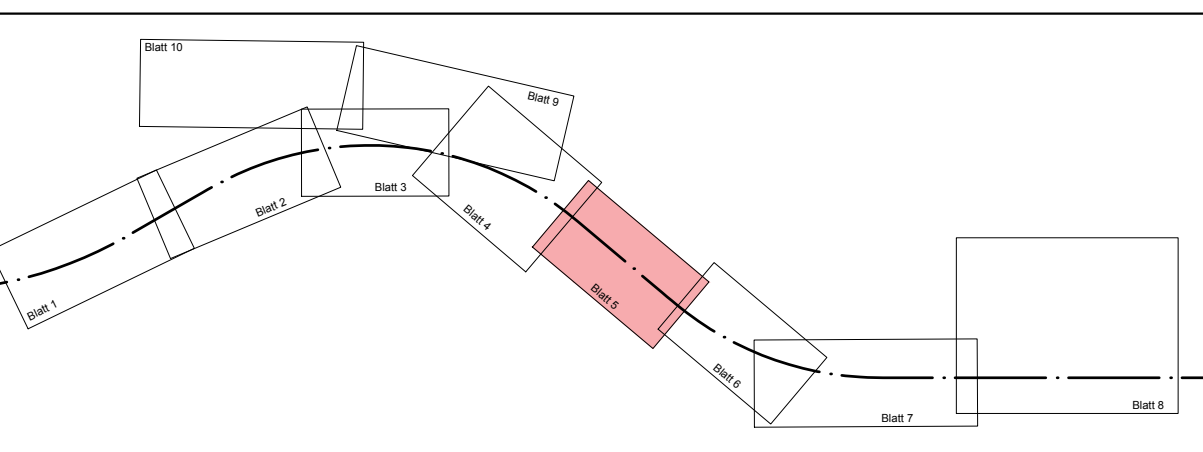

### Feststellungsentwurf

Landesbetrieb Mobilität Rheinland-Pfalz  
 Autobahnamt Montabaur  
 Bahnhofplatz 1  
 56410 Montabaur  
 Telefon: 02602 / 924 - 0  
 Fax: 02602 / 924 - 4500



Entwurfsbearbeitung:  Bahnhofstraße 1 53577 Neustadt/Wied Telefon: 02683/9850-0 Telefax: 02683/9850-99 www.pbd-dittrich.de info@pbd-dittrich.de	Projekt-Nr.:	578-11	
	bearbeitet:	Datum	Zeichen
	gezeichnet:	11.01.2017	Arzdorf
	geprüft:		

<b>BAB A 3</b> Ausbau des Rastplatzes mit WC „Welschehahn“, Betr.-km 76+100 und Neubau einer Grünbrücke bei Betr.-km 75+650	Anlage:	10	
	Blatt Nr.:	5	
	Maßnahmen Nr.:	A.01-10-0089.01	
	bearbeitet	Datum	Name
gezeichnet			
geprüft			
Grunderwerbsplan, Maßstab 1 : 500			

von NK: 5411 002	nach NK: 5512 002	Station	76,1	
Planprüfungen		Datum	Name	
Straßenplanung:		30.08.2013	Thon	
Landespflege:		14.02.2017	Herold	
Immissionsschutz:		17.10.2013	Holl	
Vermessungs-aufnahme:		01.03.2013	Thon	
Kataster:		06.10.2014	Thon	
Nr. Art der Änderung		Datum	Name	
a				
b				
c				
d				
e				
f				

aufgestellt:  
 Montabaur, den 13.03.2017  
 Der Leiter des Autobahnamtes

**Festgestellt**  
 Gemäß Kapitel A, Nr.1 des  
 Planfeststellungsbeschlusses vom  
 13.11.2013 / Az. 152.1-1855-PF/34  
 Landesbetrieb Mobilität  
 Rheinland-Pfalz  
 Planfeststellungsbehörde  
 in Vertretung  
 (Dr. Markus Rieder)  
 Der Leiter der Planfeststellungsbehörde