


- ### Legende
- Erwerb von Flächen für den Straßenbaulastträger
 - Vorübergehende Inanspruchnahme
 - Flurstück Nr.: 1360/31 betroffenes Grundstück mit Erwerb
 - Nr. des Grunderwerbsverzeichnisses
 - 1. Teilfläche eines Flurstückes
 - 44. Nr. des betroffenen Flurstückes
 - 1. Nr. des Grunderwerbsplanes

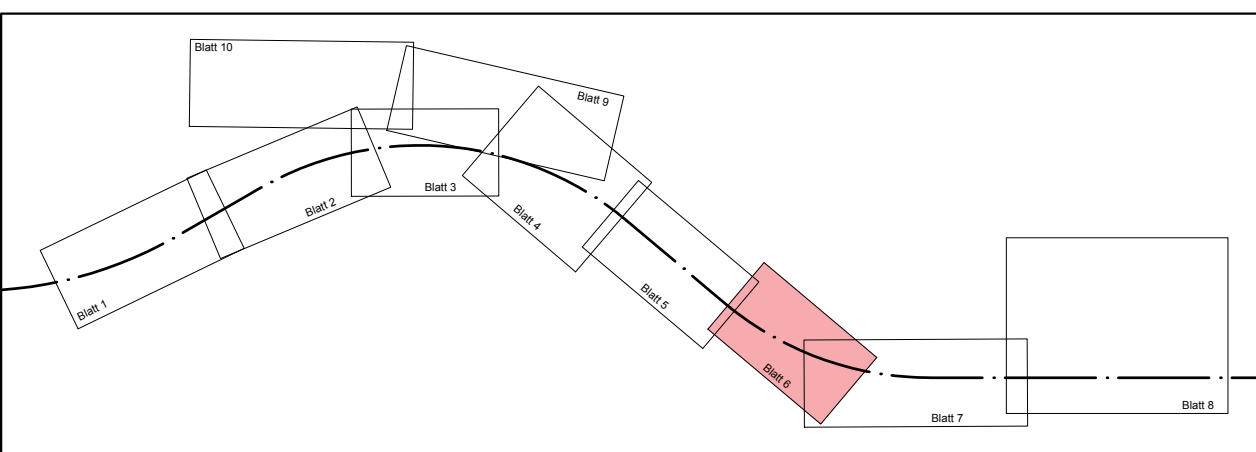

Feststellungsentwurf

Landesbetrieb Mobilität Rheinland-Pfalz
 Autobahnamt Montabaur
 Bahnhofplatz 1
 56410 Montabaur
 Telefon: 02602 / 924 - 0
 Fax: 02602 / 924 - 4500

	Entwurfsbearbeitung:	Projekt-Nr.: 578-11	Datum	Zeichen
			bearbeitet: 22.05.2013	Kick
			gezeichnet: 11.01.2017	Arzdorf
			geprüft:	

BAB A 3 Ausbau des Rastplatzes mit WC „Welschehahn“, Betr.-km 76+100 und Neubau einer Grünbrücke bei Betr.-km 75+650	Anlage: 10 Blatt Nr.: 6 Maßnahmen Nr.: A.01-10-0089.01	
bearbeitet	Datum	Name
gezeichnet		
geprüft		
Grunderwerbsplan, Maßstab 1 : 500		

von NK: 5411 002	nach NK: 5512 002	Station 76.1
Planprüfungen		
Straßenplanung:	Datum	Name
Landespflege:	30.08.2013	Thon
Immissionsschutz:	14.02.2017	Herold
Vermessungsaufnahme:	17.10.2013	Holl
Kataster:	01.03.2013	Thon
	06.10.2014	Thon
Nr.	Art der Änderung	Datum
a		
b		
c		
d		
e		
f		

aufgestellt:
 Montabaur, den 13.03.2017

Der Leiter des Autobahnamtes

Festgestellt
 Gemäß Kapitel A, Nr.1 des
 Planfeststellungsbeschlusses vom
 13.11.2019, Az. 02.1-1865-PF/34
 Landesbetrieb Mobilität
 Rheinland-Pfalz
 -Planfeststellungsbehörde-
 in Verbindung
 (Dr. Markus Rieder)
 Der Leiter der Planfeststellungsbehörde