



Flurstück Nr.: 1361/16

| | |
|--------|--------------------|
| 7.20.1 | 496 m ² |
| 2 | 319 m ² |

Flurstück Nr.: 1361/18

| | |
|--------|-------------------|
| 7.21.1 | 10 m ² |
| 2 | 8 m ² |

Flurstück Nr.: 2510/7

| | |
|--------|------------------|
| 7.22.1 | 9 m ² |
| 2 | 8 m ² |

Flurstück Nr.: 2510/13

| | |
|--------|--------------------|
| 7.24.1 | 145 m ² |
| 2 | 153 m ² |

Flurstück Nr.: 2510/9

| | |
|--------|--------------------|
| 7.25.1 | 408 m ² |
| 2 | 252 m ² |

Flurstück Nr.: 2510/10


| | |
|--------|--------------------|
| 7.26.1 | 324 m ² |
| 2 | 284 m ² |

Flurstück Nr.: 1360/25

| | |
|--------|-------------------|
| 7.23.1 | 19 m ² |
| 2 | 57 m ² |

Legende

- Erwerb von Flächen für den Straßenbausträger
- Vorübergehende Inanspruchnahme
- Flurstück Nr.: 1360/31 betroffenes Grundstück mit Erwerb
- Nr. des Grunderwerbsverzeichnisses
- 1. Teilfläche eines Flurstückes
- 44. Nr. des betroffenen Flurstückes
- 1. Nr. des Grunderwerbsplanes

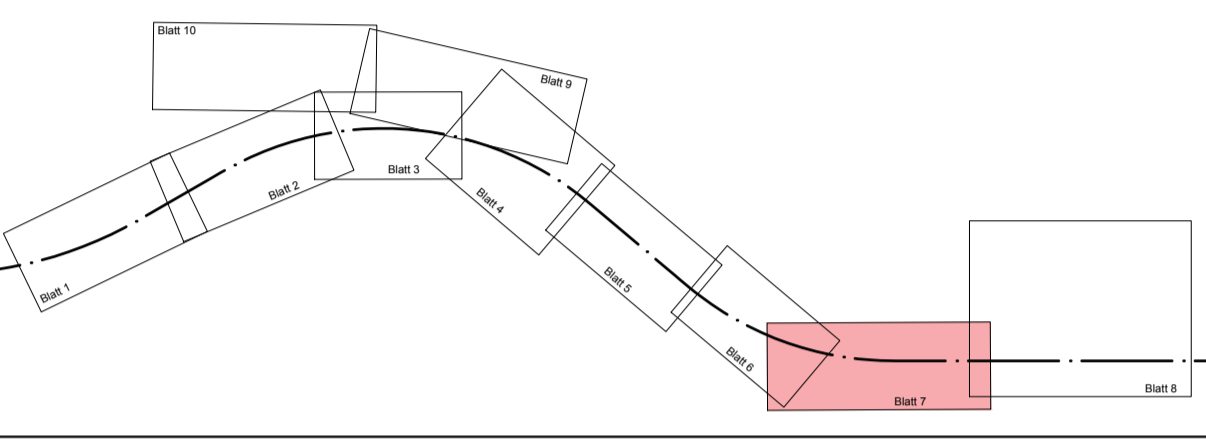

Feststellungsentwurf

Landesbetrieb Mobilität Rheinland-Pfalz
 Autobahnamt Montabaur
 Bahnhofplatz 1
 56410 Montabaur
 Telefon: 02602 / 924 - 0
 Fax: 02602 / 924 - 4500



| | | | |
|--|------------------------|-------|---------|
| PLANUNGSBÜRO DITTRICH <small>Bahnhofstraße 1 55577 Neustadt/Wied Telefon: 026839850-0 Telefax: 026839850-99 www.pbd-dittrich.de info@pbd-dittrich.de</small> | Projekt-Nr.: 578-11 | Datum | Zeichen |
| | bearbeitet: 22.05.2013 | | Kick |
| | gezeichnet: 11.01.2017 | | Arzdorf |
| | geprüft: | | |

| | | |
|--|-------|--------------------------------|
| BAB A 3 | | Anlage: 10 |
| Ausbau des Rastplatzes mit WC „Welschehahn“, | | Blatt Nr.: 7 |
| Betr.-km 76+100 | | Maßnahmen Nr.: A.01-10-0089.01 |
| und | | |
| Neubau einer Grünbrücke bei Betr.-km 75+650 | | |
| bearbeitet | Datum | Name |
| gezeichnet | | |
| geprüft | | |
| Grunderwerbsplan, Maßstab 1 : 500 | | |

| | | | |
|------------------------|-------------------|---------------|--------|
| von NK: 5411 002 | nach NK: 5512 002 | Station | 76.1 |
| Straßenplanung: | | Planprüfungen | |
| Landespflege: | | Datum | Name |
| Immissionsschutz: | | 30.08.2013 | Thon |
| Vermessungs- | | 14.02.2017 | Herold |
| aufnahme: | | 17.10.2013 | Holl |
| Kataster: | | 01.03.2013 | Thon |
| Nr. Art der Änderung | | 06.10.2014 | Thon |
| a | | Datum | Name |
| b | | | |
| c | | | |
| d | | | |
| e | | | |
| f | | | |

aufgestellt:
 Montabaur, den 13.03.2017

Der Leiter des Autobahnamtes

Festgestellt
 Gemäß Kapitel A, Nr.1 des
 Planfeststellungsbeschlusses vom
 13.01.2017 Az. 12-1-1856-PF/34
 Landesbetrieb Mobilität
 Rheinland-Pfalz
 Planfeststellungsbehörde
 in Verbindung
 (Dr. Markus Riedler)
 Der Leiter der Planfeststellungsbehörde

Datenname : vestra 578A-11.dwg
 Plangröße in mm : 1320 x 450
 Plotskizze : ---