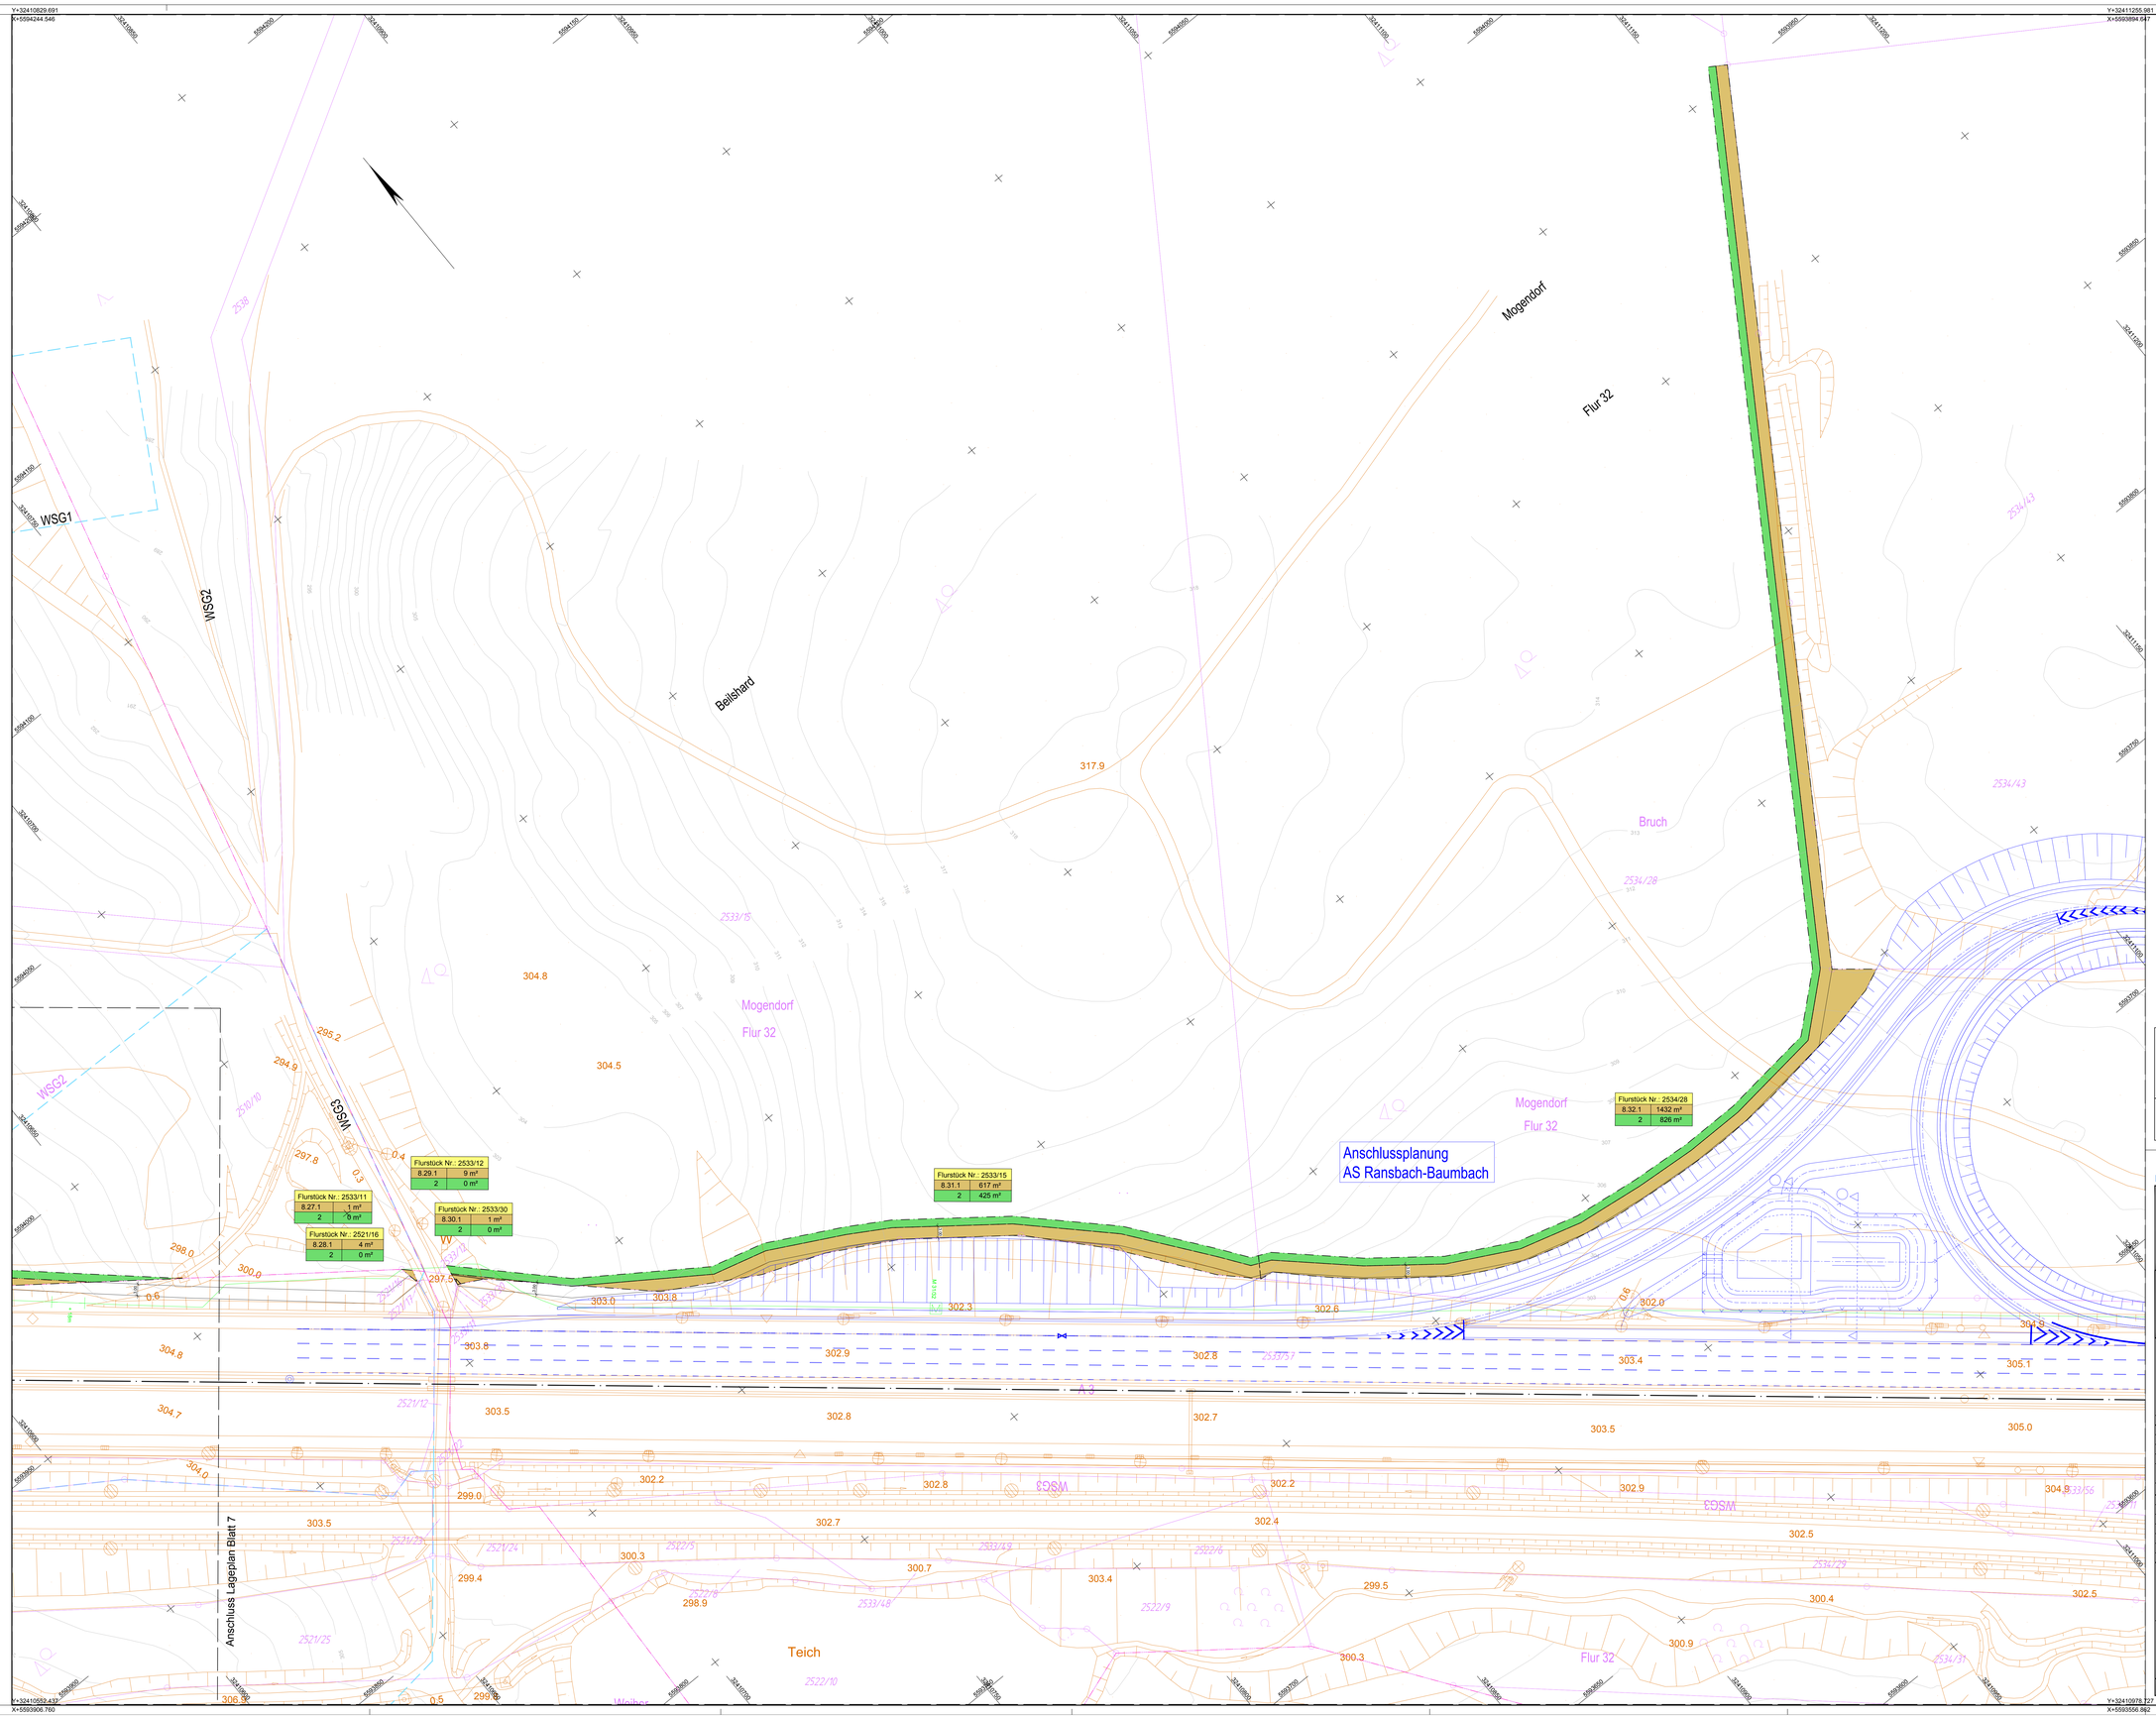

Legende

- Erwerb von Flächen für den Straßenbaulastträger
- Vorübergehende Inanspruchnahme
- Flurstück Nr. : 1360/31 — betroffenes Grundstück mit Erwerb
- 1.44.1 — Nr. des Grunderwerbsverzeichnisses
  - 1. Teilfläche eines Flurstückes
  - 44. Nr. des betroffenen Flurstückes
  - 1. Nr. des Grunderwerbsplanes

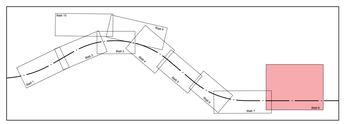

Feststellungsentwurf

Landesbetrieb Mobilität Rheinland-Pfalz
Autobahnamt Montabaur
Bahnhofsplatz 1
56410 Montabaur
Telefon: 02602 / 924 - 0
Fax: 02602 / 924 - 4500

LBM
LANDESBETRIEB MOBILITÄT RHEINLAND-PFALZ

Entwurfsbearbeitung:
PLANUNGSBÜRO DITTRICH
Bahnhofstraße 1
53577 Neustadt/Wied
Telefon: 02683/9850-0
Telefax: 02683/9850-99
www.pd-dittrich.de
info@pd-dittrich.de

Projekt-Nr.: 578-11

	Datum	Zeichen
bearbeitet:	22.05.2013	Kick
gezeichnet:	11.01.2017	Arzdorf
geprüft:		

BAB A 3
Ausbau des Rastplatzes mit WC „Welschehahn", Betr.-km 76+100
und
Neubau einer Grünbrücke bei Betr.-km 75+650

Anlage: 10
Blatt Nr.: 8
Maßnahmen Nr.: A.01-10-0089.01

	Datum	Name
bearbeitet		
gezeichnet		
geprüft		

Grunderwerbsplan, Maßstab 1 : 500

von NK: 5411 002 nach NK: 5512 002 Station 76,1

Planprüfungen	Datum	Name
Straßenplanung:	30.08.2013	Thon
Landespflege:	14.02.2017	Herold
Immissionsschutz:	17.10.2013	Holl
Vermessungs-aufnahme:	01.03.2013	Thon
Kataster:	06.10.2014	Thon

Nr.	Art der Änderung	Datum	Name
a			
b			
c			
d			
e			
f			

aufgestellt:
Montabaur, den 13.03.2017

i.A.

Der Leiter des Autobahnamtes

Festgestellt
Gemäß Kapitel A, Nr.I des Planfeststellungsanschlusses vom 13.11.2013 Az. 02.1-1865-PF/34
Landesbetrieb Mobilität Rheinland-Pfalz
Planfeststellungsbehörde in Vertretung
(Dr. Markus Rieder)
Der Leiter der Planfeststellungsbehörde

Dateiname : vestra 578A-11.dwg
Plangröße in mm : 1320 x 450
Plottstabelle : ----

Build 050 M 1:500 23.03.2017 15:51