


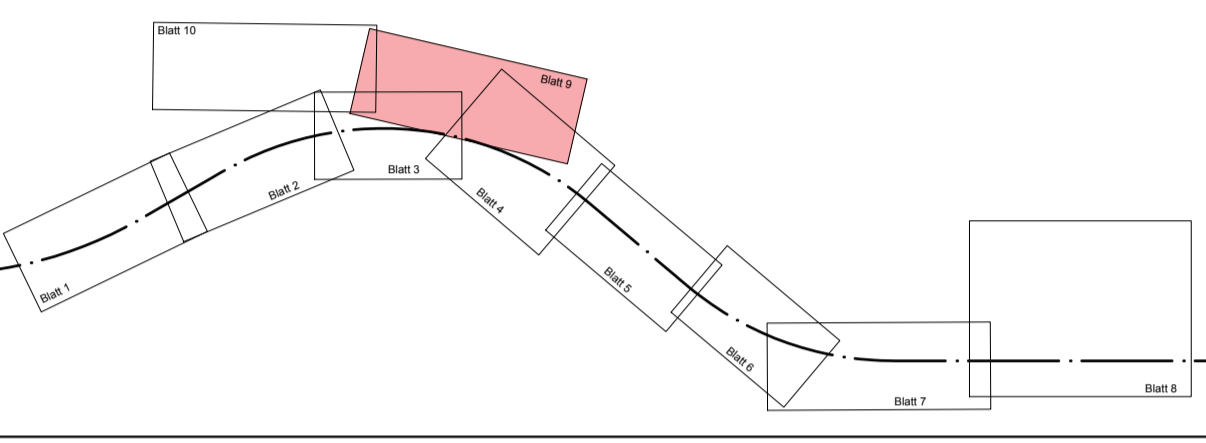

### Legende

- Erwerb von Flächen für den Straßenbausträger
- Vorübergehende Inanspruchnahme
- Flurstück Nr.: 1360/31 betroffenes Grundstück mit Erwerb
- Nr. des Grunderwerbsverzeichnisses
- 1. Teilfläche eines Flurstückes
- 44. Nr. des betroffenen Flurstückes
- 1. Nr. des Grunderwerbsplanes



#### Feststellungsentwurf

Landesbetrieb Mobilität Rheinland-Pfalz  
 Autobahnamt Montabaur  
 Bahnhofplatz 1  
 56410 Montabaur  
 Telefon: 02602 / 924 - 0  
 Fax: 02602 / 924 - 4500

	Projekt-Nr.: 578-11	Datum	Zeichen
	bearbeitet: 22.05.2013	11.01.2017	Kick
	gezeichnet: 11.01.2017		Arzdorf
	geprüft:		

<b>BAB A 3</b>	Anlage: 10	
<b>Ausbau des Rastplatzes mit WC „Welschehahn“</b>	Blatt Nr.: 9	
<b>Betr.-km 76+100</b>	Maßnahmen Nr.: A.01-10-0089.01	
<b>und</b>		
<b>Neubau einer Grünbrücke bei Betr.-km 75+650</b>		
bearbeitet	Datum	Name
gezeichnet		
geprüft		
Grunderwerbsplan, Maßstab 1 : 500		

von NK: 5411 002	nach NK: 5512 002	Station	76.1
Planprüfungen			
Straßenplanung:		Datum	Name
Landespflege:		30.08.2013	Thon
Immissionsschutz:		14.02.2017	Herold
Vermessungs-		17.10.2013	Holl
aufnahme:		01.03.2013	Thon
Kataster:		06.10.2014	Thon
Nr.   Art der Änderung		Datum	Name
a			
b			
c			
d			
e			
f			

aufgestellt:  
 Montabaur, den 13.03.2017

Der Leiter des Autobahnamtes

Festgestellt  
 Gemäß Kapitel A, Nr.1 des  
 Planfeststellungsbeschlusses vom  
 13.11.2012 Az. 185-1/185-PF/34  
 Landesbetrieb Mobilität  
 Rheinland-Pfalz  
 Planfeststellungsbehörde  
 in Verbindung  
 (Dr. Markus Rieder)  
 Der Leiter der Planfeststellungsbehörde

Dateiname : vestra 578A-11.dwg  
 Plangröße in mm : 1000.5 x 297  
 Plotsitabelle : ---