



Detail Wildkatzenschutzzaun mit Überkletterschutz und Amphibienleitsystem (gem M AQ 2008) M=1:10

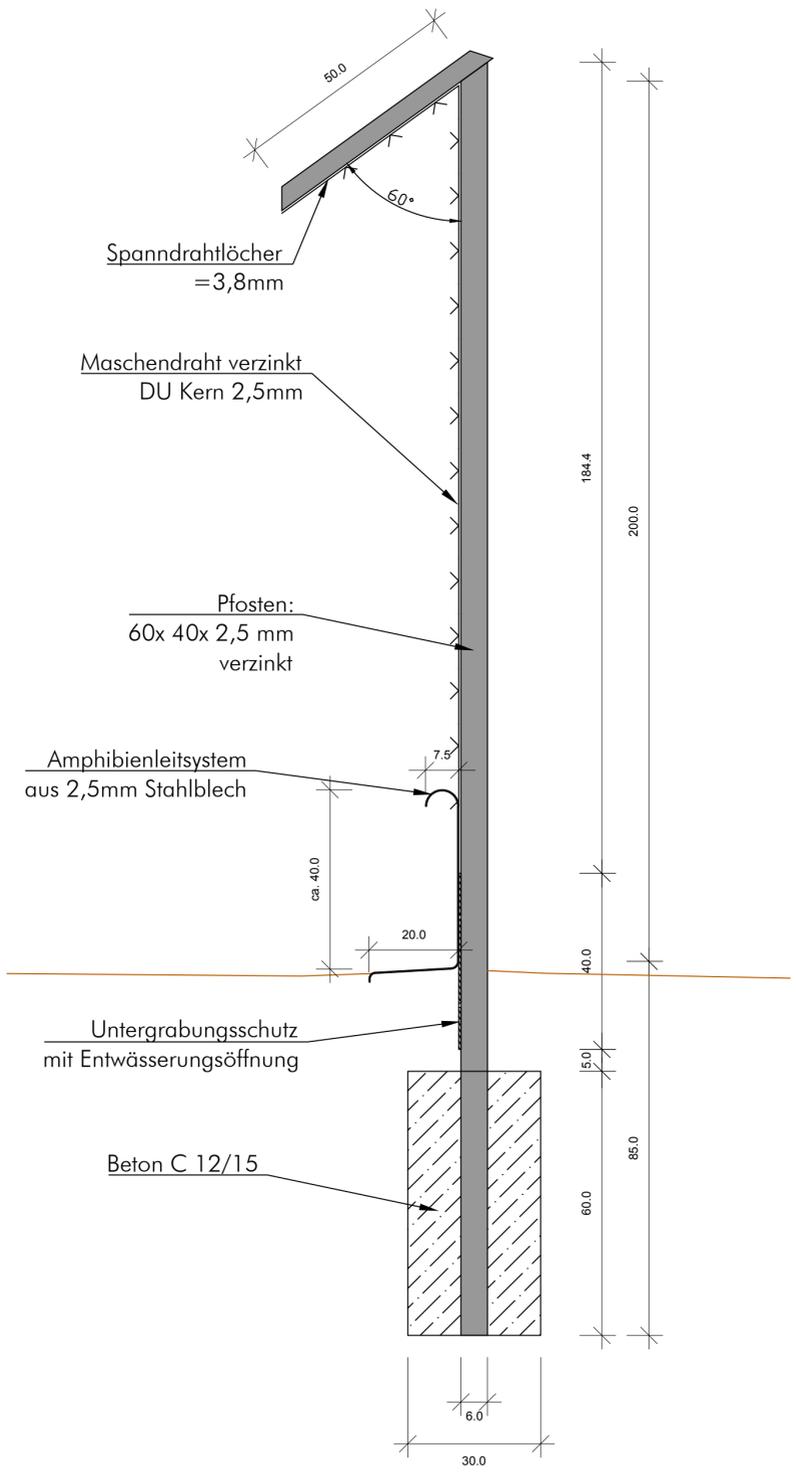


Ansicht Wildkatzenschutzzaun mit Überkletterschutz (gem M AQ 2008)

Änderungen in Bauweise
und Dimensionierung
vorbehalten

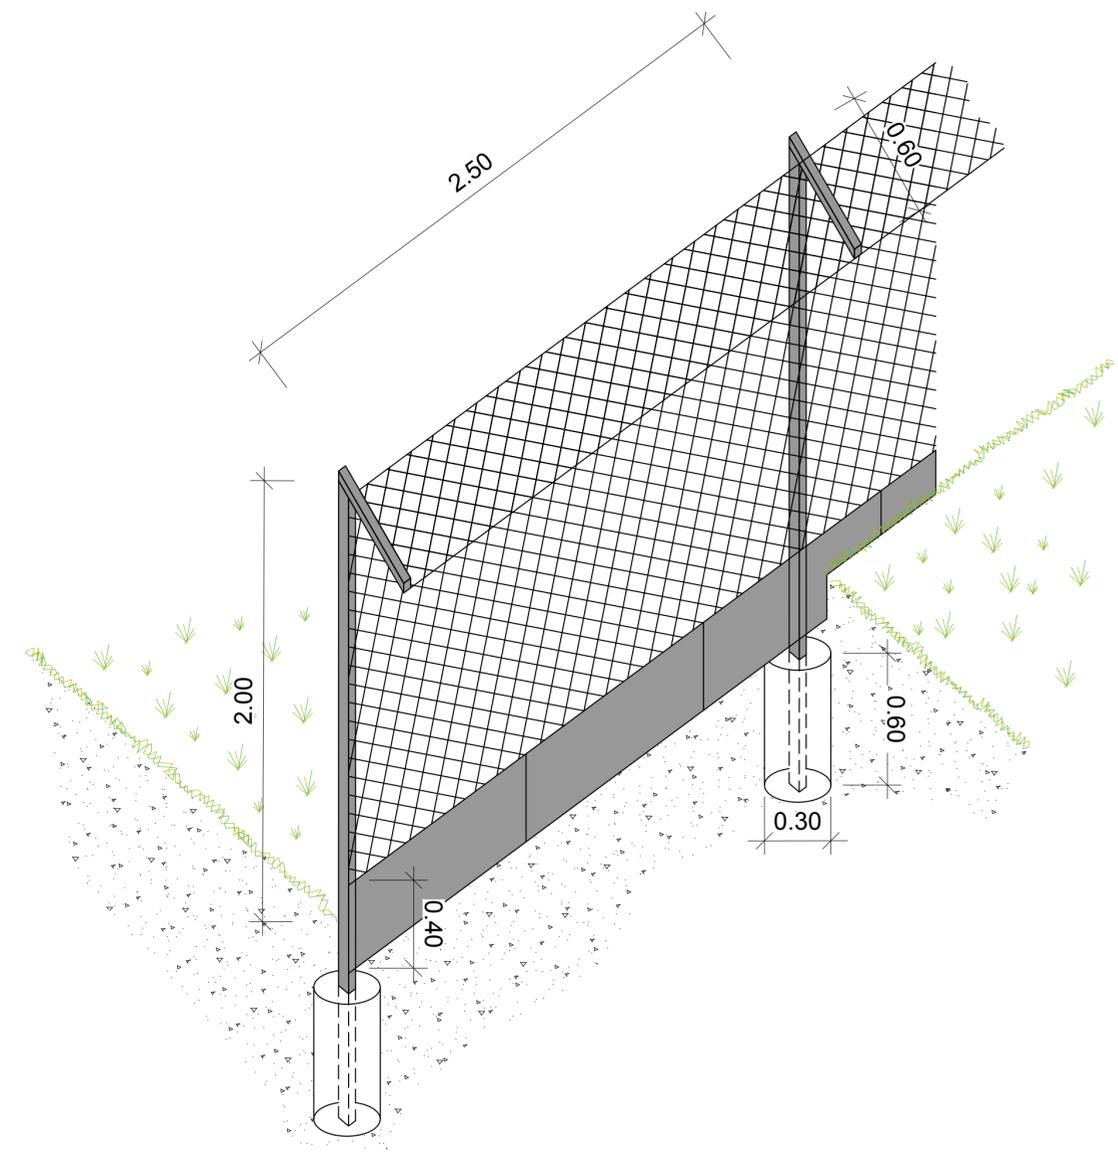

Feststellungsentwurf

Landesbetrieb Mobilität Rheinland-Pfalz
Autobahnamt Montabaur
Bahnhofsplatz 1
56410 Montabaur
Telefon: 02602 / 924 - 0
Fax: 02602 / 924 - 4500

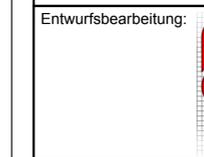

Projekt-Nr.: 578-11	Datum	Zeichen
bearbeitet:	20.03.2017	Fuhlbrügge
gezeichnet:	20.03.2017	Fuhlbrügge
geprüft:		

BAB A 3
Ausbau des Rastplatzes mit WC „Welschehahn“,
Betr.-km 76+100
und
Neubau einer Grünbrücke bei Betr.-km 75+650

Anlage:	14
Blatt Nr.:	8
Maßnahmen Nr.:	A.01-10-0089.01
bearbeitet	
gezeichnet	
geprüft	
Detail Wildkatzenschutzzaun, Maßstab 1 : 10/20	

von NK: 5411 002	nach NK: 5512 002	Station	76,1
Planprüfungen			
Straßenplanung:		Datum	Name
Landespflege:		30.08.2013	Thon
Immissionsschutz:		14.02.2017	Herold
Vermessungs- aufnahme:		17.10.2013	Holl
Kataster:		01.03.2013	Thon
		06.10.2014	Thon
Nr.	Art der Änderung	Datum	Name
a			
b			
c			
d			
e			
f			

aufgestellt:
Montabaur, den 13.03.2017
i.A.
Der Leiter des Autobahnamtes

