*Ausbau der Rastanlage "Welschehahn"*

# Regelquerschnitt LKW - Stellplätze / Fahrgassen

Änderungen in Bauweise und Dimensionierung vorbehalten

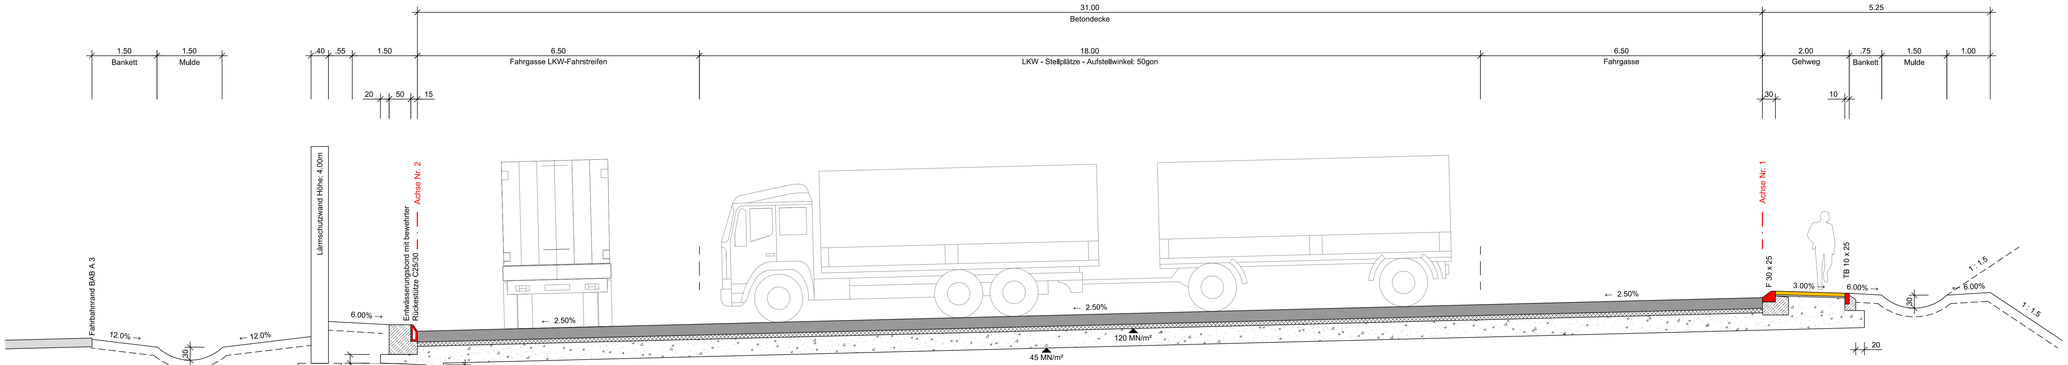


**Details M. 1 : 25**

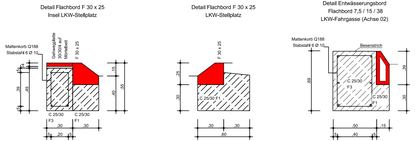


Fahrbahnaufbau "LKW - Stellplätze"
nach RSIO 12
Tafel 2, Zeile 2, Bauklasse Bk 10

| | |
|---|---|
| Betondecke | 24cm |
| Vliesstoff | |
| Asphalttragschicht | 10cm |
| Frostschutzschicht | 41cm |
| **Gesamtaufbau** | **75cm** |

Fahrbahnaufbau "Gehweg"
nach RSIO 12
Tafel 6, Zeile 2

| | |
|---|---|
| Pflasterdecke | 08cm |
| Pflasterbettung | 04cm |
| Frostschutzschicht | ca. 78cm |
| **Gesamtaufbau** | **ca. 90cm** |

## Feststellungsentwurf


Landesbetrieb Mobilität Rheinland-Pfalz
Autobahnamt Montabaur
Bahnhofsplatz 1
56410 Montabaur
Telefon: 02602 / 924 - 0
Fax: 02602 / 924 - 4500

LBM LANDESBETRIEB MOBILITÄT RHEINLAND-PFALZ


Entwurfsbearbeitung:


PLANUNGSBÜRO DITTRICH
Bahnhofstraße 1
53577 Neustadt/Wied
Telefon: 02683/9850-0
Telefax: 02683/9850-99
www.pd-dittrich.de
info@pd-dittrich.de


Projekt-Nr.: 578-11

| | Datum | Zeichen |
|---|---|---|
| bearbeitet: | 22.05.2013 | Kick |
| gezeichnet: | 01.07.2013 | Reuschenbach |
| geprüft: | | |

**BAB A 3**
**Ausbau des Rastplatzes mit WC „Welschehahn", Betr.-km 76+100**
**und**
**Neubau einer Grünbrücke bei Betr.-km 75+650**

Anlage: 14
Blatt Nr.: 1
Maßnahmen Nr.: A.01-10-0089.01

| | Datum | Name |
|---|---|---|
| bearbeitet | | |
| gezeichnet | | |
| geprüft | | |

Regelquerschnitt LKW-Stellpl./Fahrgasse, Maßstab 1 : 50

von NK: 5411 002 nach NK: 5512 002 Station 76.10

| Planprüfungen | Datum | Name |
|---|---|---|
| Straßenplanung: | 30.08.2013 | Thon |
| Landespflege: | 14.02.2017 | Herold |
| Immissionsschutz: | 17.10.2013 | Holl |
| Vermessungs-aufnahme: | 01.03.2013 | Thon |
| Kataster: | 06.10.2014 | Thon |

| Nr. | Art der Änderung | Datum | Name |
|---|---|---|---|
| a | | | |
| b | | | |
| c | | | |
| d | | | |
| e | | | |
| f | | | |

aufgestellt:
Montabaur, den 13.03.2017

i.A.
Der Leiter des Autobahnamtes

Festgestellt
Gemäß Kapitel A, Nr.I des Planfeststellungsbeschlusses vom 13.11.2018 Az. 02.1-1865-PF/34
Landesbetrieb Mobilität Rheinland-Pfalz
-Planfeststellungsbehörde-
In Vertretung
(Dr. Markus Rieder)
Der Leiter der Planfeststellungsbehörde

Dateiname : 04-14.1-3 Straßenquerschnitte 578-11.dwg
Plangröße in mm : 1189 x 297
Plotstitabelle : ---