
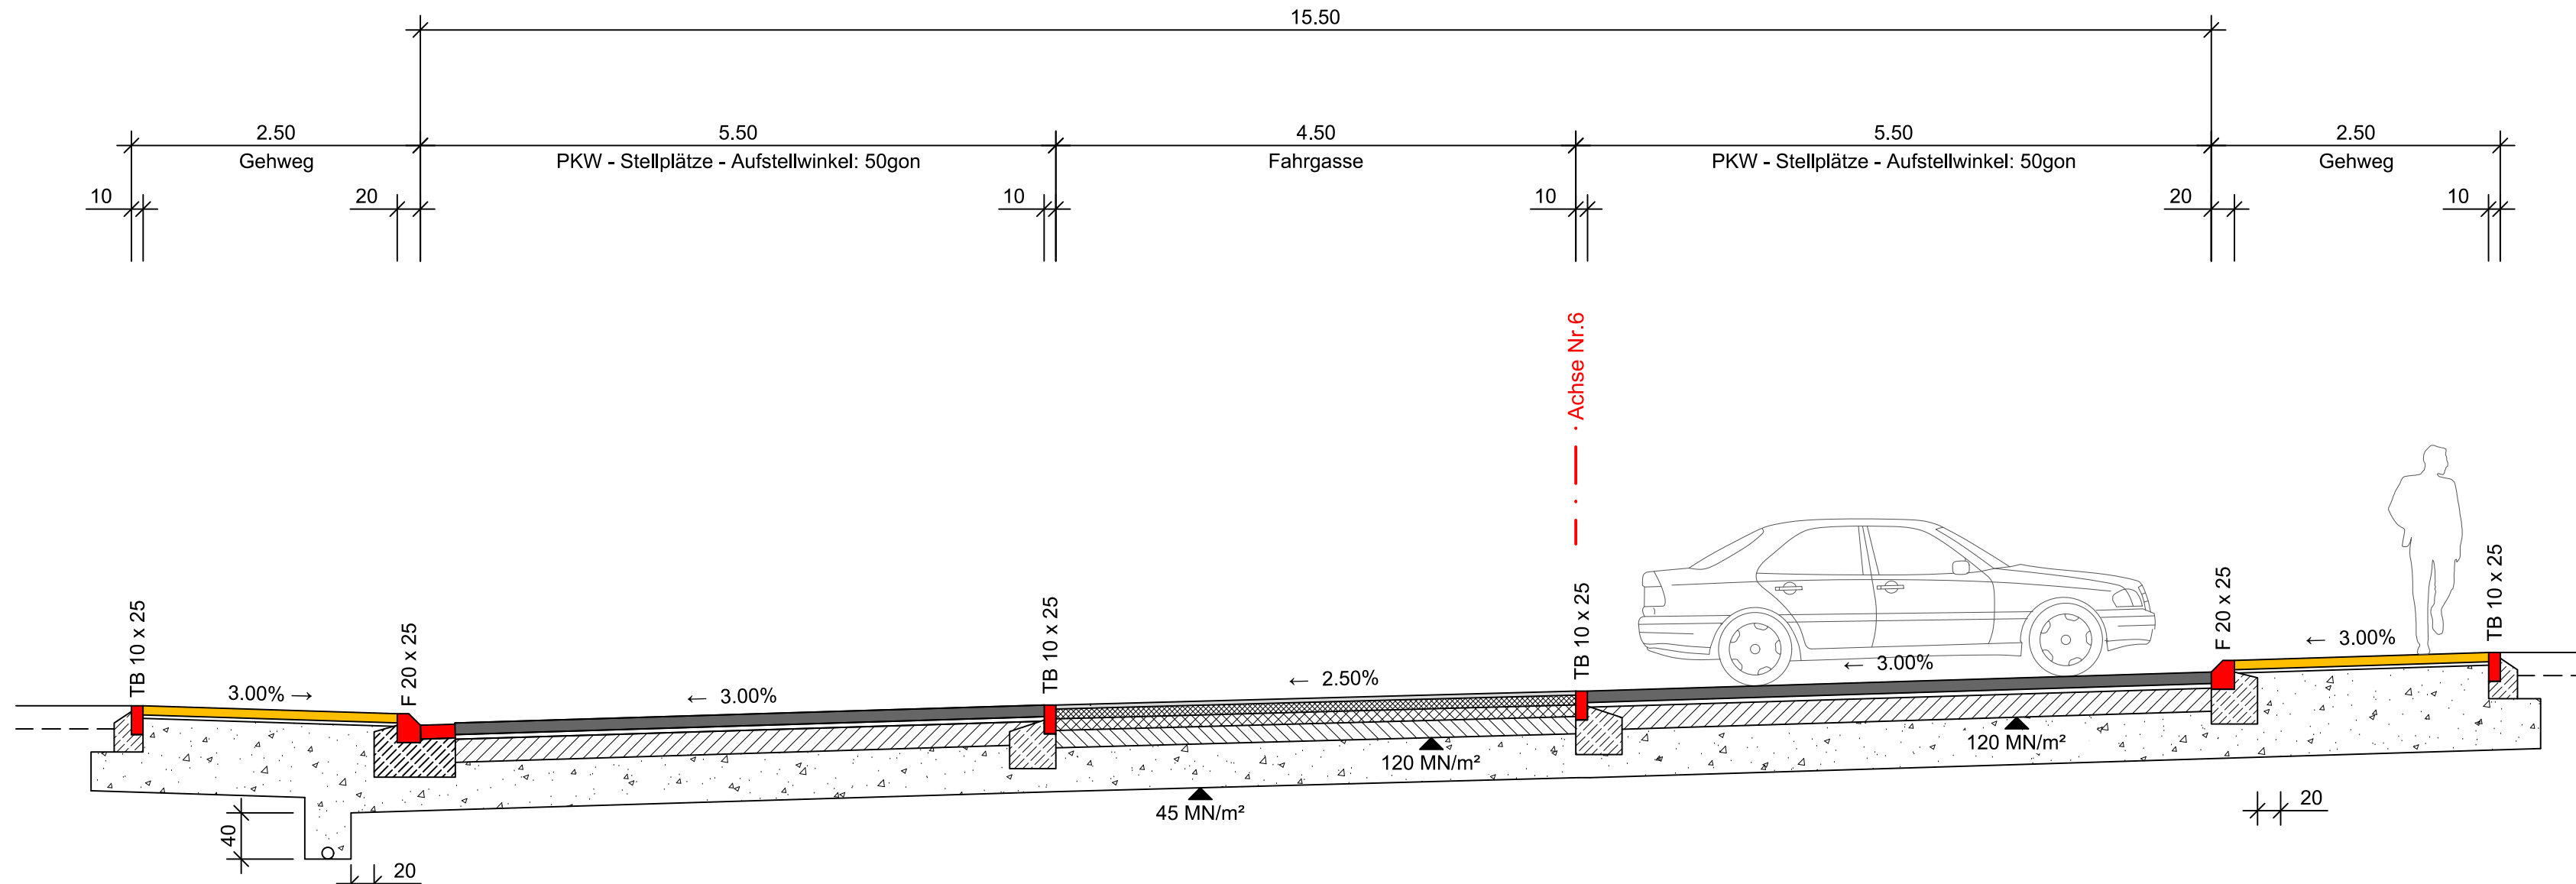


# Ausbau der Rastanlage "Welschehahn"

## Regelquerschnitt PKW - Stellplätze / Fahrgassen

Änderungen in Bauweise  
und Dimensionierung  
vorbehalten

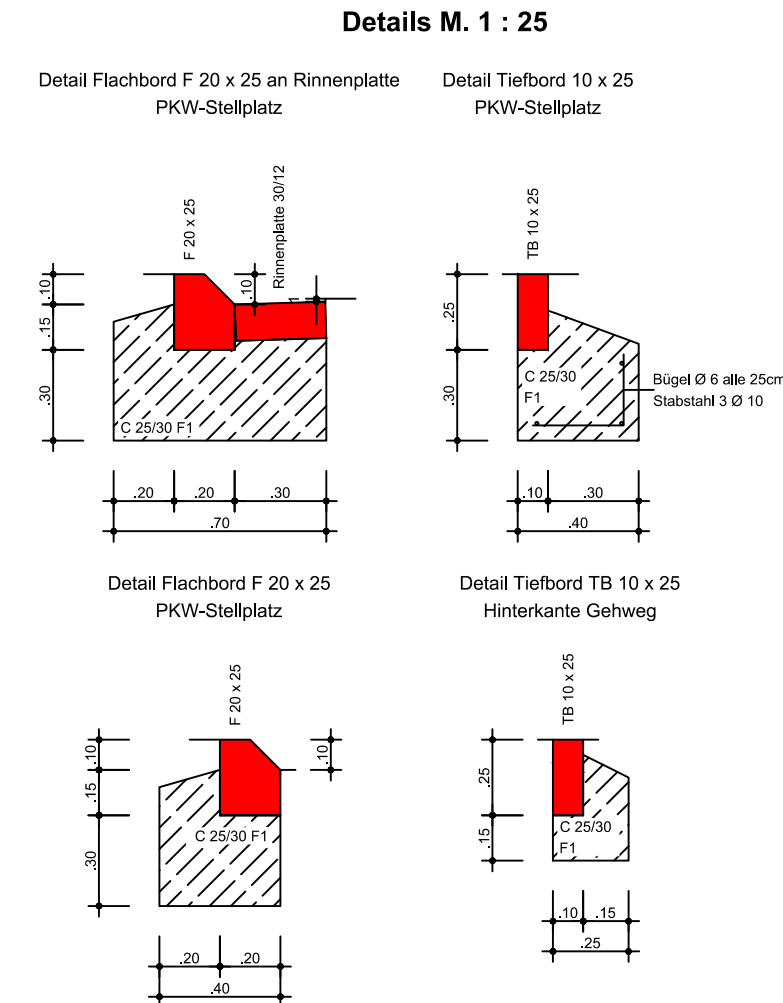

Sickerleitung DN 150

Fahrbahnaufbau "PKW - Stellplätze" nach RStO 12	
Tafel 3, Zeile 7, Bauklasse Bk 1,8	
Pflasterdecke	10cm
Pflasterbettung	04cm
Vliesstoff	
Drainbeton	20cm
Frostschuttschicht	41cm
<b>Gesamtaufbau</b>	<b>75cm</b>

Fahrbahnaufbau "PKW - Fahrgasse" nach RStO 12	
Tafel 1, Zeile 2.1, Bauklasse Bk 10	
Asphaltdeckschicht	03.5cm
Asphaltbinderschicht	08.5cm
Asphalttragschicht	08cm
hyd. geb. Tragschicht	15cm
Frostschuttschicht	40cm
<b>Gesamtaufbau</b>	<b>75cm</b>

Fahrbahnaufbau "Gehweg" nach RStO 12	
Tafel 6, Zeile 2	
Pflasterdecke	08cm
Pflasterbettung	04cm
Frostschuttschicht	ca. 73cm
<b>Gesamtaufbau</b>	<b>ca. 85cm</b>

### Feststellungsentwurf

Landesbetrieb Mobilität Rheinland-Pfalz  
Autobahnamt Montabaur  
Bahnhofplatz 1  
56410 Montabaur  
Telefon: 02602 / 924 - 0  
Fax: 02602 / 924 - 4500



Entwurfsbearbeitung:  Bahnhofstraße 1 53577 Neustadt/Wied Telefon: 02683/9850-0 Telefax: 02683/9850-99 www.pd-dittrich.de info@pd-dittrich.de	Projekt-Nr.:	578-11	
	bearbeitet:	Datum	Zeichen
	gezeichnet:	01.07.2013	Kick
	geprüft:		Reuschenbach

<b>BAB A 3</b> Ausbau des Rastplatzes mit WC „Welschehahn“, Betr.-km 76+100 und Neubau einer Grünbrücke bei Betr.-km 75+650	Anlage:	14	
	Blatt Nr.:	2	
	Maßnahmen Nr.:	A.01-10-0089.01	
		Datum	Name
bearbeitet			
gezeichnet			
geprüft			
Regelquerschnitt PKW-Stellpl./Fahrgasse, Maßstab 1 : 50			

von NK: 5411 002	nach NK: 5512 002	Station	76,10
Planprüfungen		Datum	Name
Straßenplanung:		30.08.2013	Thon
Landespflege:		14.02.2017	Herold
Immissionsschutz:		17.10.2013	Holl
Vermessungsaufnahme:		01.03.2013	Thon
Kataster:		06.10.2014	Thon

Nr.	Art der Änderung	Datum	Name
a			
b			
c			
d			
e			
f			

aufgestellt:  
Montabaur, den 13.03.2017  
IA

Der Leiter des Autobahnamtes

