Rastanlage Potzberg Ost

①

Achse 610
0+070.000

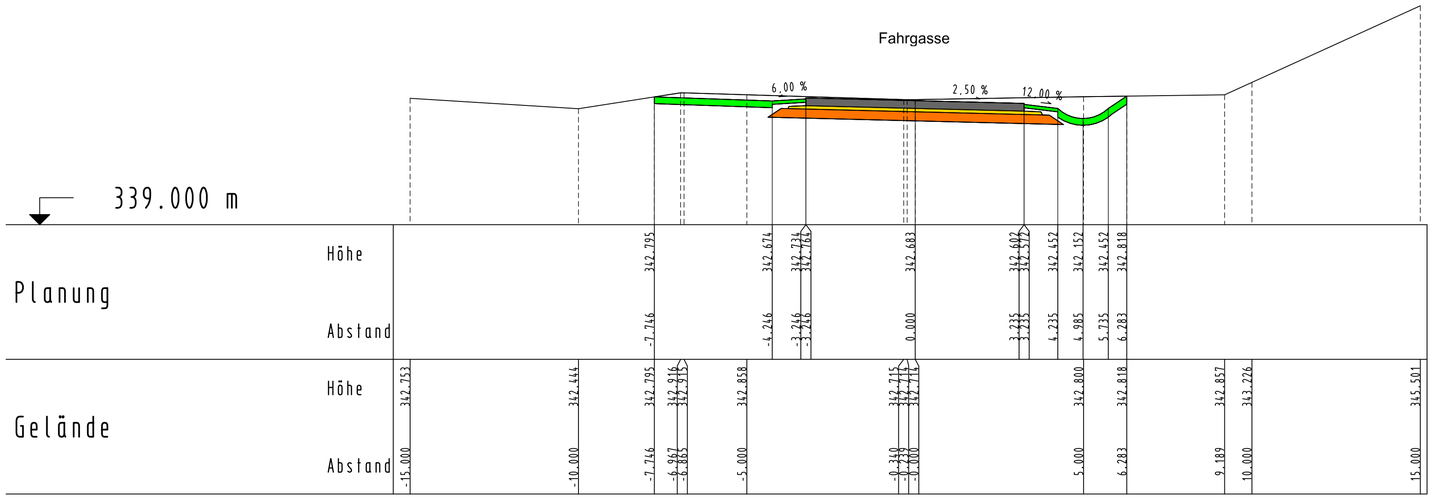

③

Achse 610
0+310.000

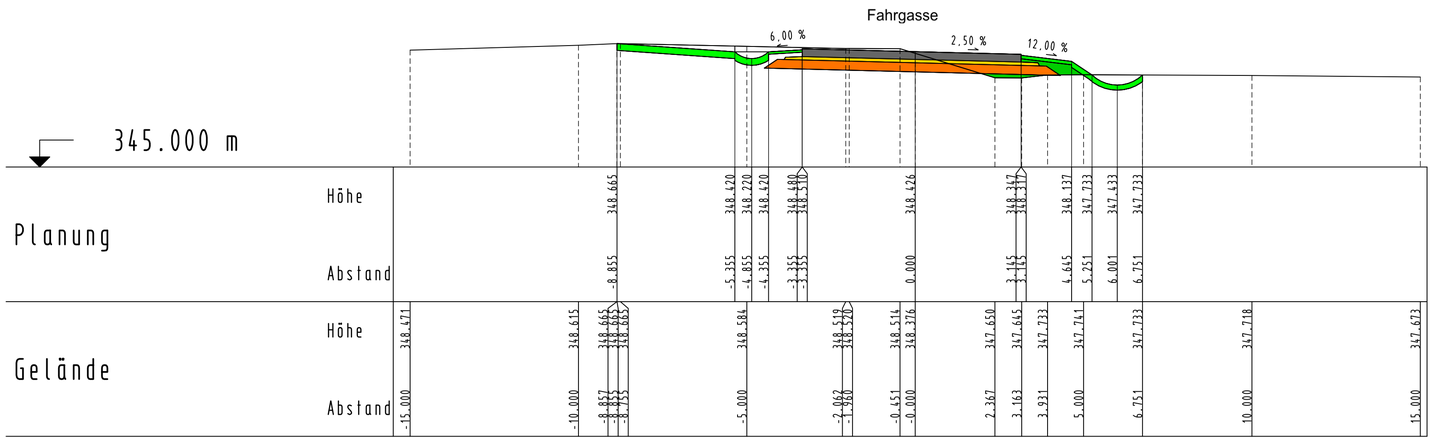

FESTSTELLUNGSENTWURF

Entwurfsbearbeitung:	Projekt-Nr.: MBS 121184

G.U.B. Ingenieur AG
Geotechnik · Umwelttechnik · Bautechnik
55124 Mainz, An der Fahrt 13
Telefon : +49 6131 21846-0
Telefax : +49 6131 21846-29
Internet : www.gub-ing.de
13.06.2016 gez. Stephan

	Datum	Zeichen
bearbeitet:	23.09.2013	C. Otto
gezeichnet:	23.09.2013	C. Otto
geprüft:	10.04.2015	J. Höhn

RheinlandPfalz
Landesbetrieb Mobilität
Kaiserslautern
Morlauterer Str. 20 · 67657 Kaiserslautern
Tel.: 0631/3631-0 · Fax: 0631/3631-225

LBM

A 62
AD Nonnweiler - AK Landstuhl
Neubau der Rastanlage
Potzberg mit KWC (beidseitig)

Unterlage:	16	
Blatt Nr.:	1	
Maßnahmen Nr.:	A.32-03-0130.01	
	Datum	Name
bearbeitet		
gezeichnet		
geprüft		
ausgew. Querprofile (Ost/Achse 610),	Maßstab 1 : 100	
von NK: 6410 043	nach NK: 6510 021	

	Datum	Name
Entwurfsprüfung:		
Straßenplanung:	16.06.2016	Weilemann
Landespflege:		
Wasserwirtschaft:		
Immissionsschutz:		
Fachgruppenleiter Planung:	Juni 2016	Zodet

Nr.	Art der Änderung	Datum	Name
1			
2			
3			
4			

aufgestellt:
Kaiserslautern, den 27.06.2016

gez. Lutz
Dienststellenleiter