Rastanlage Potzberg Ost

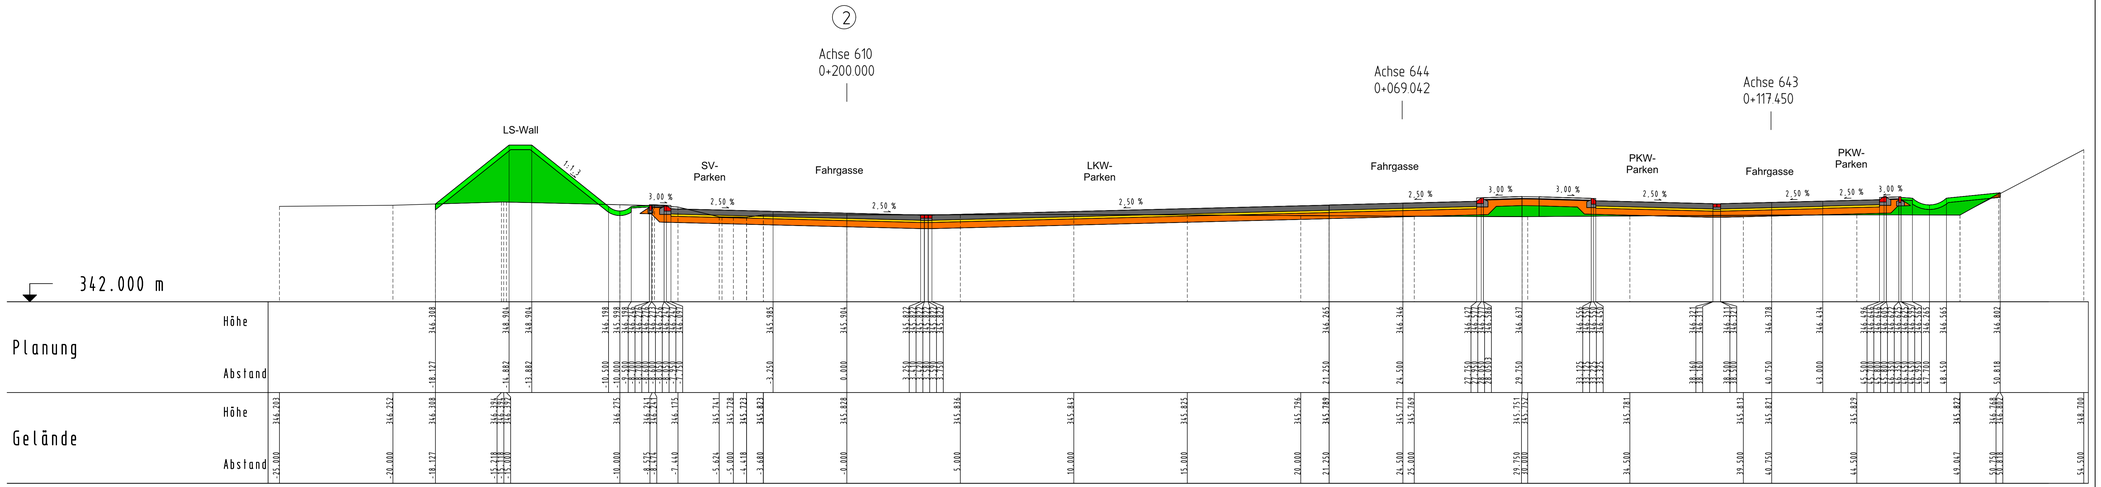

FESTSTELLUNGSENTWURF

Entwurfsbearbeitung:	Projekt-Nr.:	MBS 121184	
G.U.B. Ingenieur AG Geotechnik · Umwelttechnik · Bautechnik 55124 Mainz, An der Fahrt 13 Telefon : +49 6131 21846-0 Telefax : +49 6131 21846-29 Internet : www.gub-ing.de		Datum	Zeichen
13.06.2016 gez. Stephan.	bearbeitet:	23.09.2013	C. Otto
	gezeichnet:	23.09.2013	C. Otto
	geprüft:	10.04.2015	J. Höhn

RheinlandPfalz

Landesbetrieb Mobilität
Kaiserslautern
Morlauterer Str. 20 67657 Kaiserslautern
Tel.: 0631/3631-0 Fax: 0631/3631-225

LBM

A 62
AD Nonnweiler - AK Landstuhl
Neubau der Rastanlage
Potzberg mit KWC (beidseitig)

Unterlage: 16		
Blatt Nr.: 2		
Maßnahmen Nr.:	A.32-03-0130.01	
	Datum	Name
bearbeitet		
gezeichnet		
geprüft		
aufgew. Querprofile (Ost/Achse 610), Maßstab 1 : 100		
von NK: 6410 043	nach NK: 6510 021	

	Datum	Name
Entwurfsprüfung:		
Straßenplanung:	16.06.2016	Weilemann
Landespflege:		
Wasserwirtschaft:		
Immissionsschutz:		
Fachgruppenleiter Planung:	Juni 2016	Zodet

Nr.	Art der Änderung	Datum	Name
1			
2			
3			
4			

aufgestellt:
Kaiserslautern, den 27.06.2016

gez Lutz
Dienststellenleiter