

# Rastanlage Potzberg Ost



## Ausfahrgasse LKW (Achse 644)

H = 400.000 m  
T = 6.951 m  
f = 0.060 m  
km = 0+121.341  
h TS = 346.768 m

H = 500.000 m  
T = 8.170 m  
f = 0.067 m  
km = 0+097.569  
h TS = 347.000 m

ohne Ausrundung  
km = 0+133.972  
h TS = 347.084 m

ohne Ausrundung  
km = 0+000.000  
h TS = 344.763 m

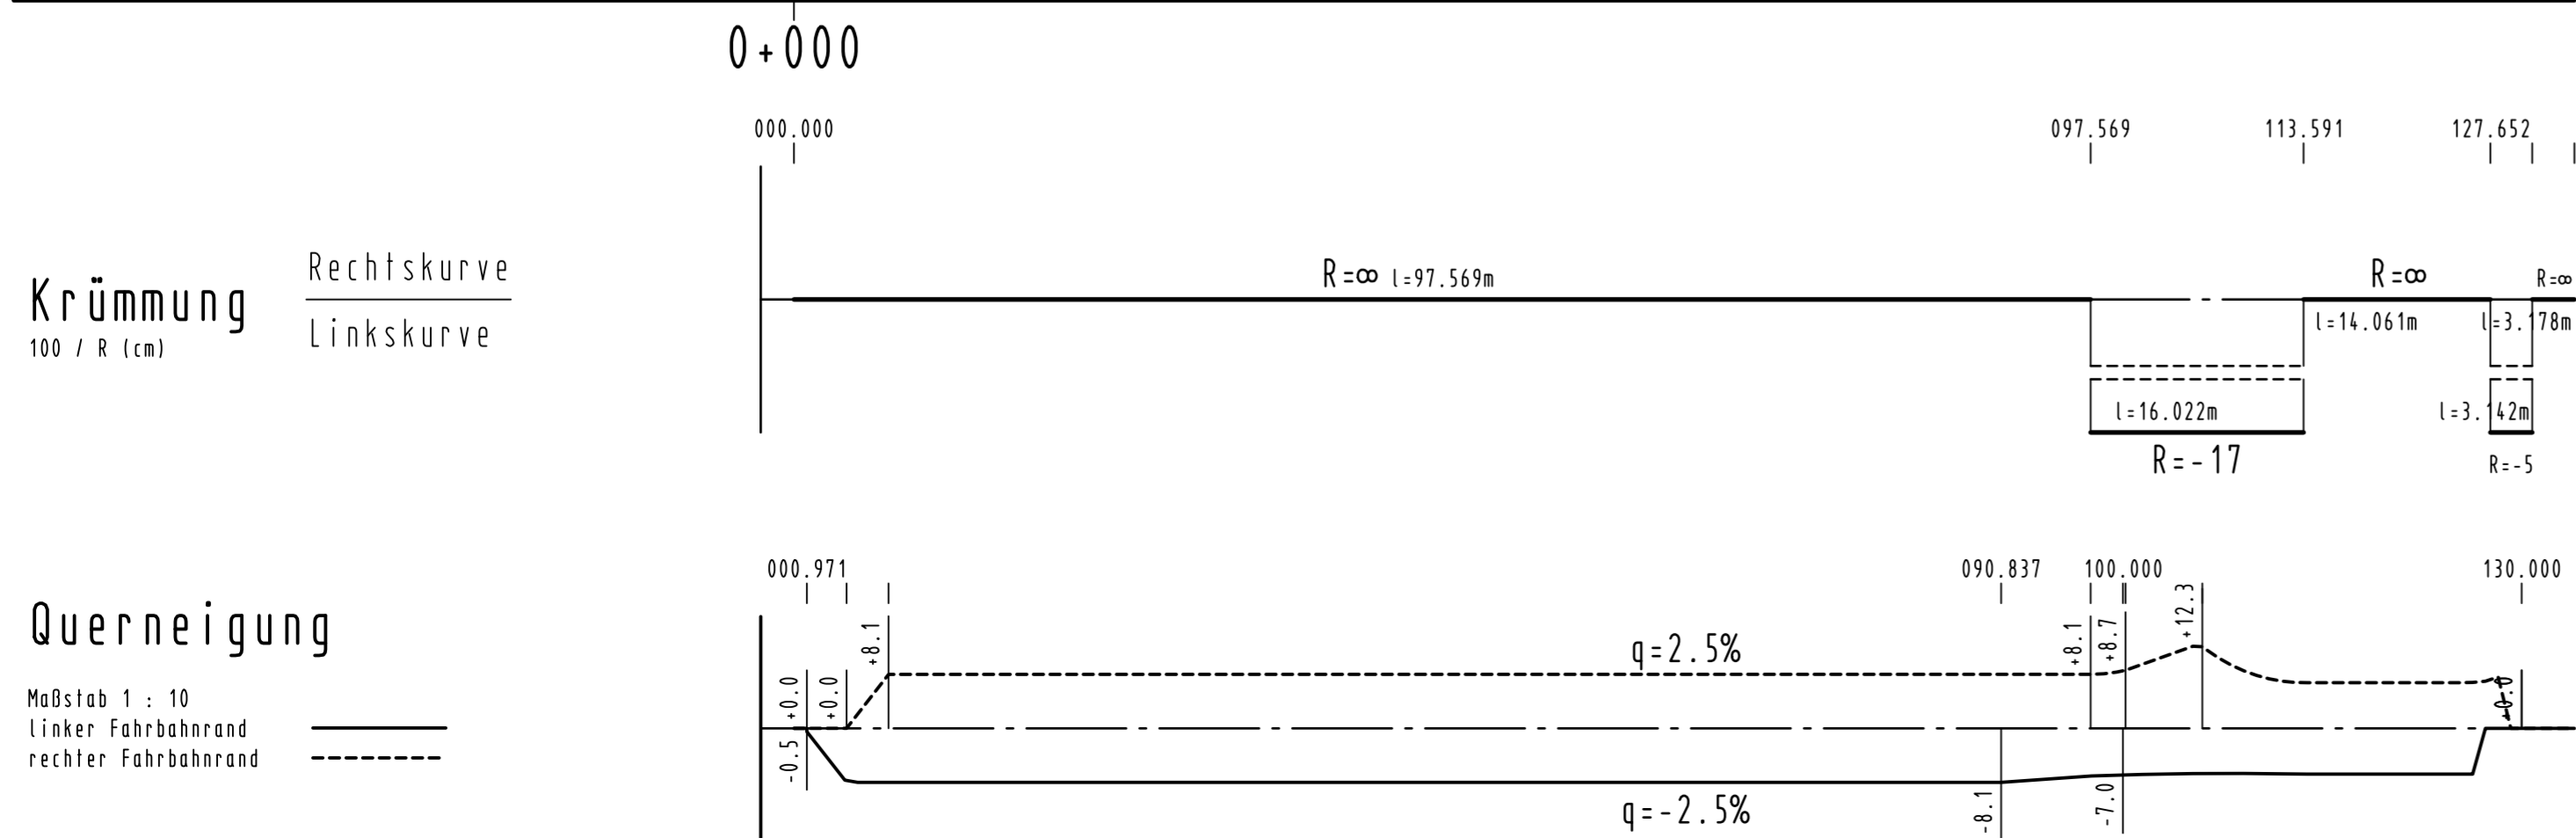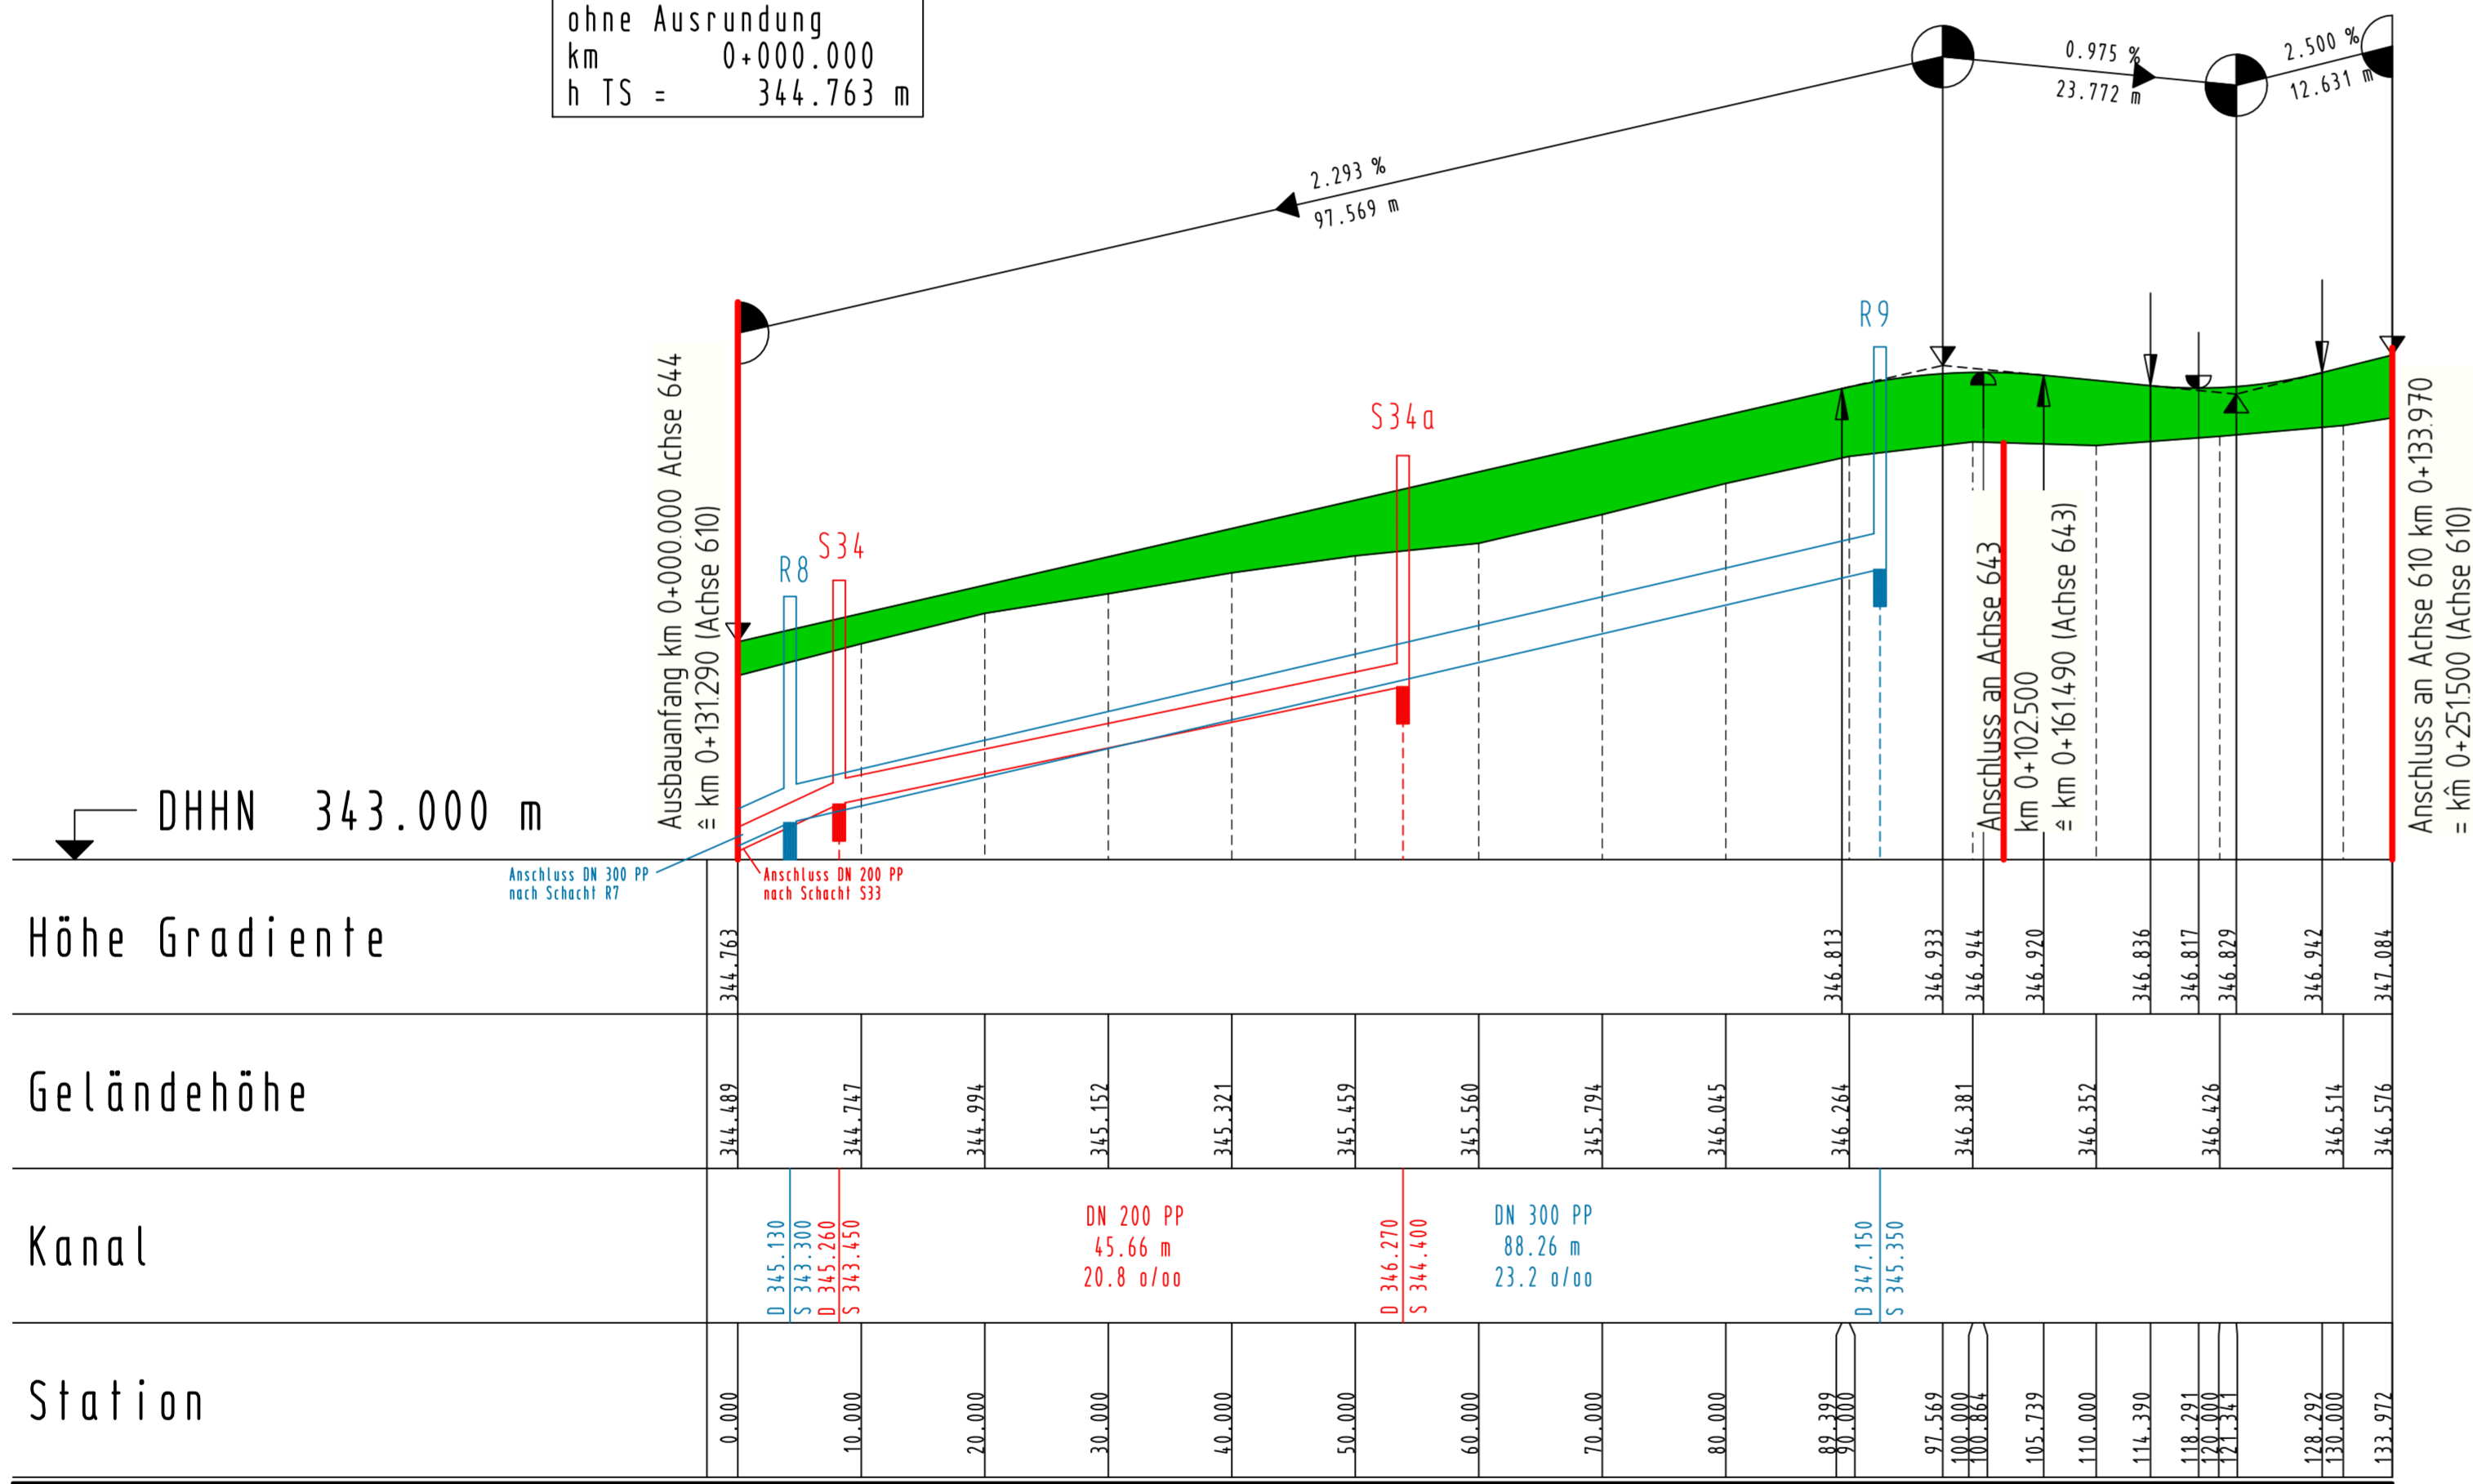

### Legende

H = 2200.000 m  
T = 60.272 m  
f = 0.826 m  
km = 0+060.819  
h TS = 175.378 m



- Gradientenhochpunkt
- Gradienteniefpunkt
- Ausrundungsanfang, -ende
- Tangentenschnittpunkt
- Abtrag
- Auftrag
- Regenwasserkanal
- Schmutzwasserkanal
- Mulde rechts
- Mulde links

### FESTSTELLUNGSENTWURF

Entwurfsbearbeitung:	Projekt-Nr.: MBS 121184	
G.U.B. Ingenieur AG Geotechnik - Umwelttechnik - Bautechnik 55124 Mainz, An der Fahrt 13 Telefon: +49 6131 21846-0 Telefax: +49 6131 21846-29 Internet: www.gub-ing.de	Datum	Zeichen
13.06.2016 gez. Stephan	20.09.2013	C. Otto
	24.09.2013	K. Wirth
	10.04.2015	J. Höhn

Rheinland-Pfalz  
Landesbetrieb Mobilität  
Kaiserslautern  
Moriäuterer Str. 20 · 67657 Kaiserslautern  
Tel.: 0631/3631-0 Fax: 0631/3631-225

Unterlage: 6	
Blatt Nr.: 1.3	Maßnahmen Nr.: A.32-03-0130.01
bearbeitet	Datum
gezeichnet	Name
geprüft	
Höhenplan Ost (Achse 644), Maßstab 1 : 500/50	
von NK: 6410 043	nach NK: 6510 021

Entwurfsprüfung:	Datum	Name
Straßenplanung:	16.06.2016	Weilemann
Landespflege:		
Wasserwirtschaft:		
Immissionsschutz:		
Fachgruppenleiter Planung:	Juni 2016	Zodet
Nr.	Datum	Name
1		
2		
3		
4		

aufgestellt:  
Kaiserslautern, den 27.06.2016

**gez. Lutz**  
Dienststellenleiter