Y 32384372.265
X 5483655.652

Y 32384790.489
X 5483298.455

Y 32384248.869
X 5483511.174

Y 32384667.093
X 5483153.977

Rastanlage Potzberg Ost

Stellplätze	vorhanden	geplant
LKW	--	14
PKW	--	22
SV	375 m	125 m
Bus	--	2

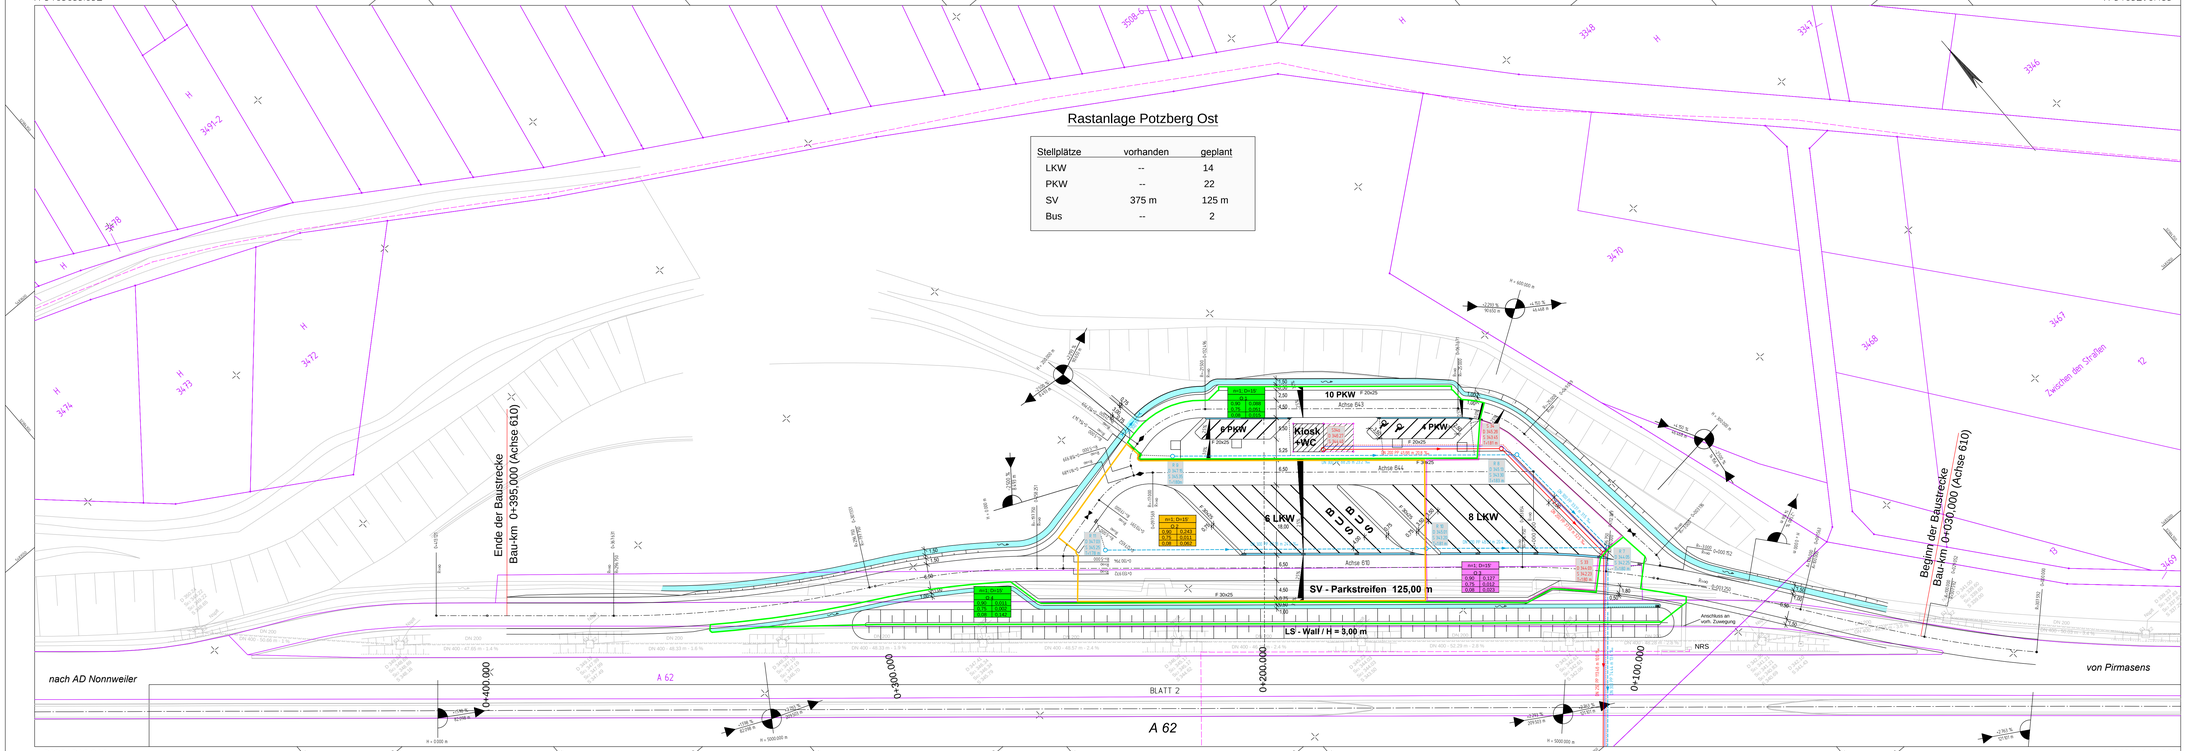

Legende

Planung

- Muldе mit Fledgfeld / Schlitzschwelle Dammböschung
- Bankett
- Flächtiche/Fahrbahn beton
- Rinne mit Ablauf Einschnittsböschung
- Gehweg
- Anbindung Fahrweig / Beckenzufahrt
- Grünfläche
- 14027.376 m — 0.564 % — 0.636 % — 74.32 m — 110.86 m — Neigungsbruchpunkt mit Angaben von Lage und Neigung der Gefälle- und Steigungsstrecken und Halbmesser
- Hochpunkt
- Tiefpunkt
- Fahrbahnquerneigung
- Umzäunung
- Neubau Gebäude
- Sitzgruppe

Kataster

- 1201 / 7 — Flurstückgrenze / Flurstücksnummer

Leitungen

Bestand

- Telekommunikationsleitung
- Trinkwasserleitung
- DN 250 Stz — Mischwasserleitung Dimension/Material
- DN 400 B — Regenwasserkanal Dimension/Material

Die Eintragungen der Ver- und Entsorgungsleitungen erfolgte graphisch nach Angaben der jeweiligen Versorgungsträger. Eine Gewährleistung für die Vollständigkeit und Genauigkeit der Eintragungen kann nicht übernommen werden.

Planung

- RW DN 300 B/Q = 7.08 l/s — Regenwasserkanal mit Schacht / Schacht-bezeichnung und Haltungsbeschriftung
- DN 300 B/Q = 7.08 l/s — Mulденablauf/schacht
- Straßenablauf mit Anschlussleitung
- SW DN 200 B/Q = 7.08 l/s — Schmutzwasser-Freispiegelleitung mit Schacht / Schacht-bezeichnung und Haltungsbeschriftung
- Trinkwasserleitung
- Energiekabel

m=1; D=15	
D	1,00
0,50	1,00
0,75	1,00
0,08	1,00

Angaben zum Einzugsgebiet: Kanaldimensionierung

- Einzugsgebiets-Nr.
- Abflussbeiwert (-) Spitz-Einzugsgebietsgröße [ha] (rechts)
- Einzugsgebietsfläche

FESTSTELLUNGSENTWURF

Entwurfsbearbeitung:

G.U.B. Ingenieur AG
Gesellschaft für Umwelttechnik, Bautechnik
55124 Mainz, An der Fahrt 13
Telefon: +49 6131 21444-0
Telefax: +49 6131 21444-29
Internet: www.gub-ing.de

13.06.2016 gez. Stephan

Projekt-Nr.:	MBS 121184	
	Datum	Zeichen
bearbeitet:	20.09.2013	C. Otto
gezeichnet:	24.09.2013	K. Wirth
geprüft:	10.04.2015	J. Höhn

Rheinland-Pfalz
Landesbetrieb Mobilität
Kaiserslautern
Morlauterer Str. 20 67657 Kaiserslautern
Tel.: 0631/3631-0 Fax: 0631/3631-225

A 62
AD Nonnweiler - AK Landstuhl
Neubau der Rastanlage
Potzberg mit KWC (beidseitig)

Unterlage: 8.1
Blatt Nr.: 1
Maßnahmen Nr.: A.32-03-0130.01

	Datum	Name
bearbeitet		
gezeichnet		
geprüft		

Entwässerungsplan, Maßstab 1 : 500
von NK: 6410 043 nach NK: 6510 021

	Datum	Name
Entwurfsprüfung:		
Straßenplanung:	16.06.2016	Weilemann
Landespflege:		
Wasserwirtschaft:		
Immissionsschutz:		
Fachgruppenleiter Planung:	Juni 2016	Zodet

Nr.	Art der Änderung	Datum	Name
1			
2			
3			
4			

aufgestellt:
Kaiserslautern, den 27.06.2016

gez. Lutz
Dienststellenleiter

Datennname: UB.1-1_Lage_Ew_Ost_2015-04-10
Plangröße in mm: 1320 x 420

Höhenbezug: DHHN 92
Pfostfläbedie: -

P:\2012\MBS_121184_A62 Potzberg\2_PBL_LPH4\L04_ACAD\B.1_Entwässerungslageplaene\UB.1-1_Lage_Ew_Ost_2015-04-10.dwg

P:2012_121184_PWC_Potzberg3_Vestra