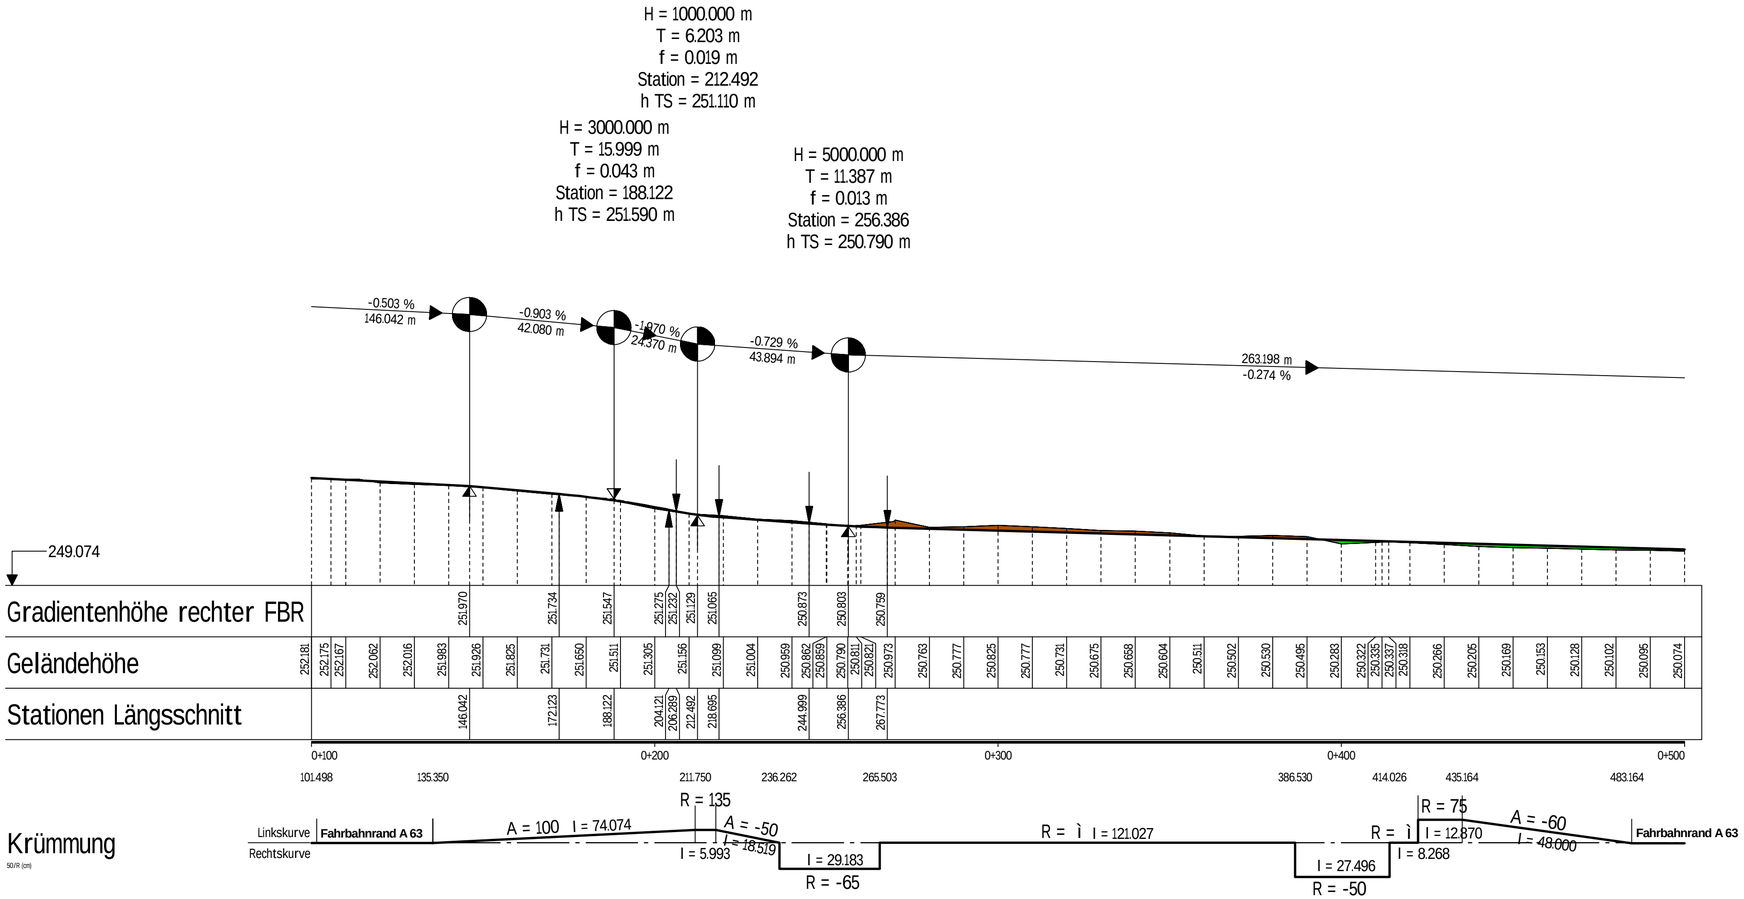

PLANFESTSTELLUNG

RheinlandPfalz

Landesbetrieb Mobilität
Kaiserslautern
Morlauterer Straße 20 · 67657 Kaiserslautern
Tel: 0631/3631-0 · Fax: 0631/3631-225

LBM

A 63

nachhaltiger und verkehrsgerechter Ausbau des beidseitig bestehenden Parkplatzes „Donnersberg" bei Steinbach

Achse 200 Parkplatz Süd
Fahrbahnrand Fahrgasse PKW/LKW

Anlage: 6		
Blatt Nr.: 3		
Maßnahmen Nr.: A32-02-0184.01		
	Datum	Name
bearbeitet	April 2017	Weilemann
gezeichnet	Dezember 2012	Ehlhardt
geprüft		
Höhenplan, Maßstab 1:1.000/100		
von NK: 6314 069	nach NK: 6413 063	

	Datum	Name
Entwurfsprüfung:		
Straßenplanung:	11.10.2017	Weilemann
Landespflege:		
Wasserwirtschaft:		
Immissionsschutz:		
Fachgruppenleiter Planung:	20.10.2017	Zodet

Nr.	Art der Änderung	Datum	Name
1			
2			
3			
4			

aufgestellt:
Kaiserslautern, den 23.10.2017

gez. R.Lutz

Dienststellenleiter