


LEGENDE

Pegel in dB(A)

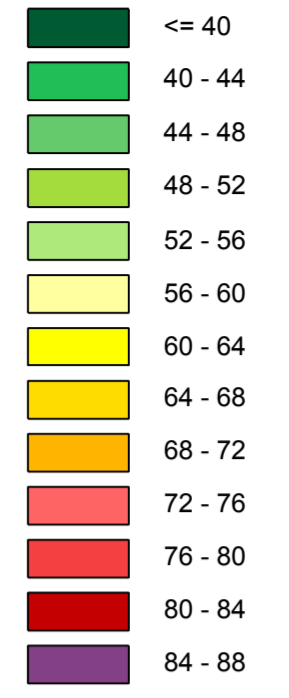

Entwurfsbearbeitung: VERMESSUNG PLANUNG BAULEITUNG	 <small>67669 KAISERSLAUTERN SIEGELBACHERSTRASSE 107 TEL: 0631/3631-0 FAX: 0631/3631-7 E-Mail: IB.FREY@online.de Homepage: www.ingenieurbuero-frey.de</small>	Verkehrsanlagen Wasserwirtschaft Landschaftsplanung	Projekt-Nr.: 16036
bearbeitet:		Datum	Zeichen
gezeichnet:		Jan. 2017	Leßmeister
geprüft:		Jan. 2017	Kurz

PLANFESTSTELLUNG

Rheinland-Pfalz
Landesbetrieb Mobilität Kaiserslautern
Moriäutener Str. 20 67657 Kaiserslautern
Tel: 0631/3631-0 Fax: 0631/3631-225

A63		Anlage: 17.2
nachhaltiger und verkehrsgerechter Umbau des beidseitig bestehenden Parkplatzes "Donnersberg" bei Steinbach		Blatt Nr.: RL 1 (Bestand)
		Maßnahmen Nr.: A32-02-0184.01
bearbeitet	Datum	Name
gezeichnet		
geprüft		
Rasterlärmkarte Nacht		Maßstab: 1: 2000
von NK: 6314 069		nach NK: 6413 063

Entwurfsprüfung:	Datum	Name
Straßenplanung:	11.10.2017	Willemann
Landespflege:		
Wasserwirtschaft:		
Immissionsschutz:		
Fachgruppenleiter Planung:	20.10.2017	Zodet
Nr. Art der Änderung	Datum	Name
1		
2		
3		
4		

aufgestellt:
gez. R.Lutz
Dienststellenleiter
Kaiserslautern, den 23.10.2017

Grundplan hergestellt:	Ergänzungen:
Aufnahme: Feldvergleich: April 2016, IB Frey Cotie Kataster: Mai 2016, LBM Kaiserslautern	