


LEGENDE

Pegel in dB(A)

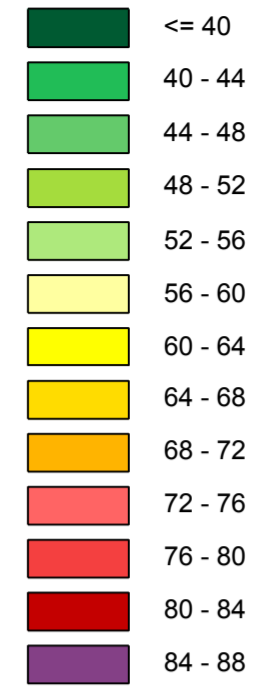

| | | | |
|---|--------------------|-----------|-----------------------|
| Entwurfsbearbeitung: VERMESSUNG PLANUNG BAULEITUNG FREY INGENIEURBÜRO <small>67669 KAISERSLAUTERN · SIEGELBACHERSTRASSE 107 TEL: 0631/3631-0 FAX: 0631/3631-7 E-Mail: IB.FREY@t-online.de Homepage: www.ingenieurbuero-frey.de</small> | Projekt-Nr.: 16036 | | |
| | bearbeitet: | Jan. 2017 | Zeichen Leßmeister |
| | gezeichnet: | Jan. 2017 | Kurz |
| | geprüft: | Jan. 2017 | Frey |

PLANFESTSTELLUNG

Rheinland-Pfalz
 Landesbetrieb Mobilität Kaiserslautern
 Morlauterer Str. 20 67657 Kaiserslautern
 Tel: 0631/3631-0 Fax: 0631/3631-225

| | | |
|--|-------------------------------|-------------------|
| A63 nachhaltiger und verkehrsgerechter Umbau des beidseitig bestehenden Parkplatzes "Donnersberg" bei Steinbach | Anlage: 17.2 | |
| | Blatt Nr.: RL 2 (Bestand) | |
| | Maßnahmen Nr.: A32-02-0184.01 | |
| | bearbeitet | Datum |
| gezeichnet | | |
| geprüft | | |
| Rasterlärmkarte Nacht | | Maßstab: 1: 2000 |
| von NK: 6314 069 | | nach NK: 6413 063 |

| | | |
|----------------------------|------------|-----------|
| Entwurfsprüfung: | Datum | Name |
| Straßenplanung: | 11.10.2017 | Wellemann |
| Landespflege: | | |
| Wasserwirtschaft: | | |
| Immissionsschutz: | | |
| Fachgruppenleiter Planung: | 20.10.2017 | Zodet |
| Nr. Art der Änderung | Datum | Name |
| 1 | | |
| 2 | | |
| 3 | | |
| 4 | | |

aufgestellt:
 gez. R.Lutz
 Dienststellenleiter
 Kaiserslautern, den 23.10.2017

| | |
|------------------------|------------------------------|
| Grundplan hergestellt: | Ergänzungen: |
| Aufnahme: | |
| Feldvergleich: | April 2016, IB Frey Cotie |
| Kataster: | Mai 2016, LBM Kaiserslautern |