


LEGENDE

Pegel in dB(A)

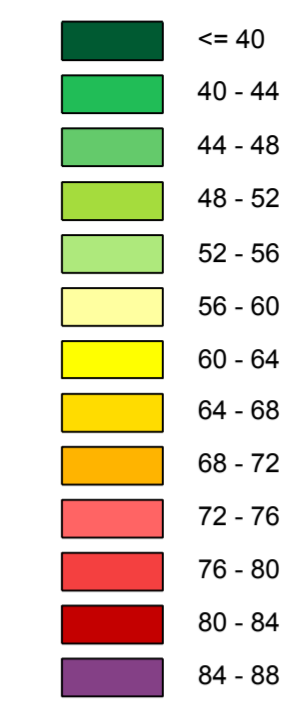

Entwurfsbearbeitung: VERMESSUNG PLANUNG BAULEITUNG FREY INGENIEURBÜRO 67669 KAISERSLAUTERN SIEGELBACHERSTRASSE 107 TEL: 0631/3631-0 FAX: 0631/3631-7 E-Mail: IB.FREY@online.de Homepage: www.ingenieurbuero-frey.de	Verkehrsanlagen Wasserwirtschaft Landschaftsplanung	Projekt-Nr.: 16036
bearbeitet:	Jan. 2017	Leßmeister
gezeichnet:	Jan. 2017	Kurz
geprüft:	Jan. 2017	Frey

PLANFESTSTELLUNG

Rheinland-Pfalz
Landesbetrieb Mobilität Kaiserslautern
Moriäuterer Str. 20 67657 Kaiserslautern
Tel: 0631/3631-0 Fax: 0631/3631-225

A63 nachhaltiger und verkehrsgerechter Umbau des beidseitig bestehenden Parkplatzes "Donnersberg" bei Steinbach	Anlage: 17.2 Blatt Nr.: RL 3 (Planung) Maßnahmen Nr.: A32-02-0184.01	
bearbeitet	Datum	Name
gezeichnet		
geprüft		
Rasterlärmkarte Tag	Maßstab: 1: 2000	
von NK: 6314 069	nach NK: 6413 063	

Entwurfsprüfung:	Datum	Name
Straßenplanung:	11.10.2017	Wellemann
Landespflege:		
Wasserwirtschaft:		
Immissionsschutz:		
Fachgruppenleiter Planung:	20.10.2017	Zodet
Nr. Art der Änderung	Datum	Name
1		
2		
3		
4		

aufgestellt:
gez. R. Lutz
Dienststellenleiter
Kaiserslautern, den 23.10.2017

Grundplan hergestellt:	Ergänzungen:
Aufnahme: Feldvergleich: April 2016, IB Frey Cotie Kataster: Mai 2016, LBM Kaiserslautern	