


LEGENDE

Pegel in dB(A)

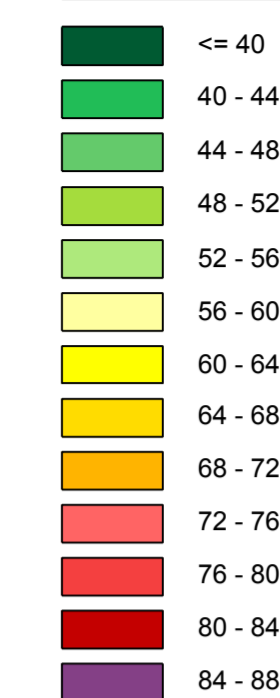

Entwurfsbearbeitung: VERMESSUNG PLANUNG BAULEITUNG FREY INGENIEURBÜRO <small>67669 KAISERSLAUTERN SIEGELBACHERSTRASSE 107 TEL: 0631/3631-0 FAX: 0631/3631-7 E-Mail: IB.FREY@online.de Homepage: www.ingenieurbuero-frey.de</small>	Projekt-Nr.: 16036	
	bearbeitet: Jan. 2017	Zeichen: Leßmeister
	gezeichnet: Jan. 2017	Kurz: Kurz
	geprüft: Jan. 2017	Frey

PLANFESTSTELLUNG

Rheinland-Pfalz
 Landesbetrieb Mobilität Kaiserslautern
 Morlauterer Str. 20 67657 Kaiserslautern
 Tel: 0631/3631-0 Fax: 0631/3631-225

A63 nachhaltiger und verkehrsgerechter Umbau des beidseitig bestehenden Parkplatzes "Donnersberg" bei Steinbach	Anlage: 17.2
	Blatt Nr.: RL 4 (Planung)
	Maßnahmen Nr.: A32-02-0184.01
	Rasterlärmkarte Nacht Maßstab: 1:2000 von NK: 6314 069 nach NK: 6413 063

Entwurfsprüfung:	Datum	Name
Straßenplanung:	11.10.2017	Wellemann
Landespflege:		
Wasserwirtschaft:		
Immissionsschutz:		
Fachgruppenleiter Planung:	20.10.2017	Zodet
Nr. Art der Änderung	Datum	Name
1		
2		
3		
4		

aufgestellt:
 gez. R.Lutz
 Dienststellenleiter
 Kaiserslautern, den 23.10.2017

Grundplan hergestellt:	Ergänzungen:
Aufnahme:	
Feldvergleich: April 2016, IB Frey Cotie	
Kataster: Mai 2016, LBM Kaiserslautern	