



Schnitt S1-S1 Pfahlgründung

Maßstab 1:50 Betriebs-km 101+792,00

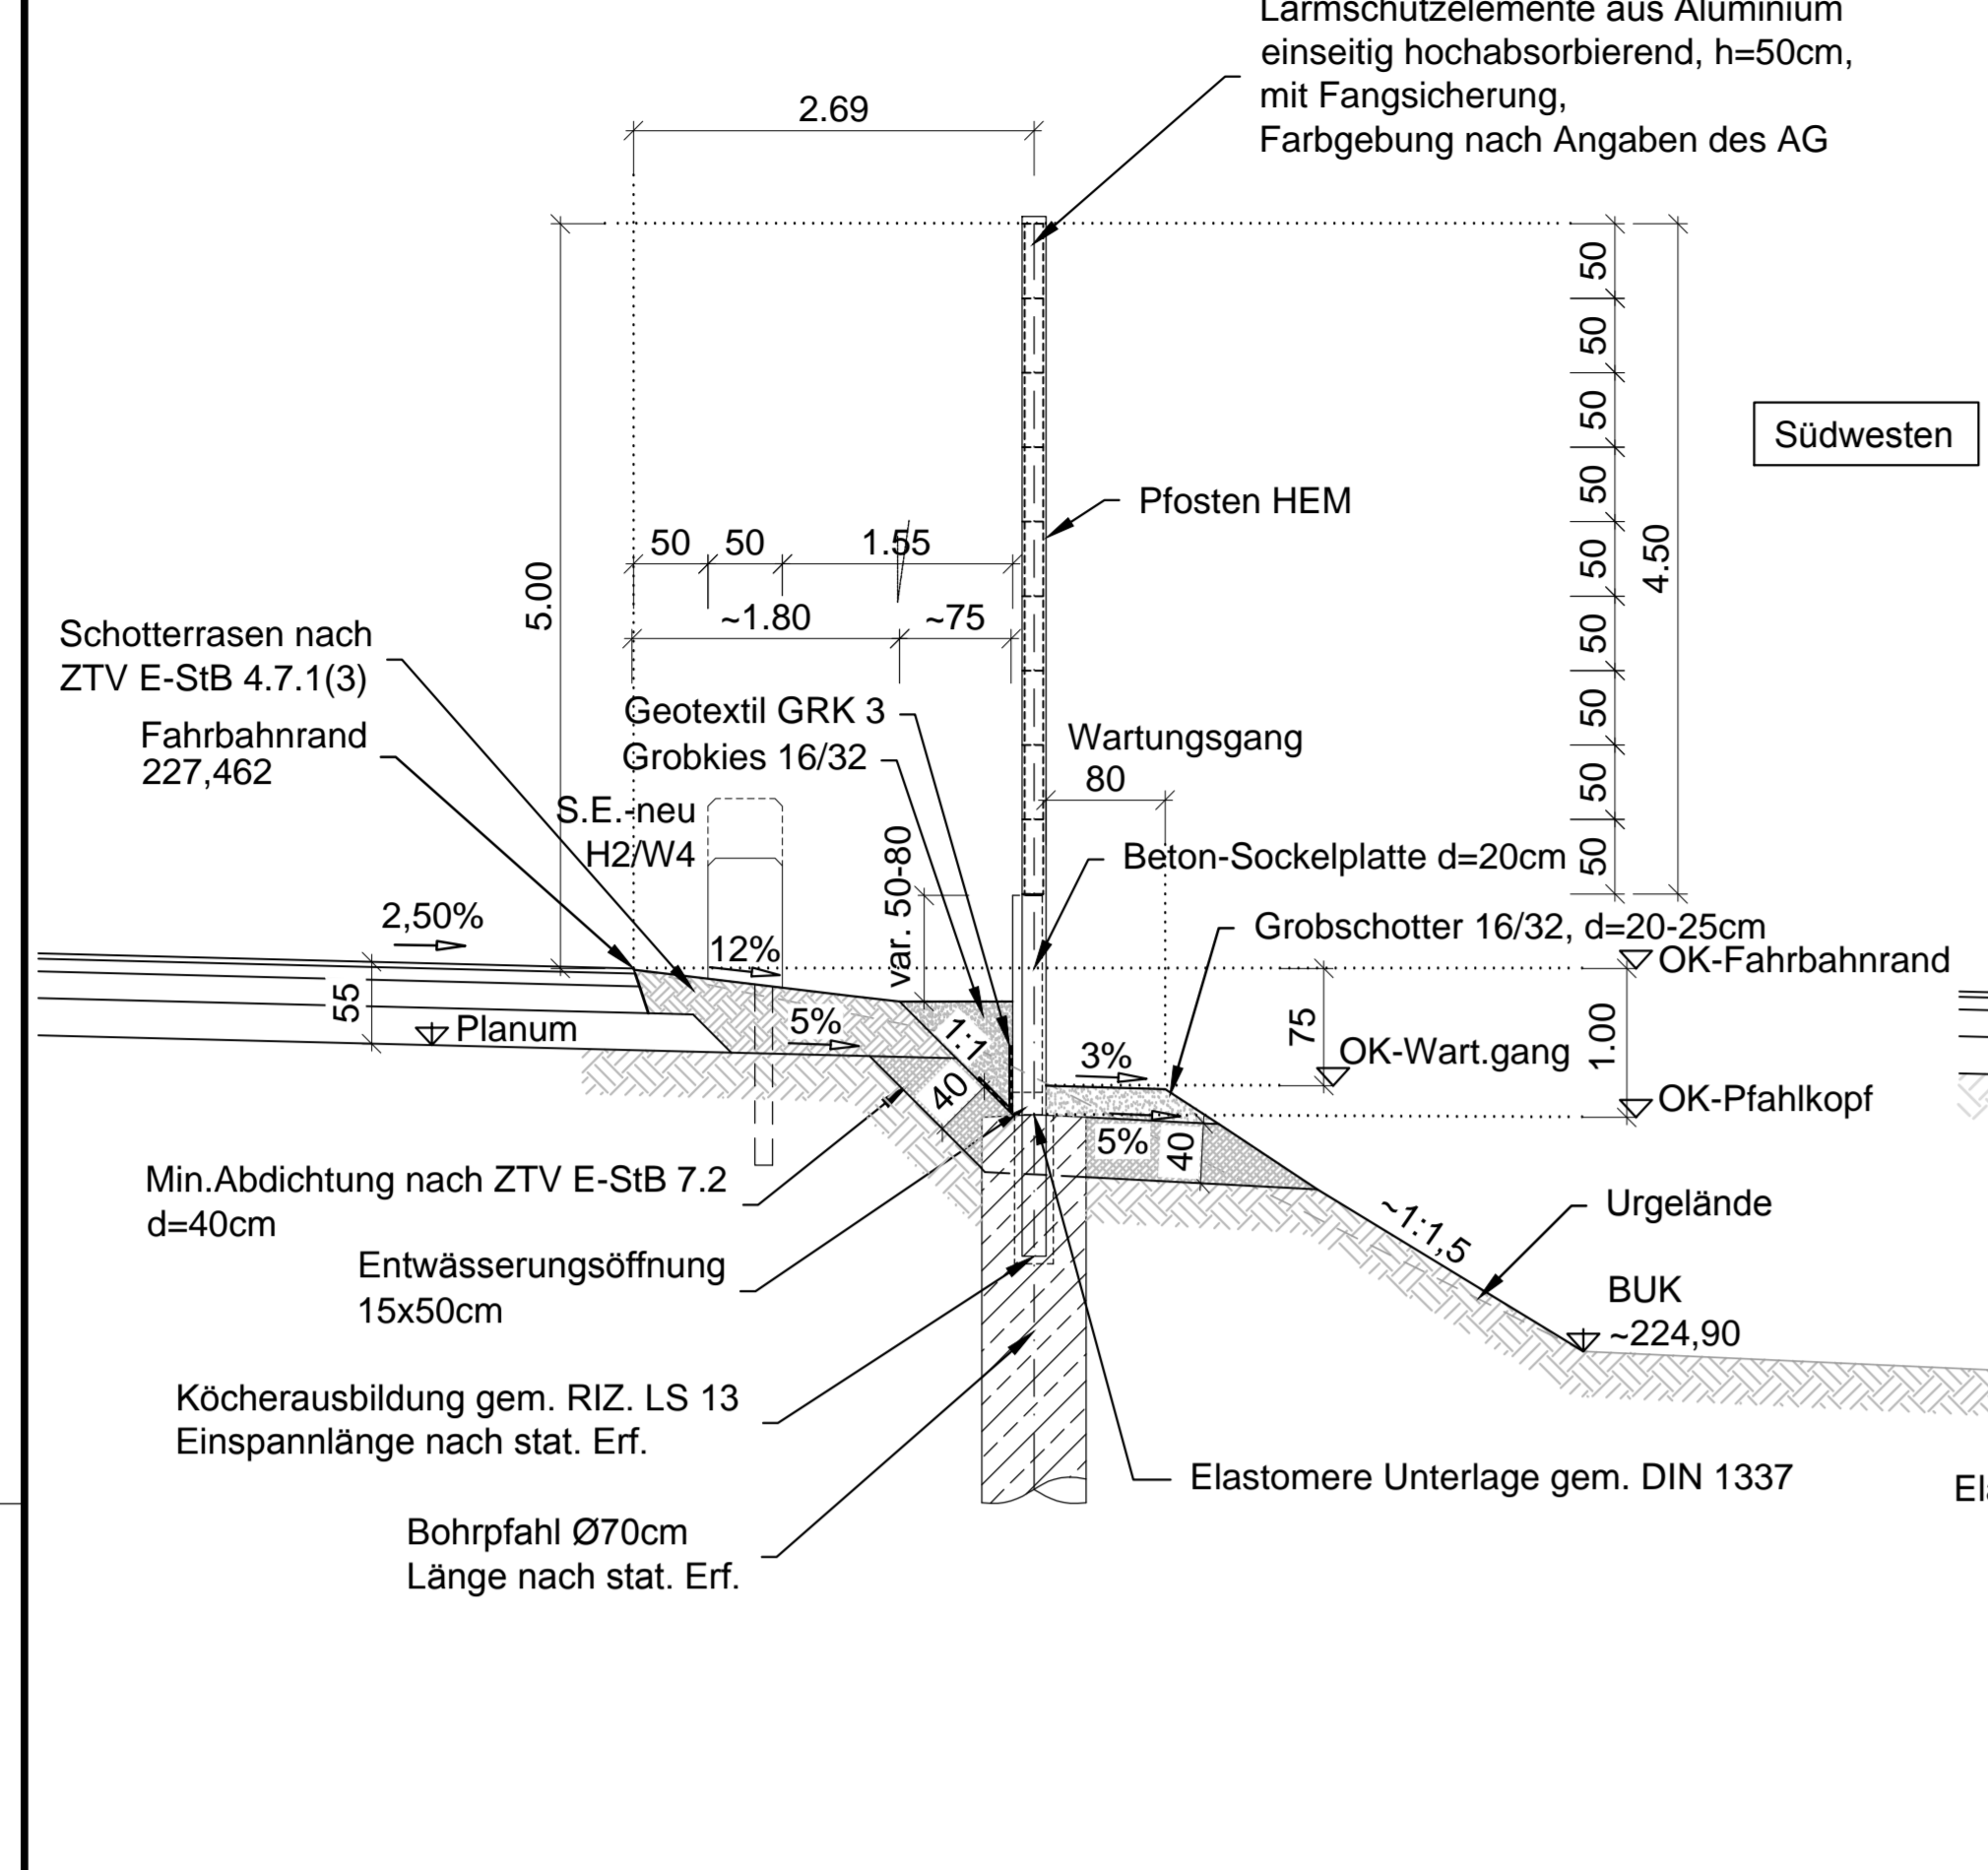


Schnitt S2-S2 Pfahlgründung hinter Stützbauewerk

Maßstab 1:50 Betriebs-km 101+816,00

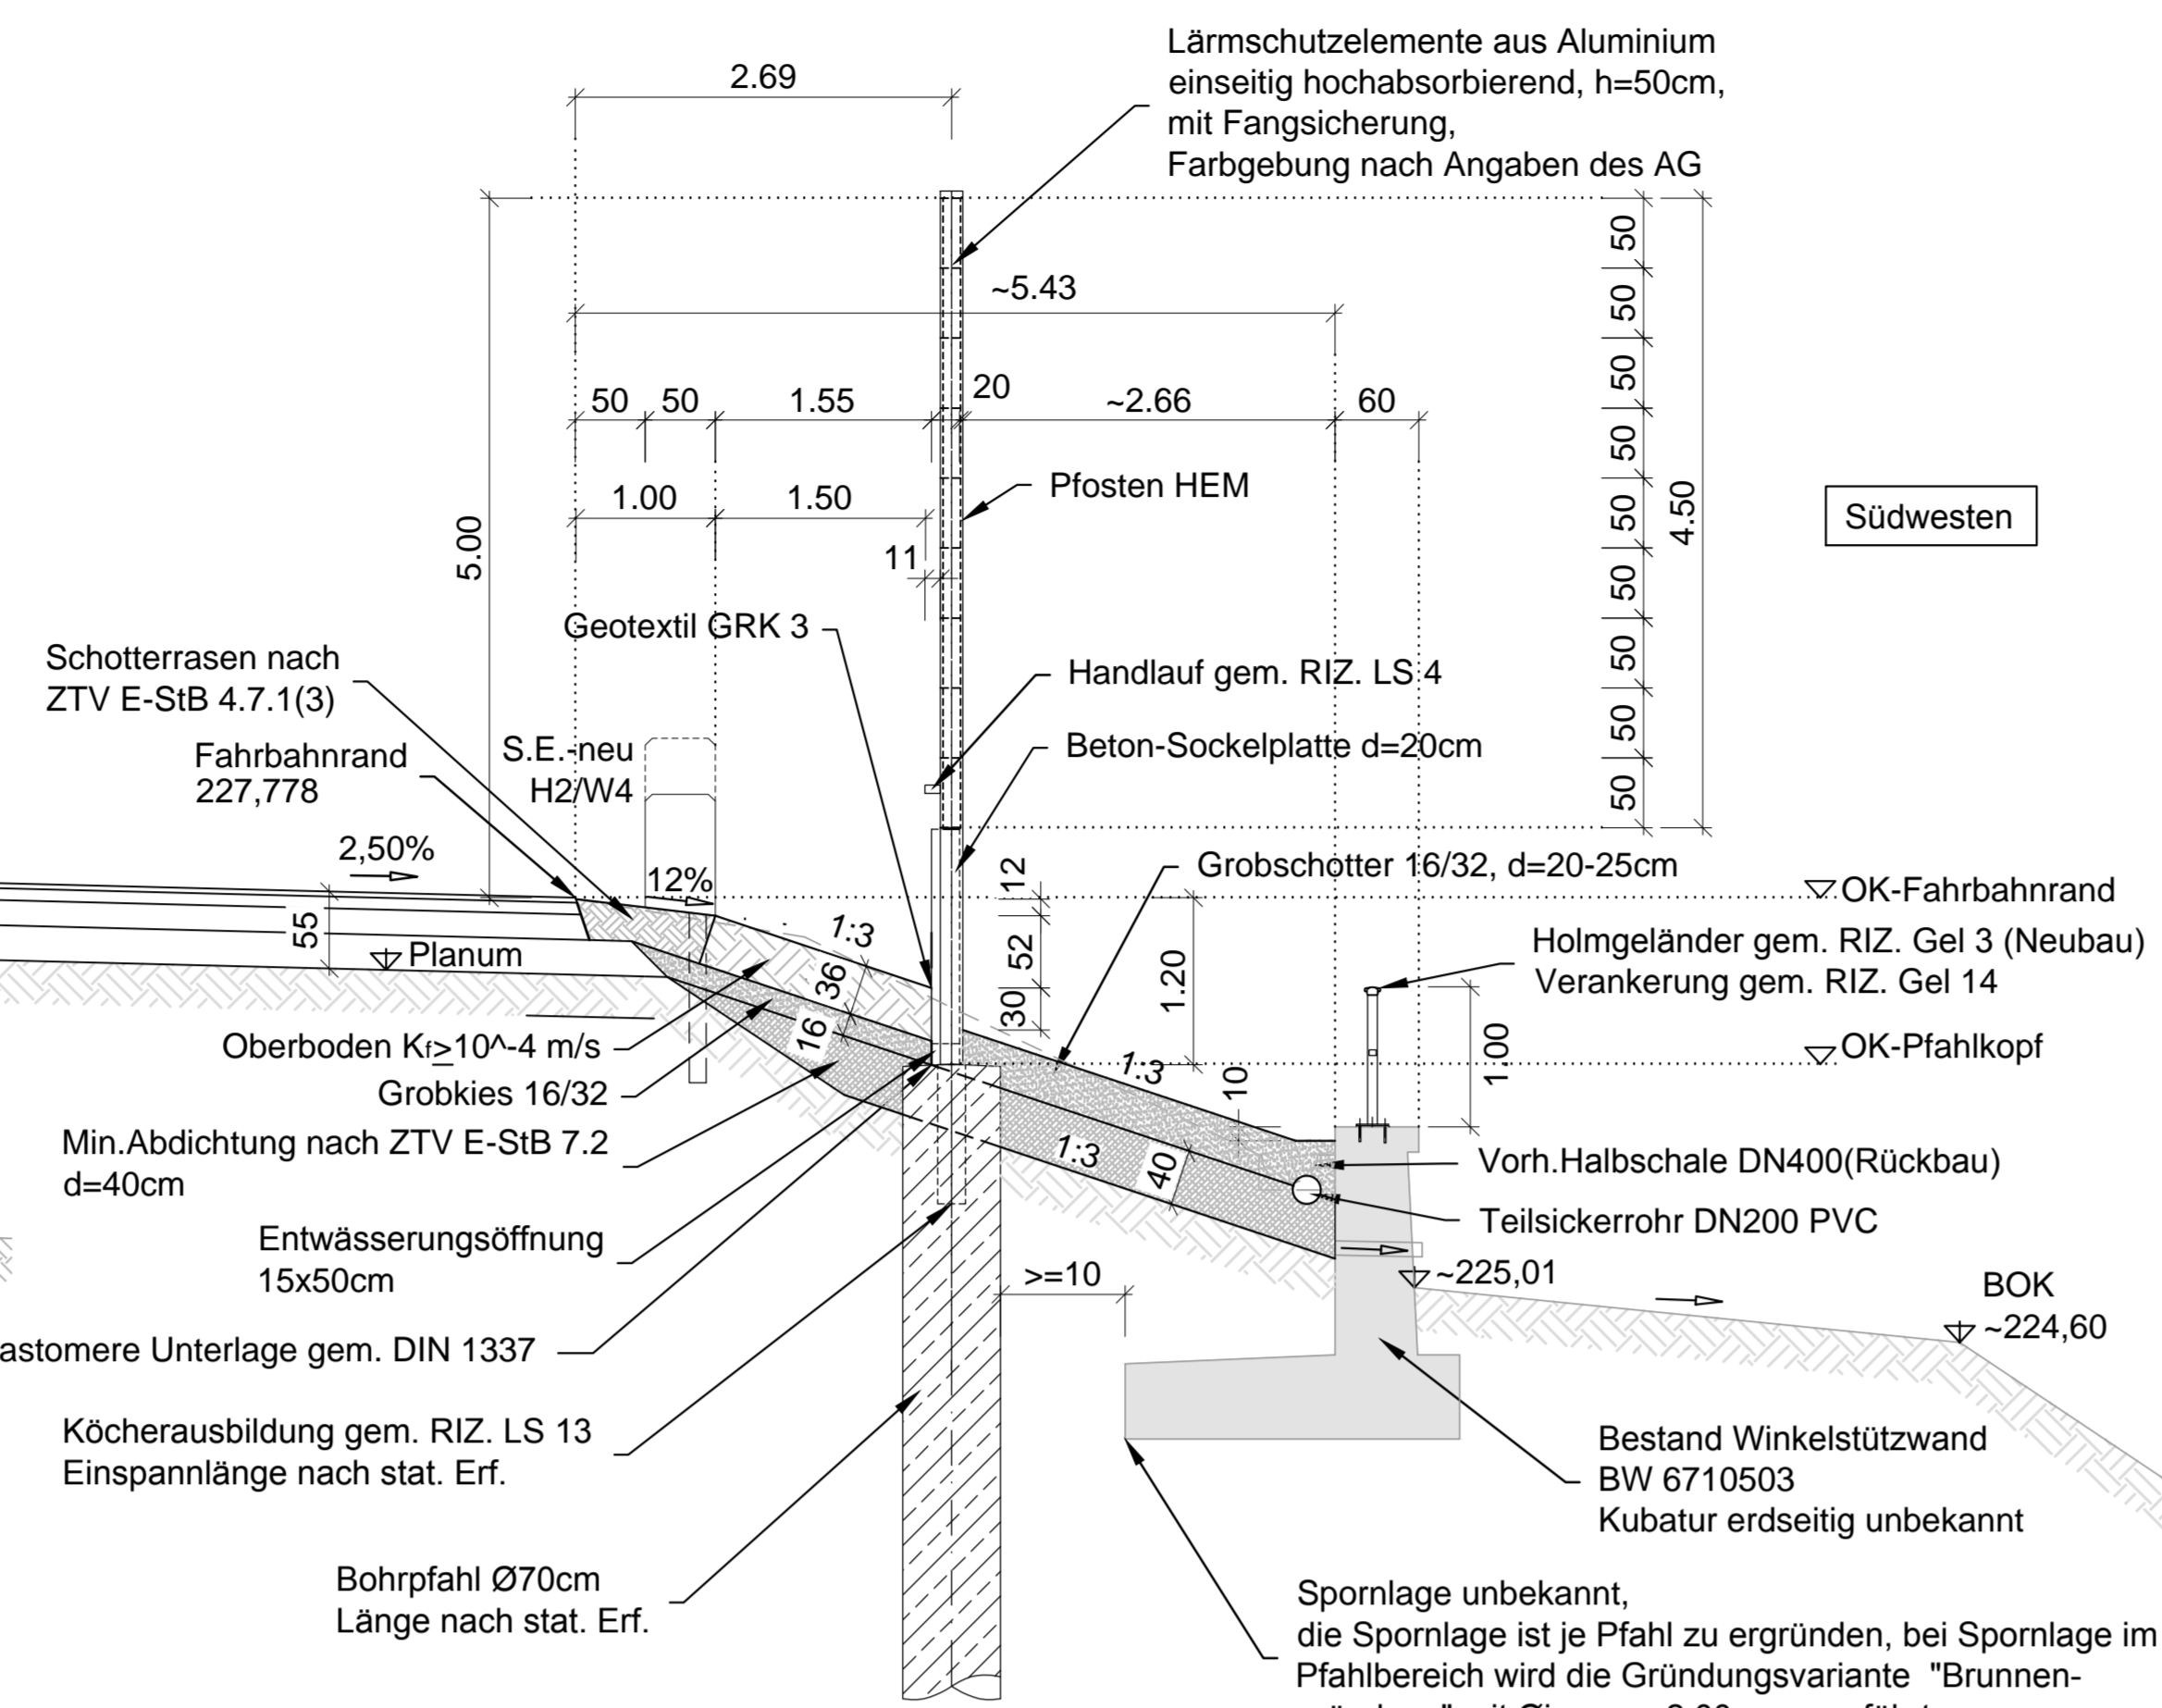


Schnitt S3-S3 Brunnengründung

Maßstab 1:50 Betriebs-km km 102+000,00

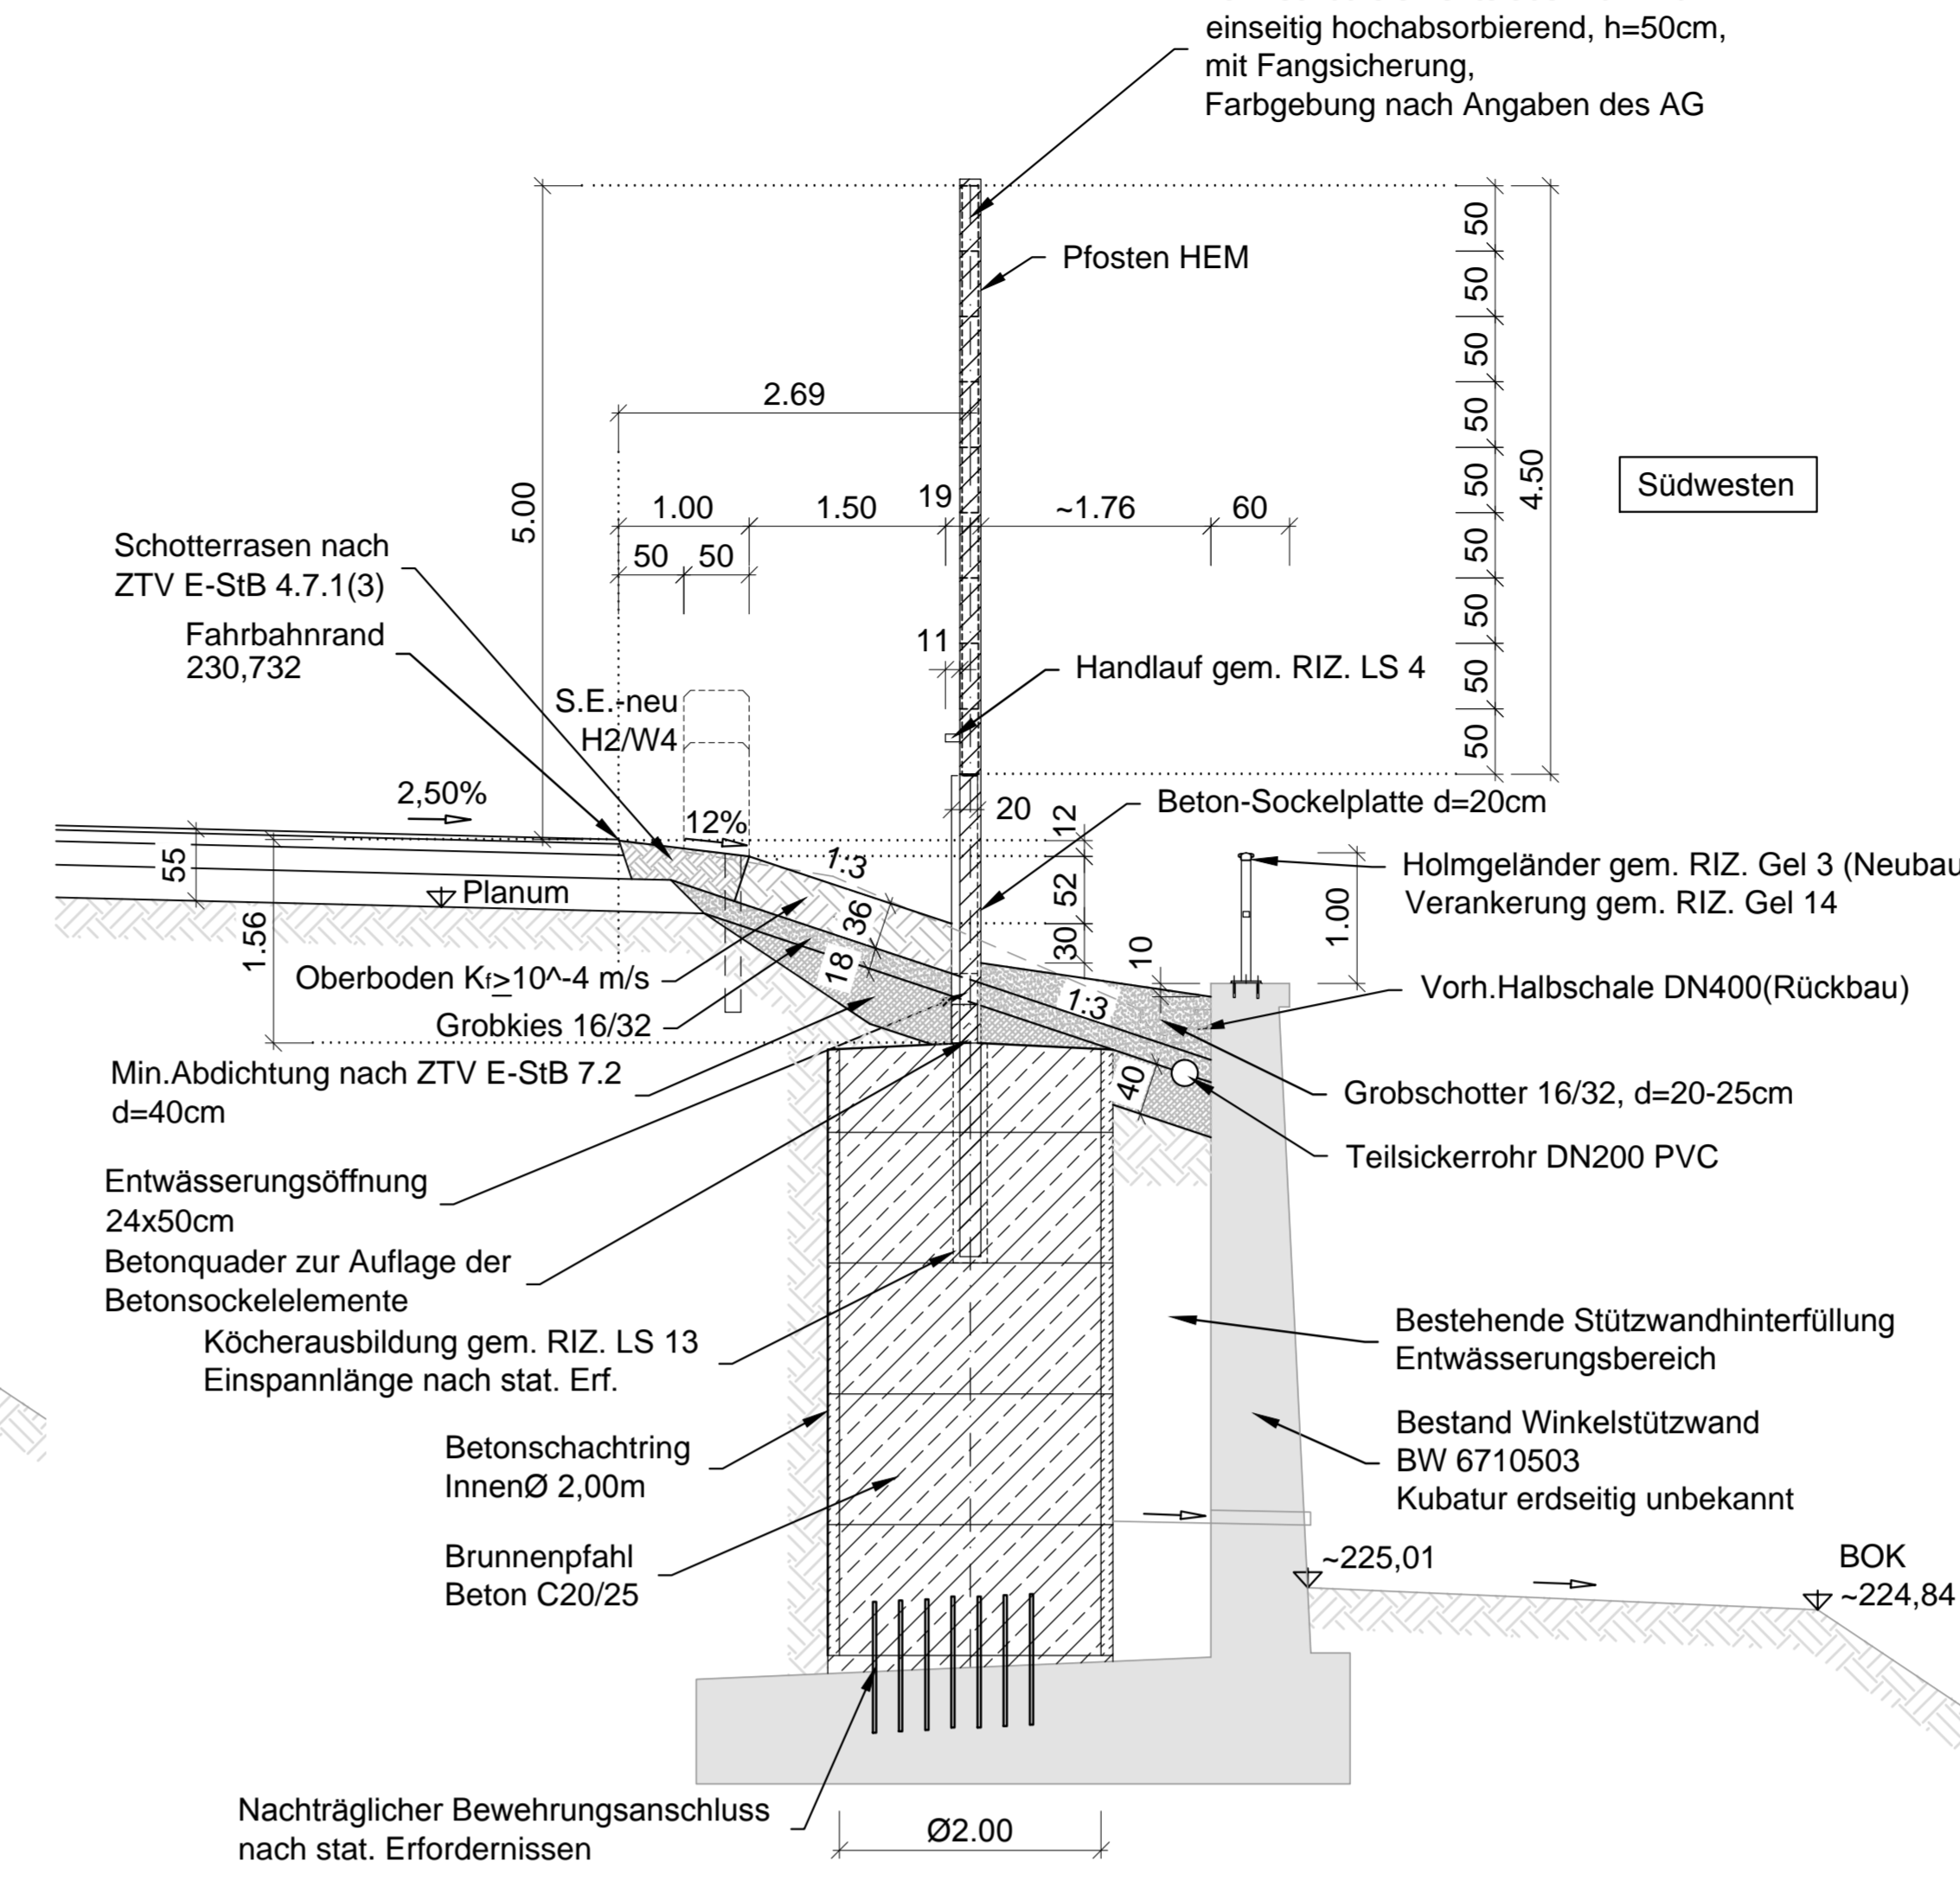


Schnitt S4-S4 Rahmenbauwerk 3

Maßstab 1:50 Betriebs-km 102+092,00

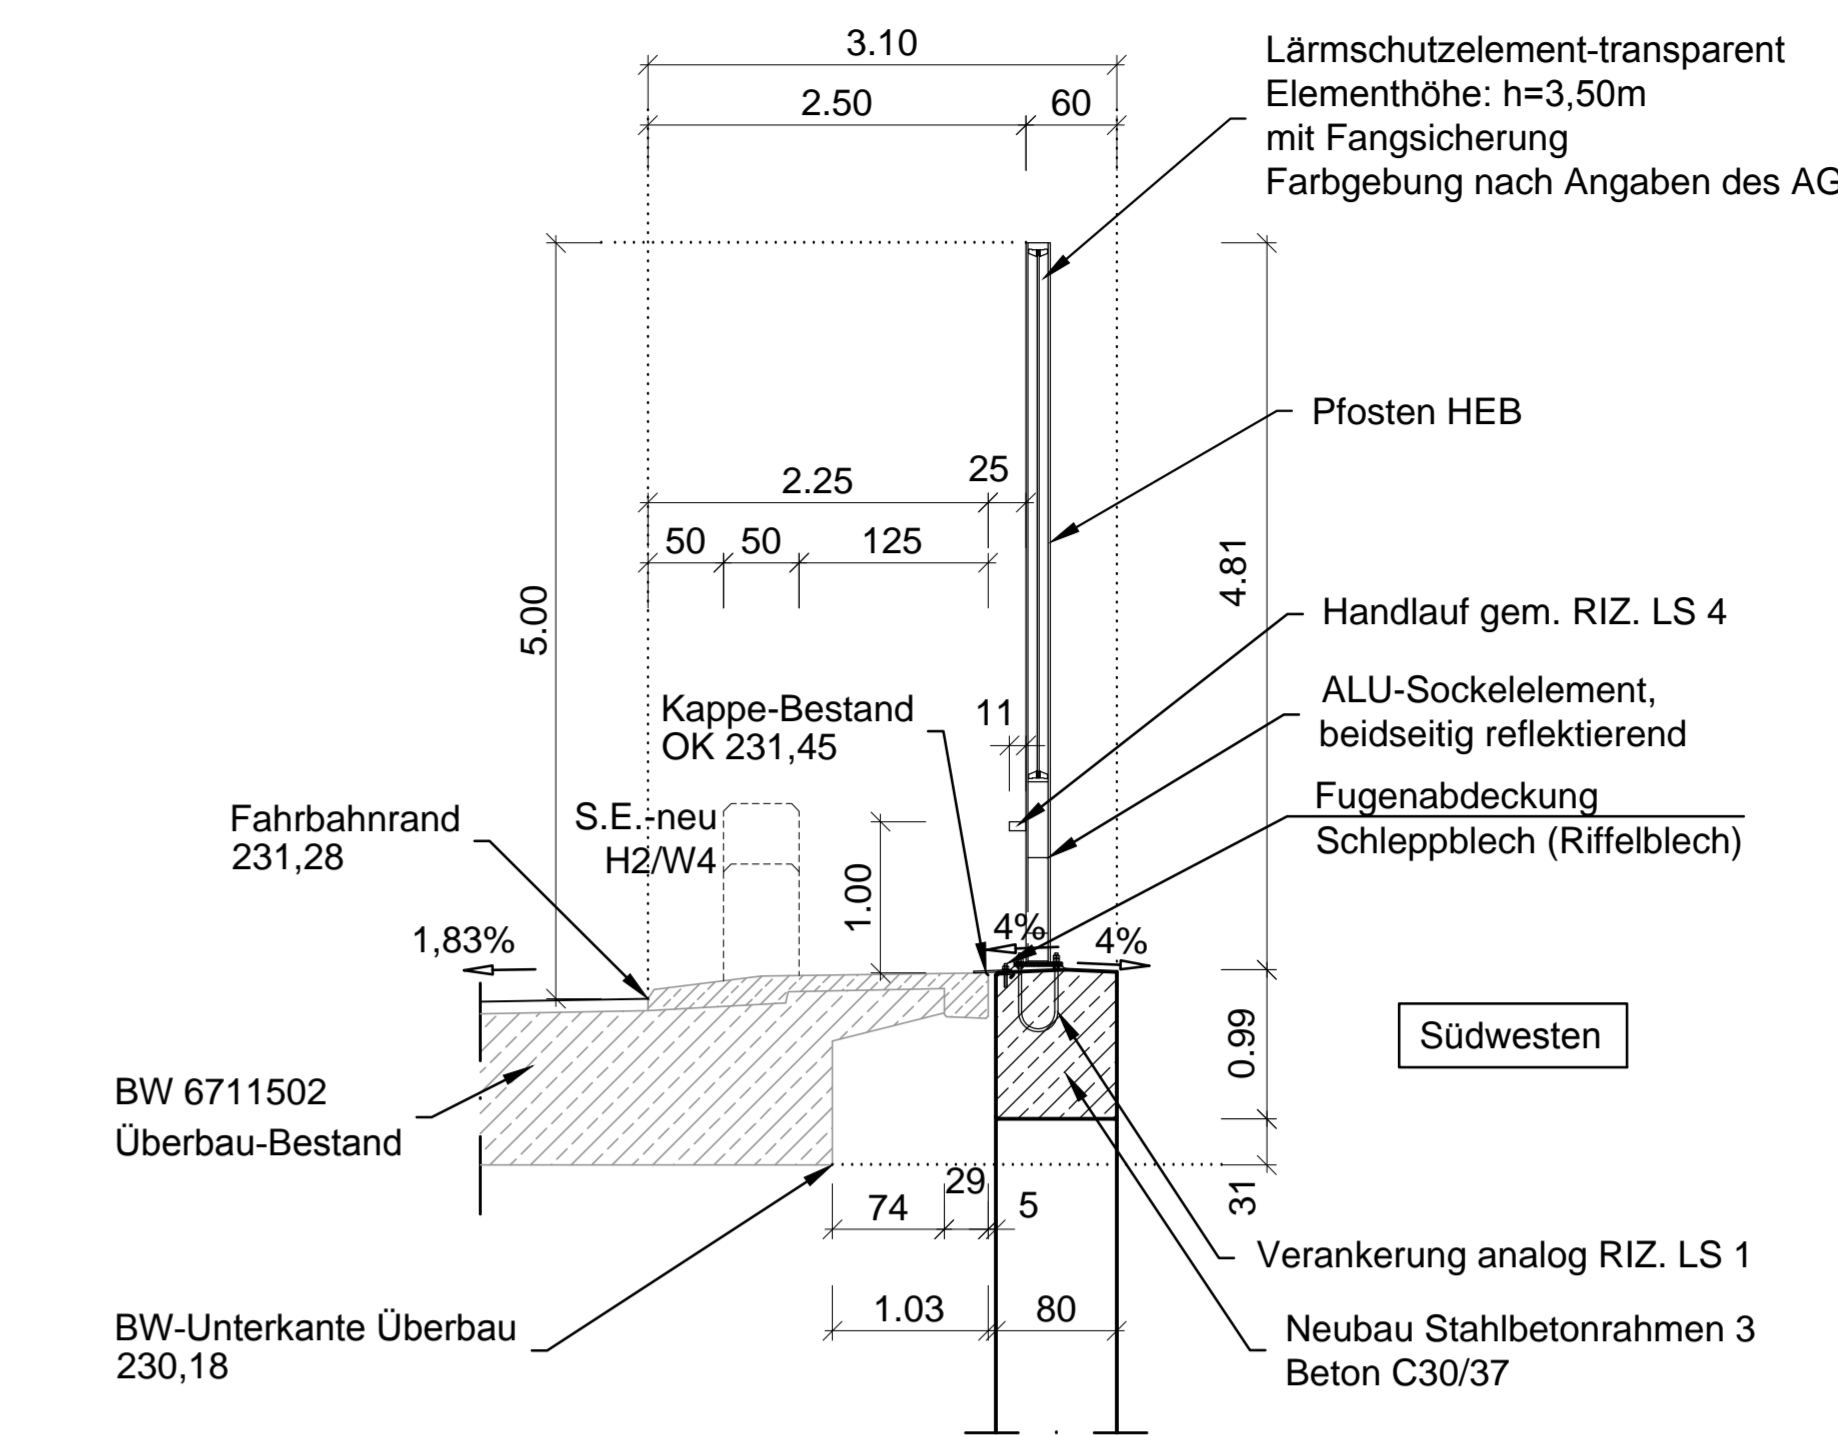


Schnitt S8-S8 Stützwand

Maßstab 1:50

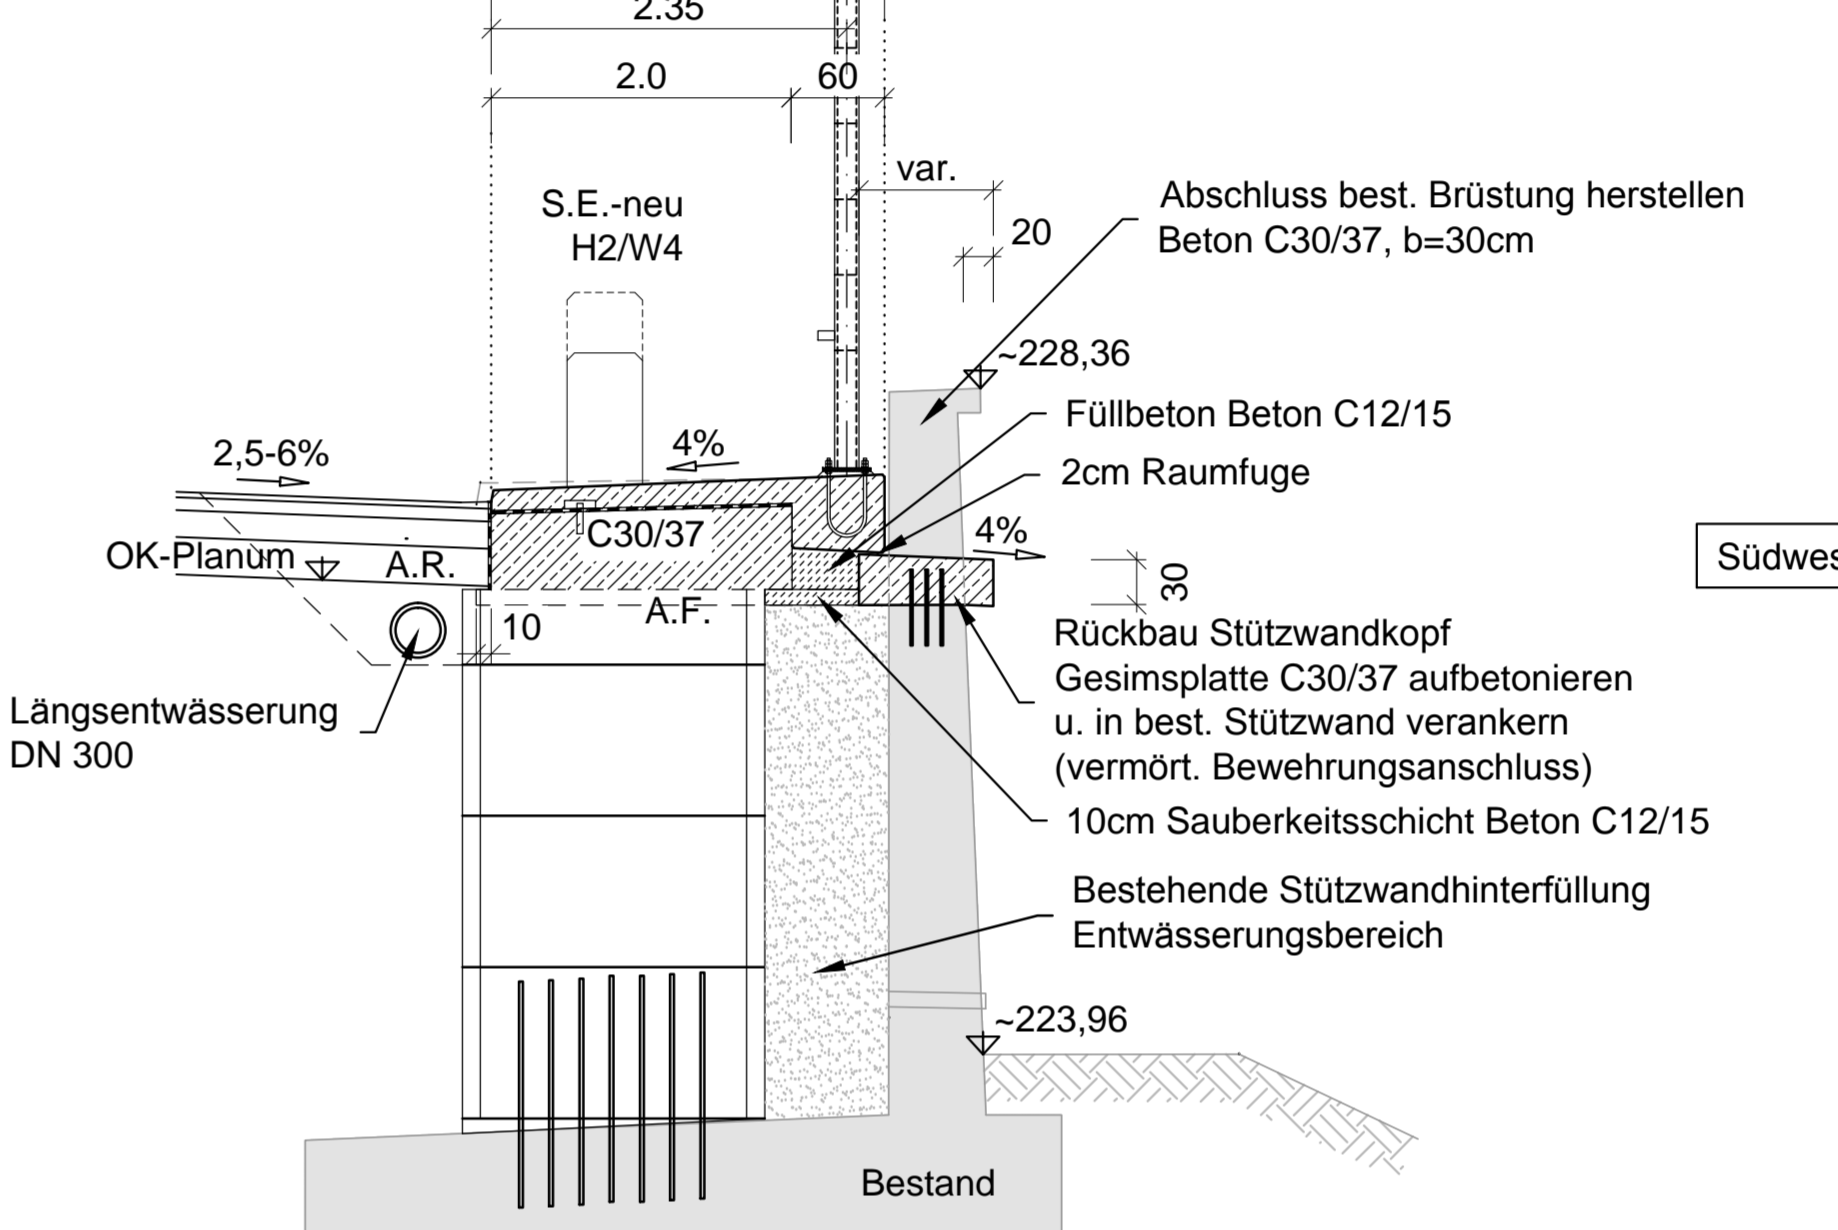


Schnitt S5-S5 Brunnengründung

Maßstab 1:50 Betriebs-km 102+175,00

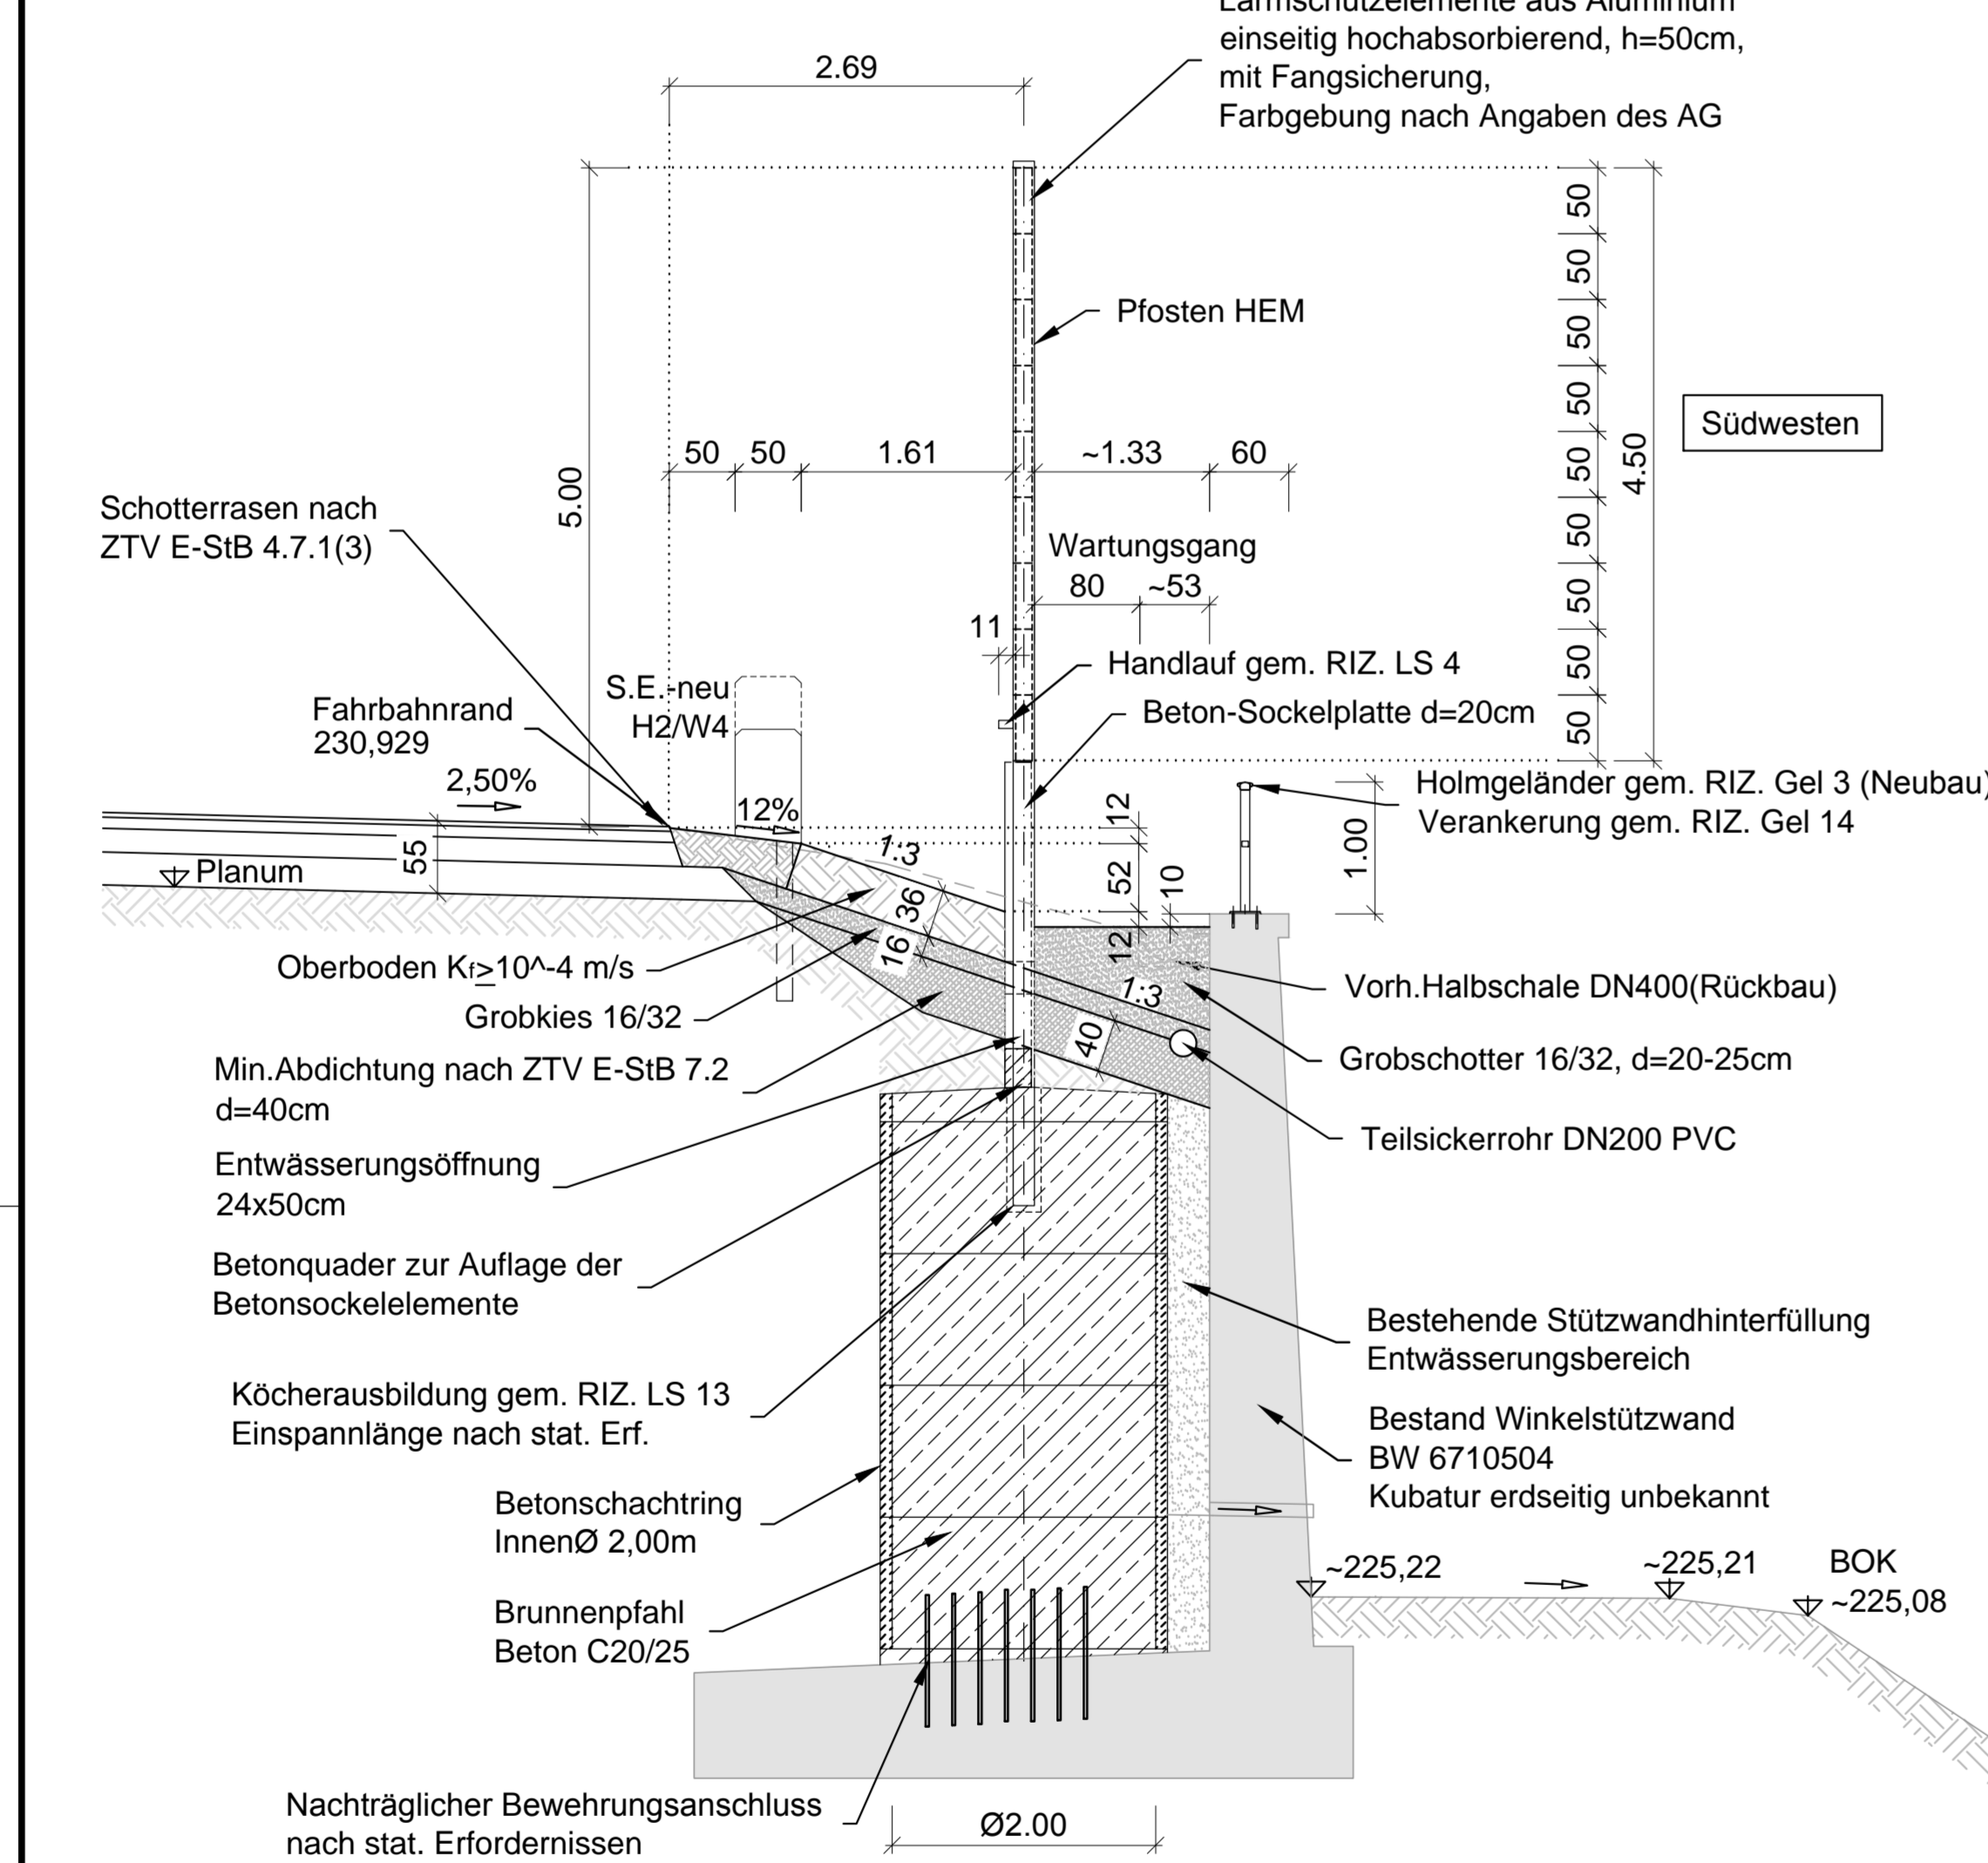


Schnitt S6-S6 Pfahlgründung

Maßstab 1:50 Betriebs-km 102+000,00

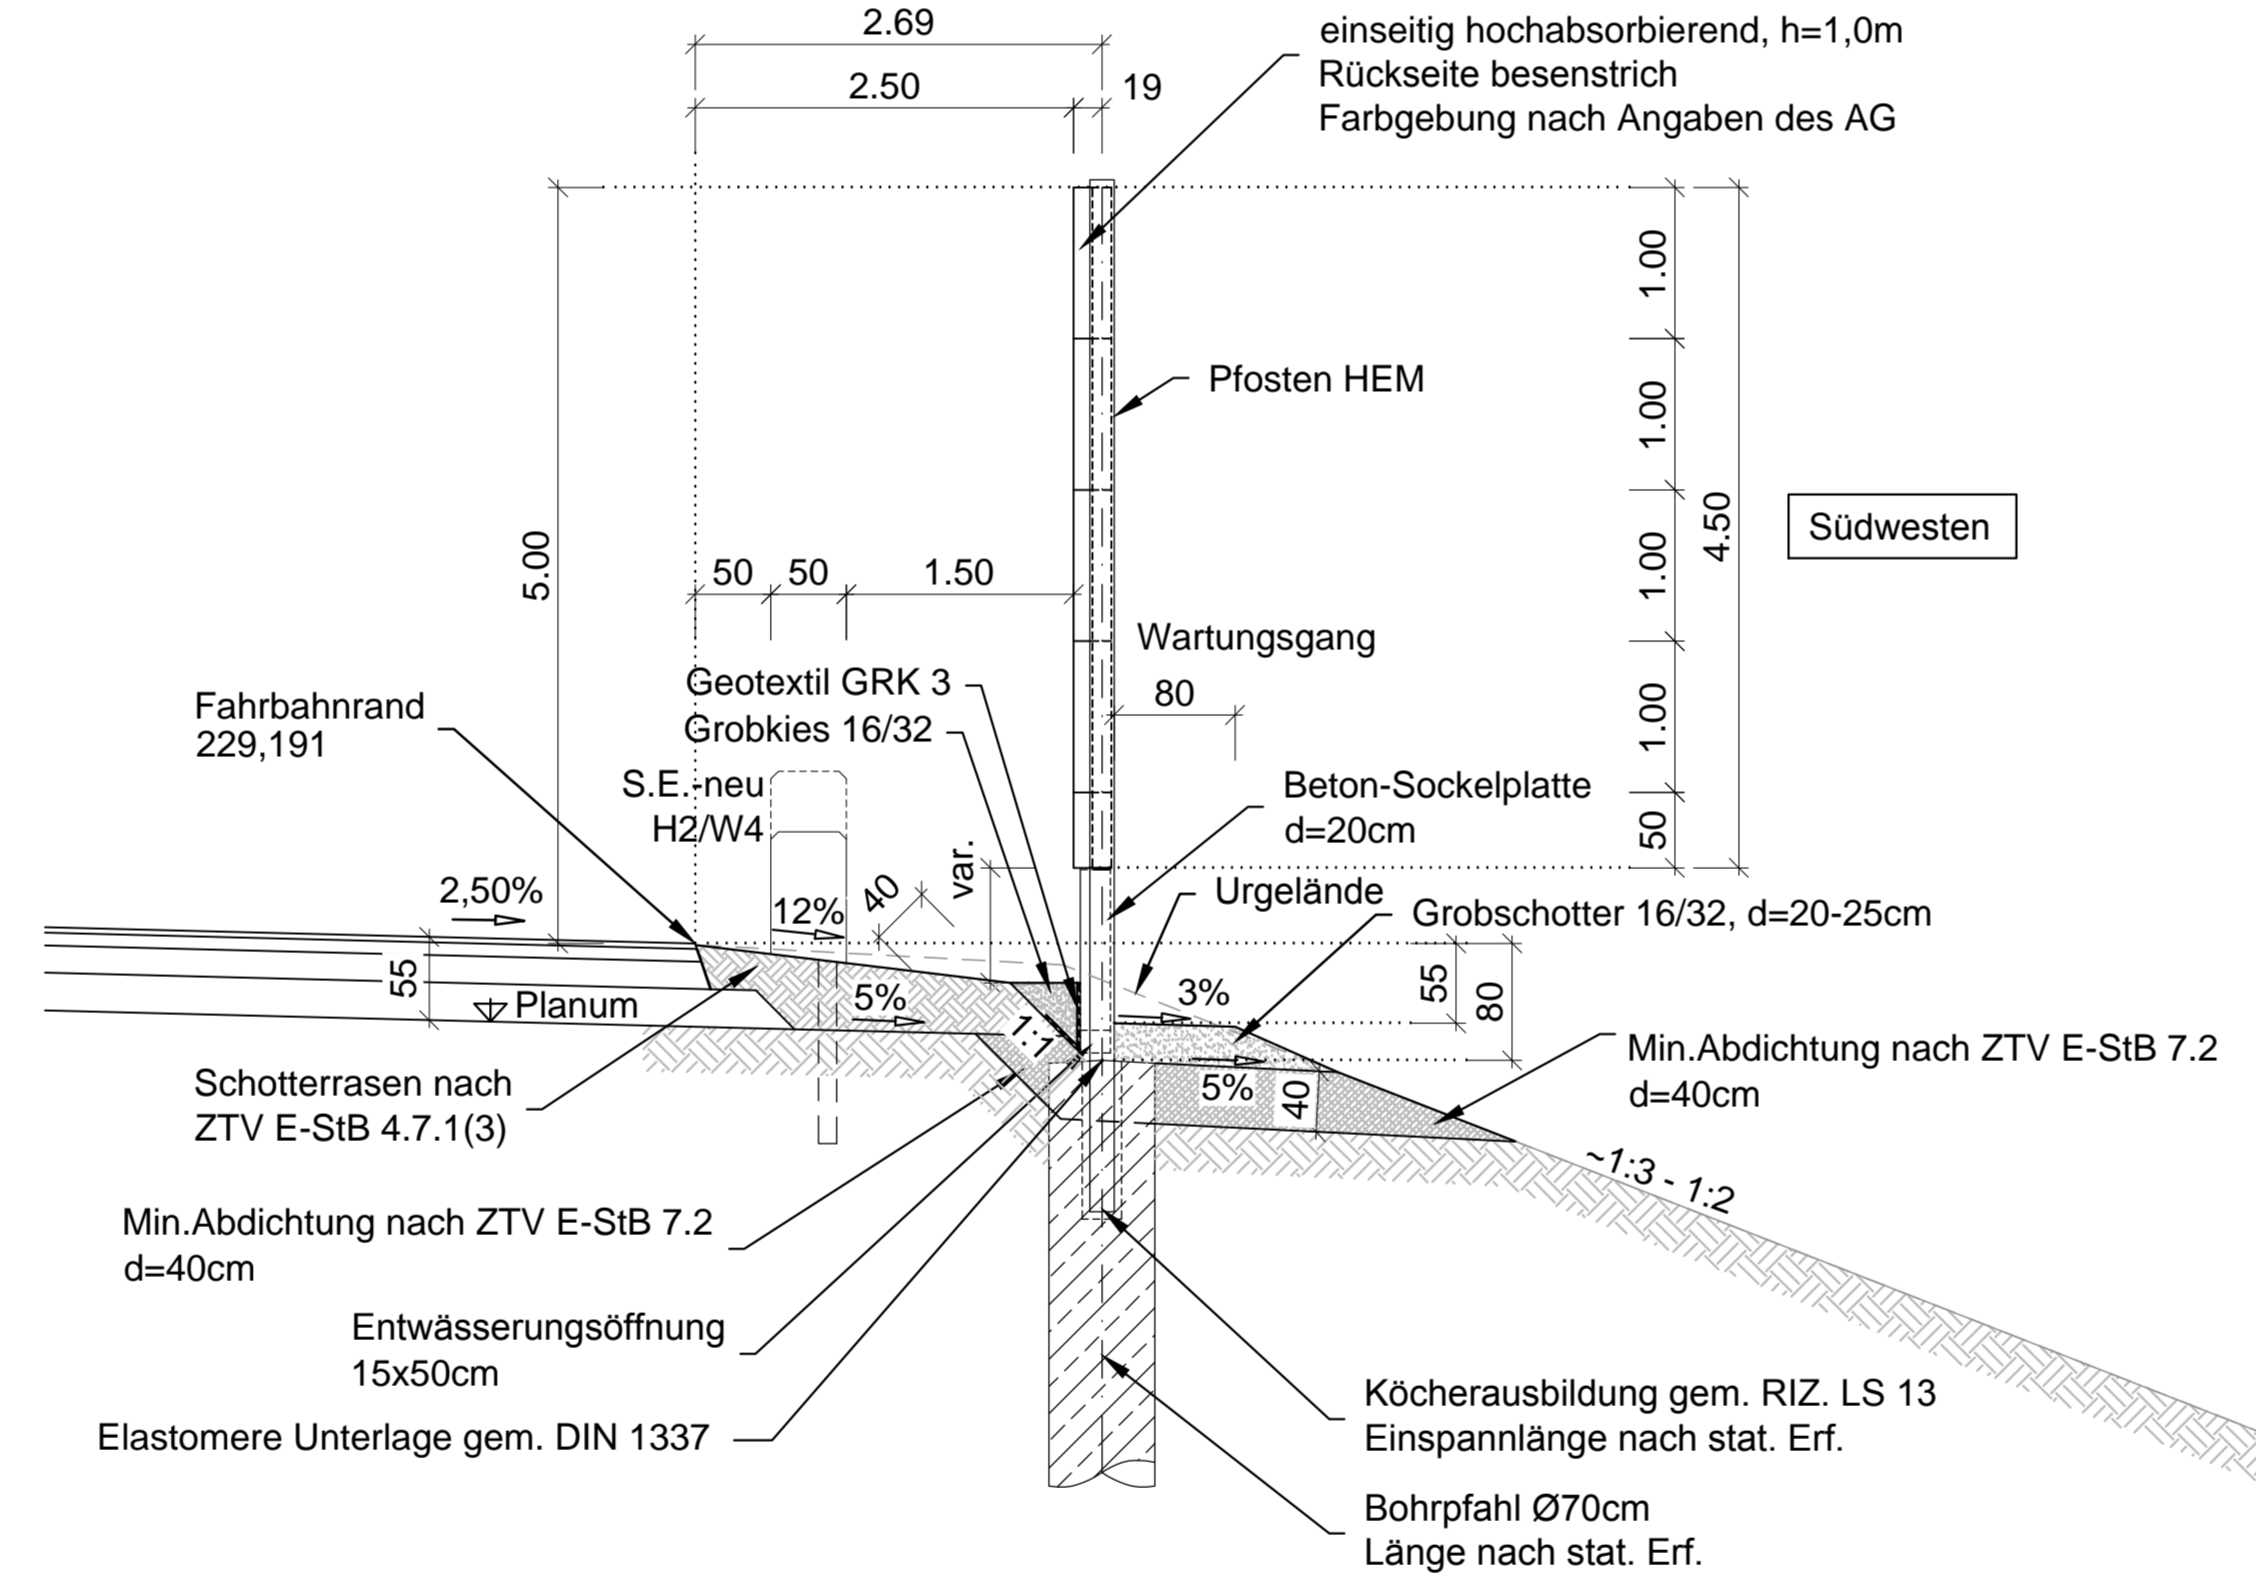


Schnitt S7-S7 Stützwand

Maßstab 1:50

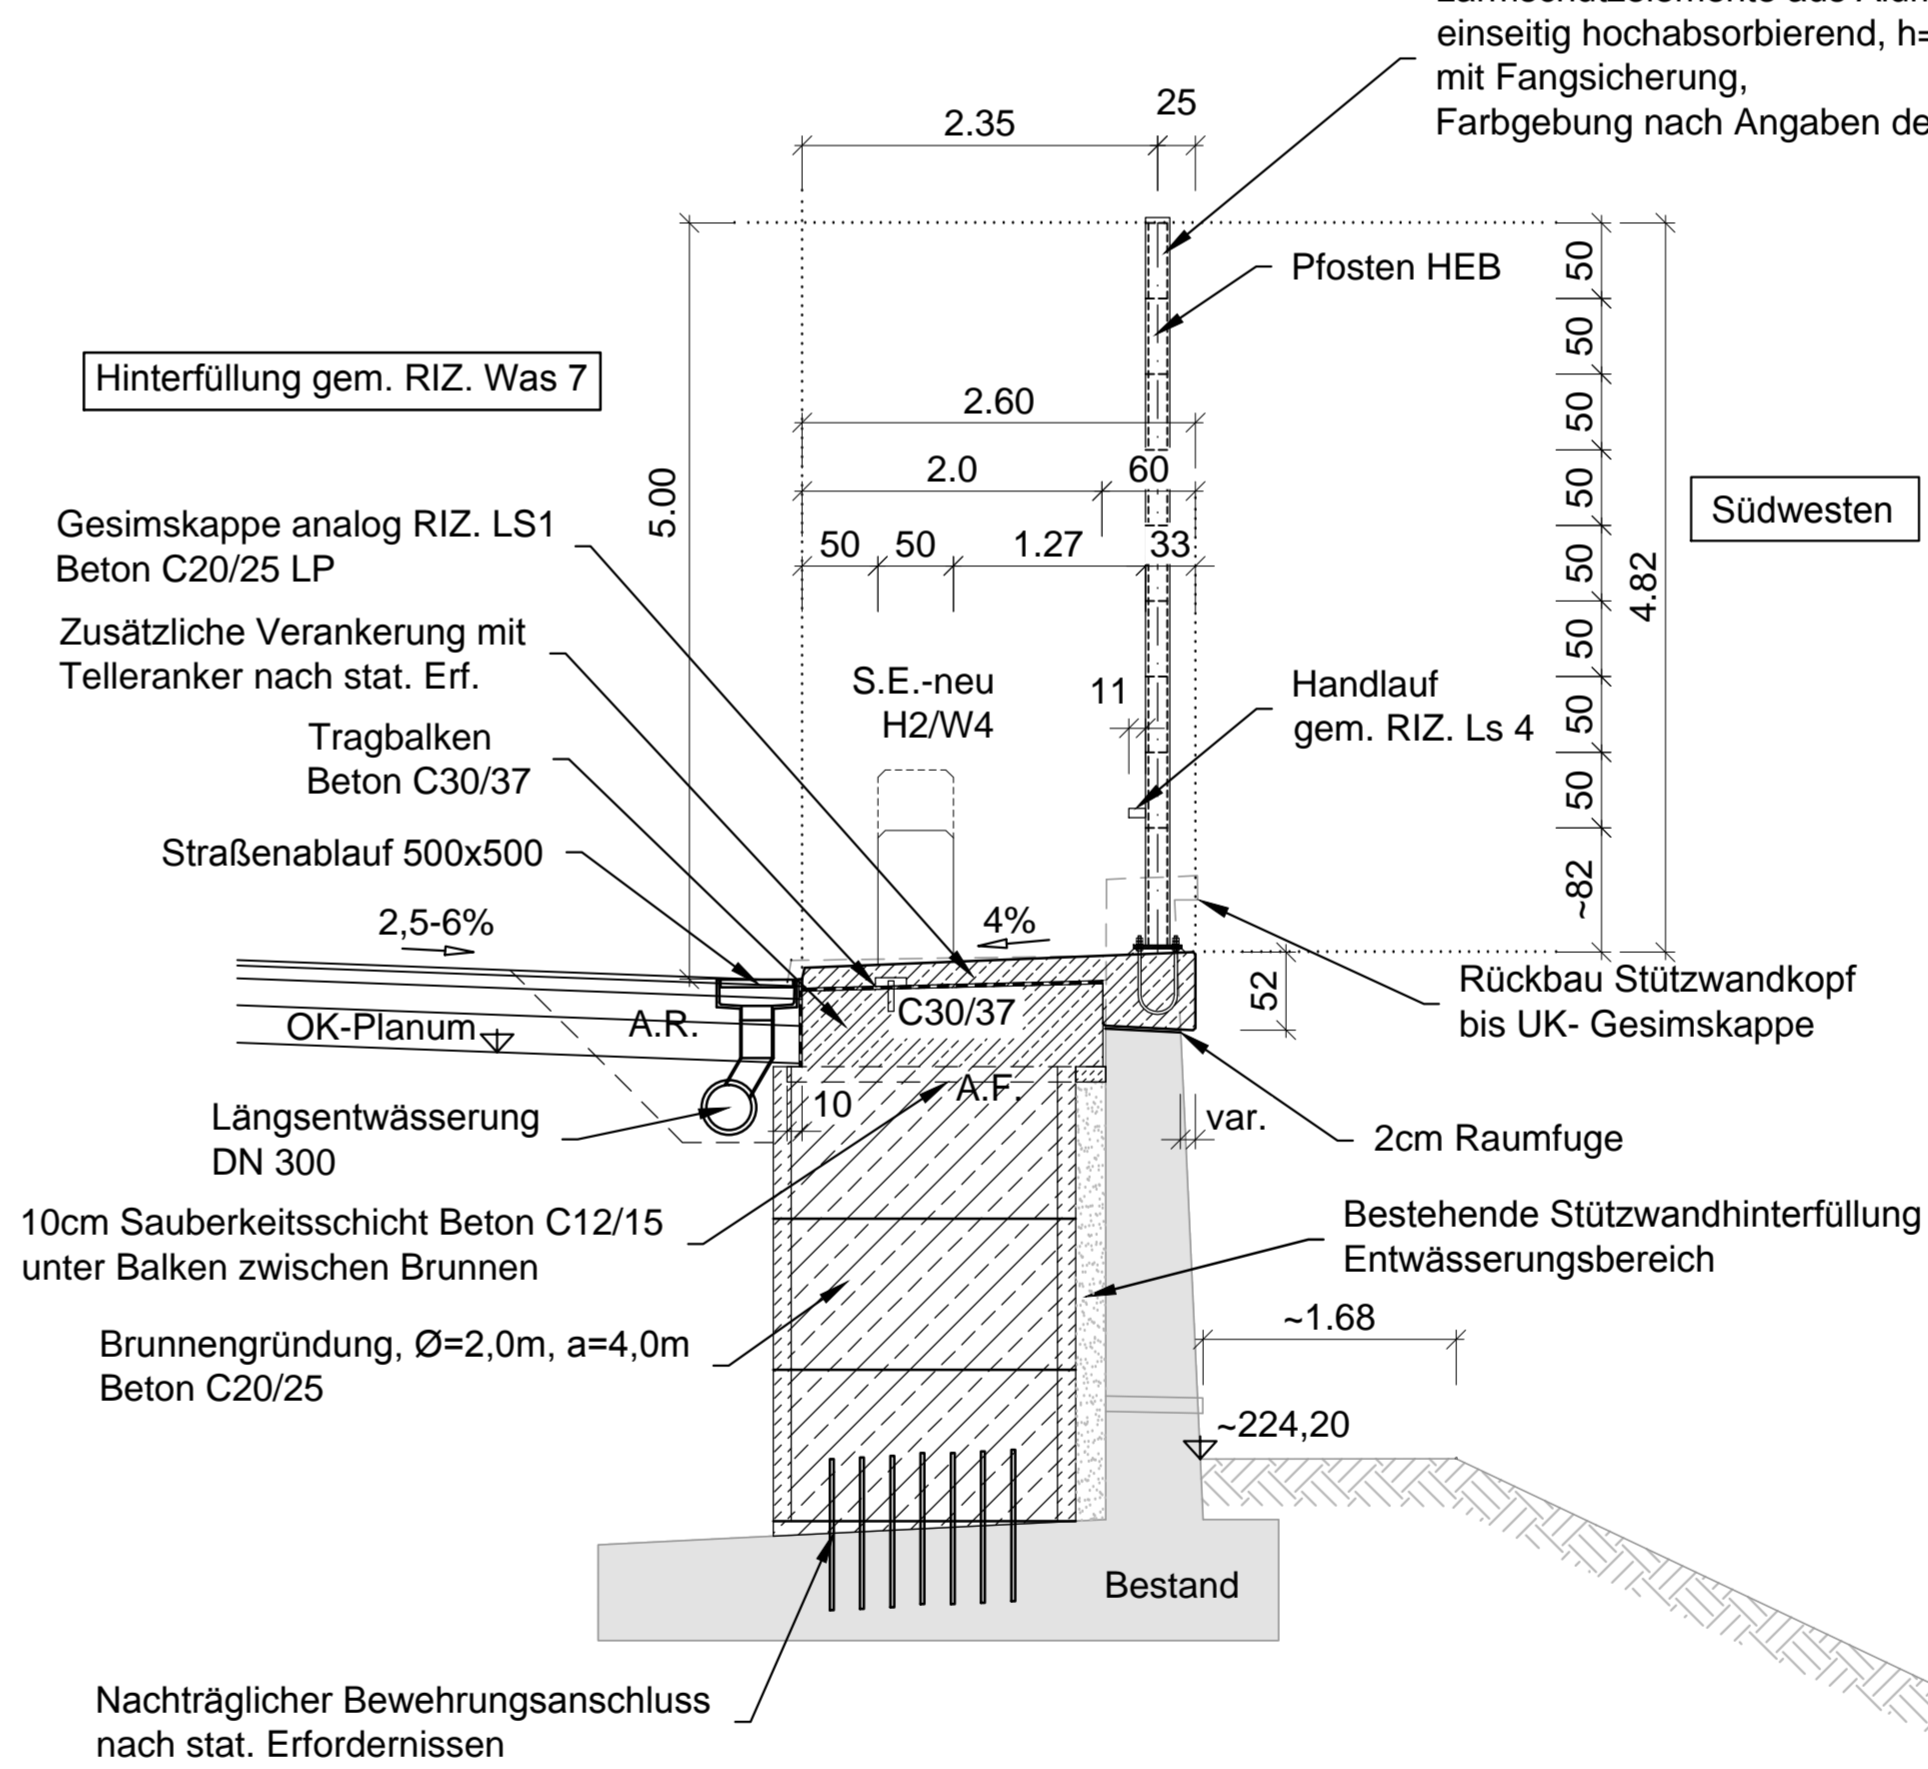


Detail Wandelement Aluminium, einseitig hochabsorbierend

Maßstab 1:25

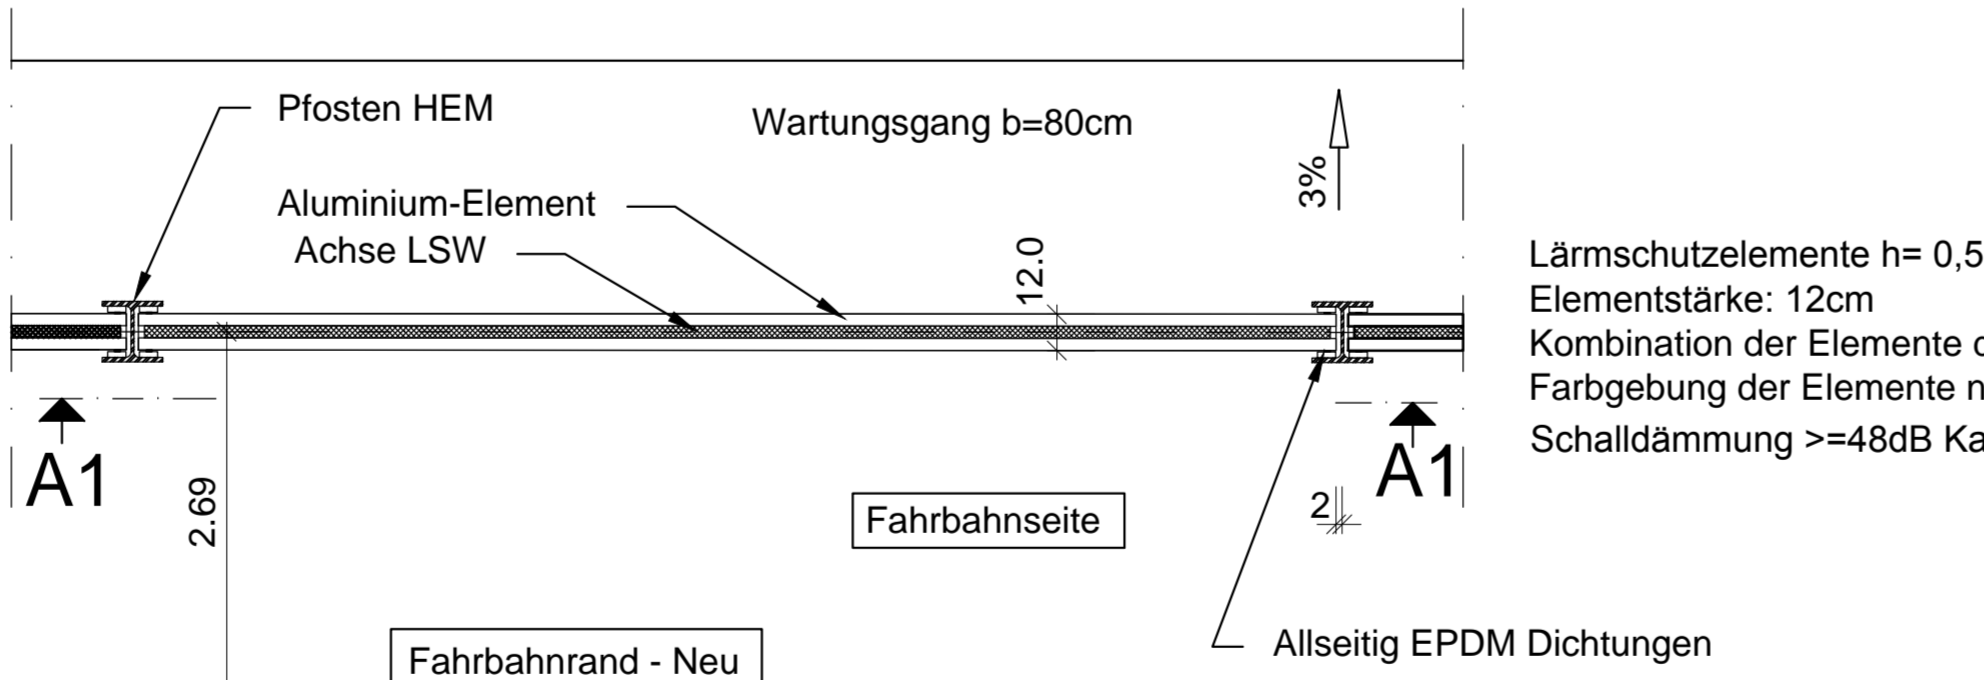


Detail Wandelement Beton, einseitig hochabsorbierend

Maßstab 1:25

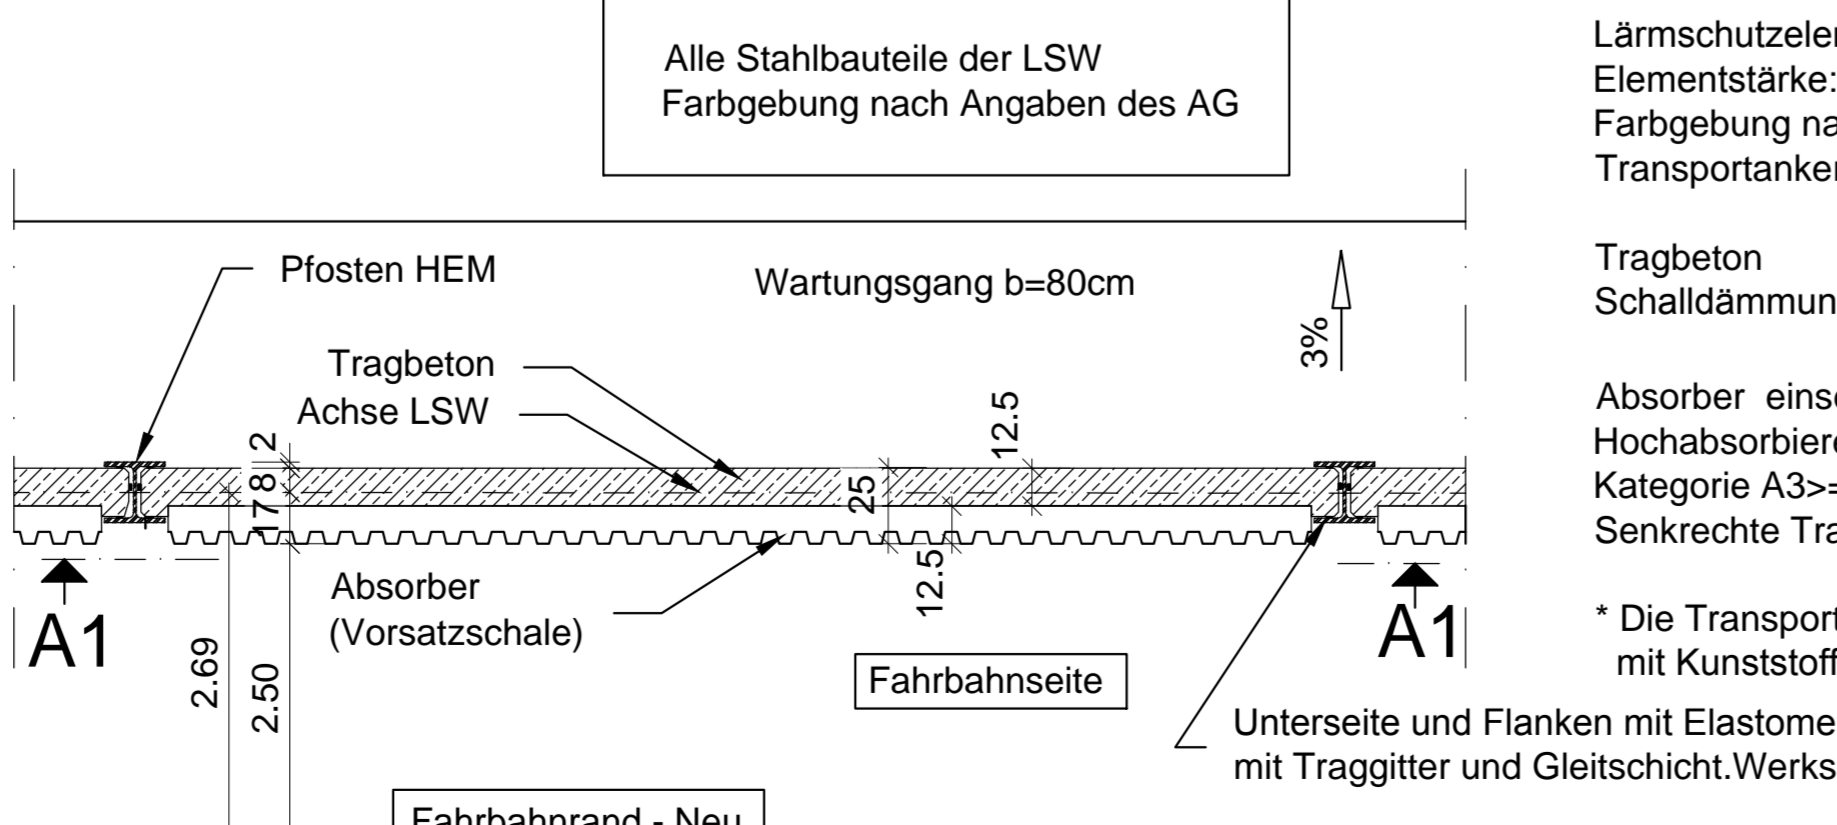

Detail Sockelelement

Maßstab 1:25

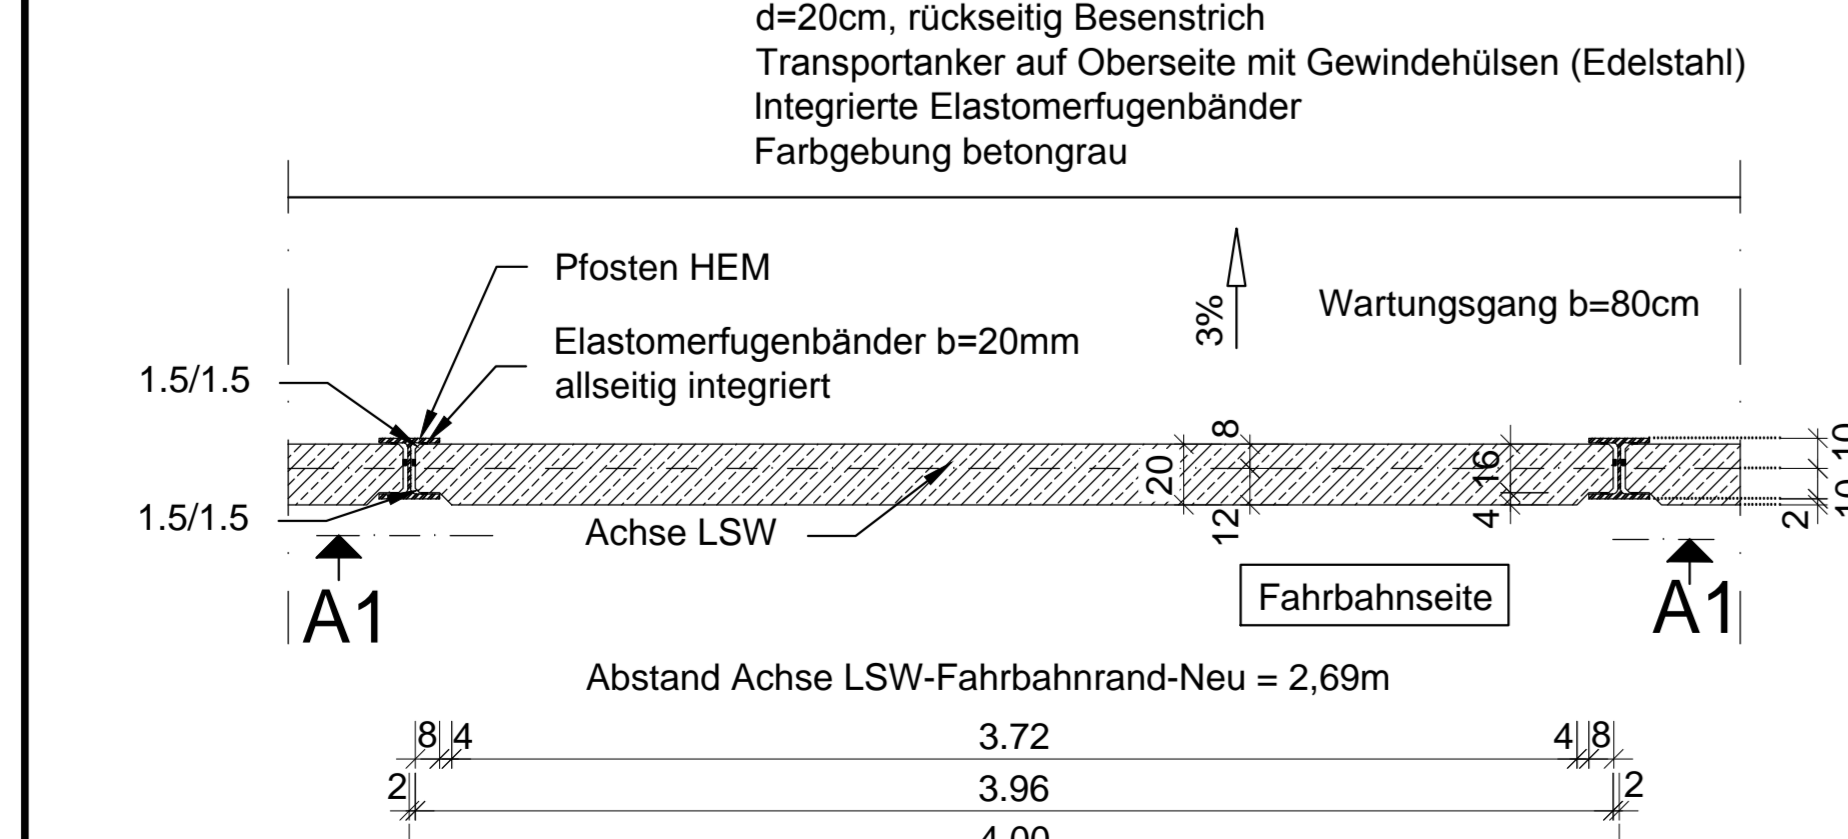


Detail Elastomerdichtband

Maßstab 1:10



Detail Schnitt A1-A1

Maßstab 1:25

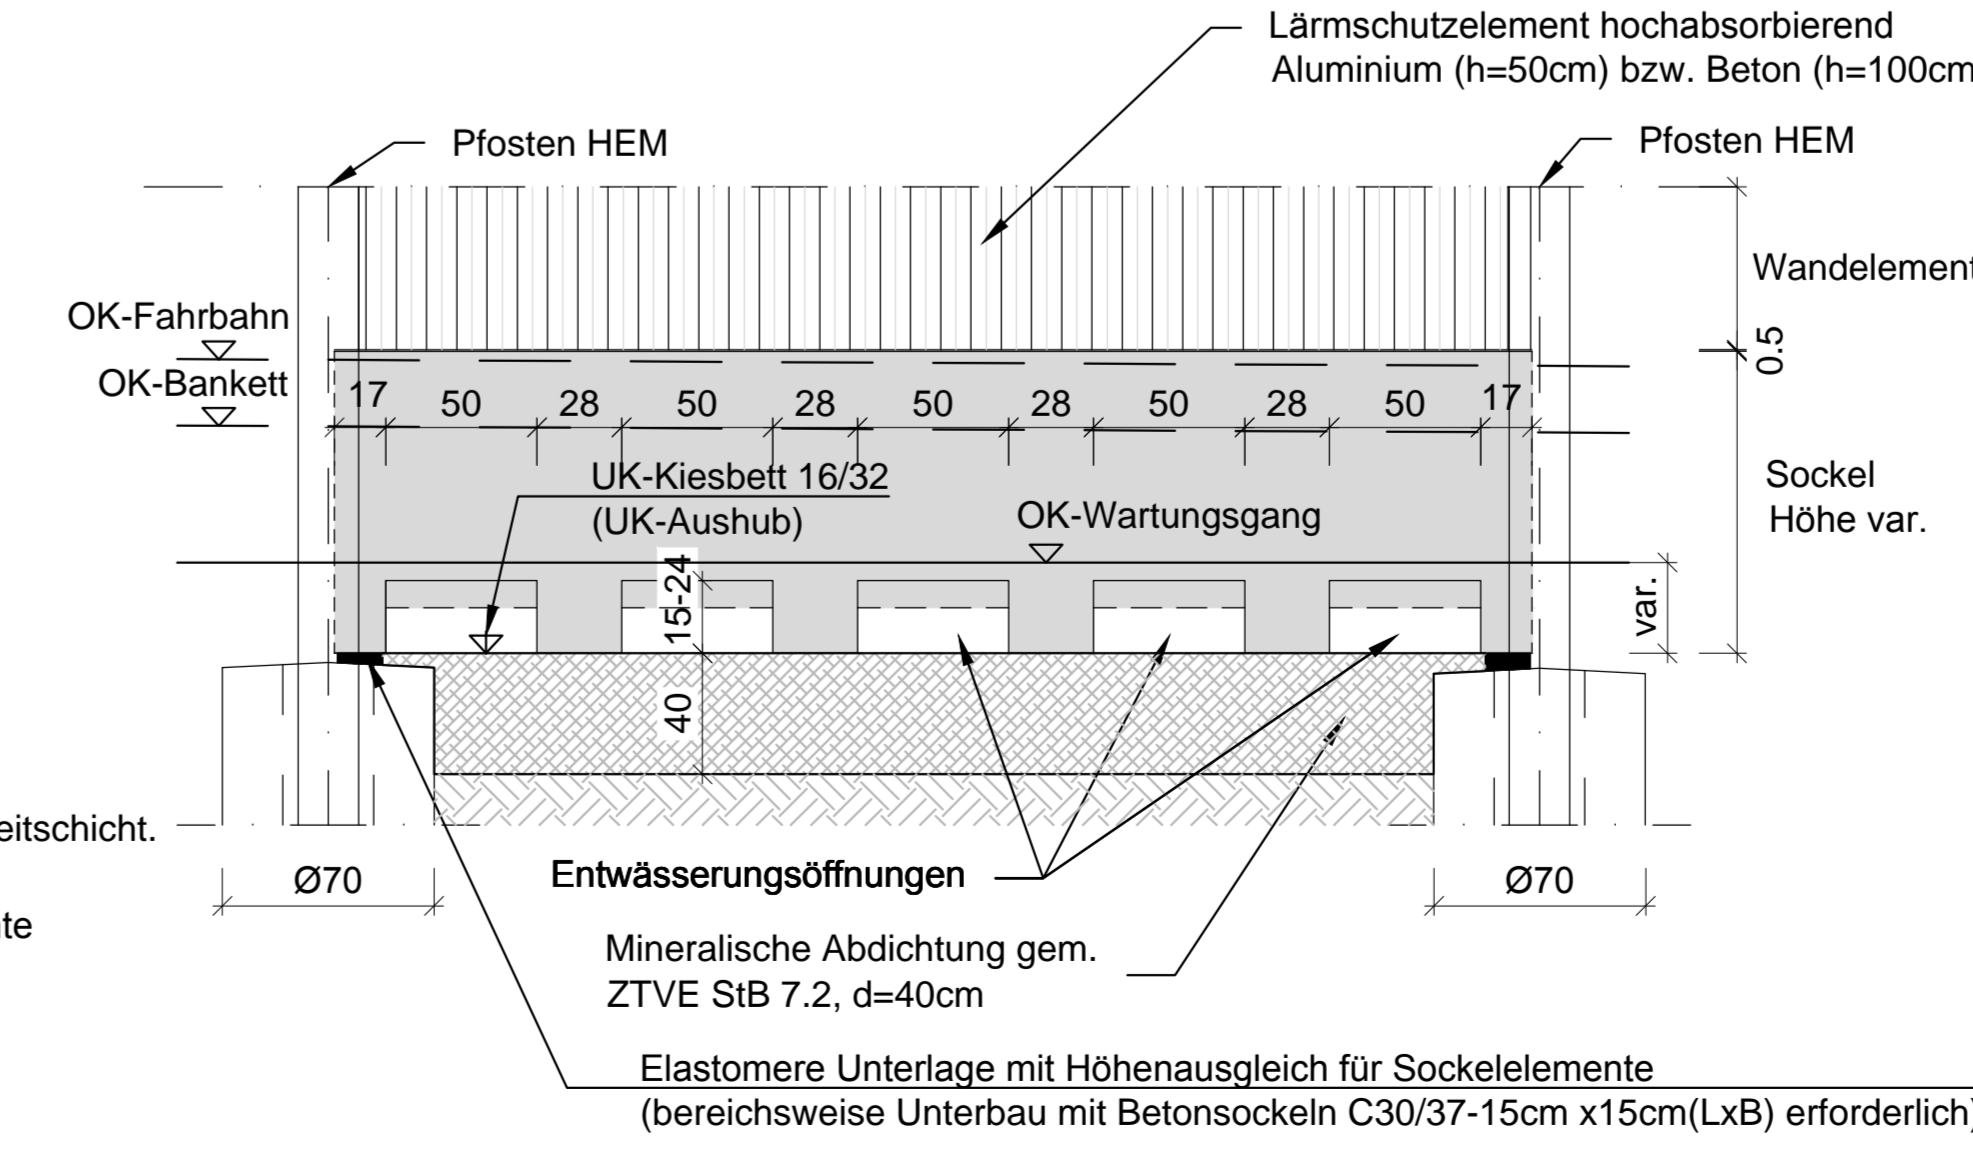

Endgültige Bauwerksabmessungen nach statischen, konstruktiven und wirtschaftlichen Erfordernissen.

Vor dem Bohren der Bohrpfähle und dem Einbringen der Brunnen ist die Kampfmittelfreiheit sicherzustellen.

Zugehörige Zeichnungen
Blatt-Nr. 1 - LSW-3 - Draufsicht
Blatt-Nr. 2 - LSW-3 - Abwicklung (Ansicht von Südwesten)

Index Art der Änderung Datum Gez. Gep.

Entwurfsbearbeitung

Projekt-Nr.: VA101-13

Datum Zeichn

Bearb.: Mr. 2016 Stz

Gez.: Mr. 2016 DAL

Gepr.: Mr. 2016 Stz

Bauwerksentwurf

Unterlage: 8

Blatt-Nr.: 3

Projekt-Nr.:

Straße: BAB A 8, Saarbrücken - Pirmasens

Bauvorhaben: Lärmvorsorge

Gemarkung: Ernstweiler

Bauwerk: Lärmschutzwand 3

Datum Zeichen

Bearb.:

Gez.:

Gepr.:

ASB-Nr.: 6710510

Bauwerksplan

Maßstab: 1:50, 1:25, 1:10

aufgestellt: 13.06.2016

Montabaur, den 13.06.2016

im Auftrag: (Stellen Schnitt)

Gesehen: Genehmigt: