


M = 1:100
 NN 224,00

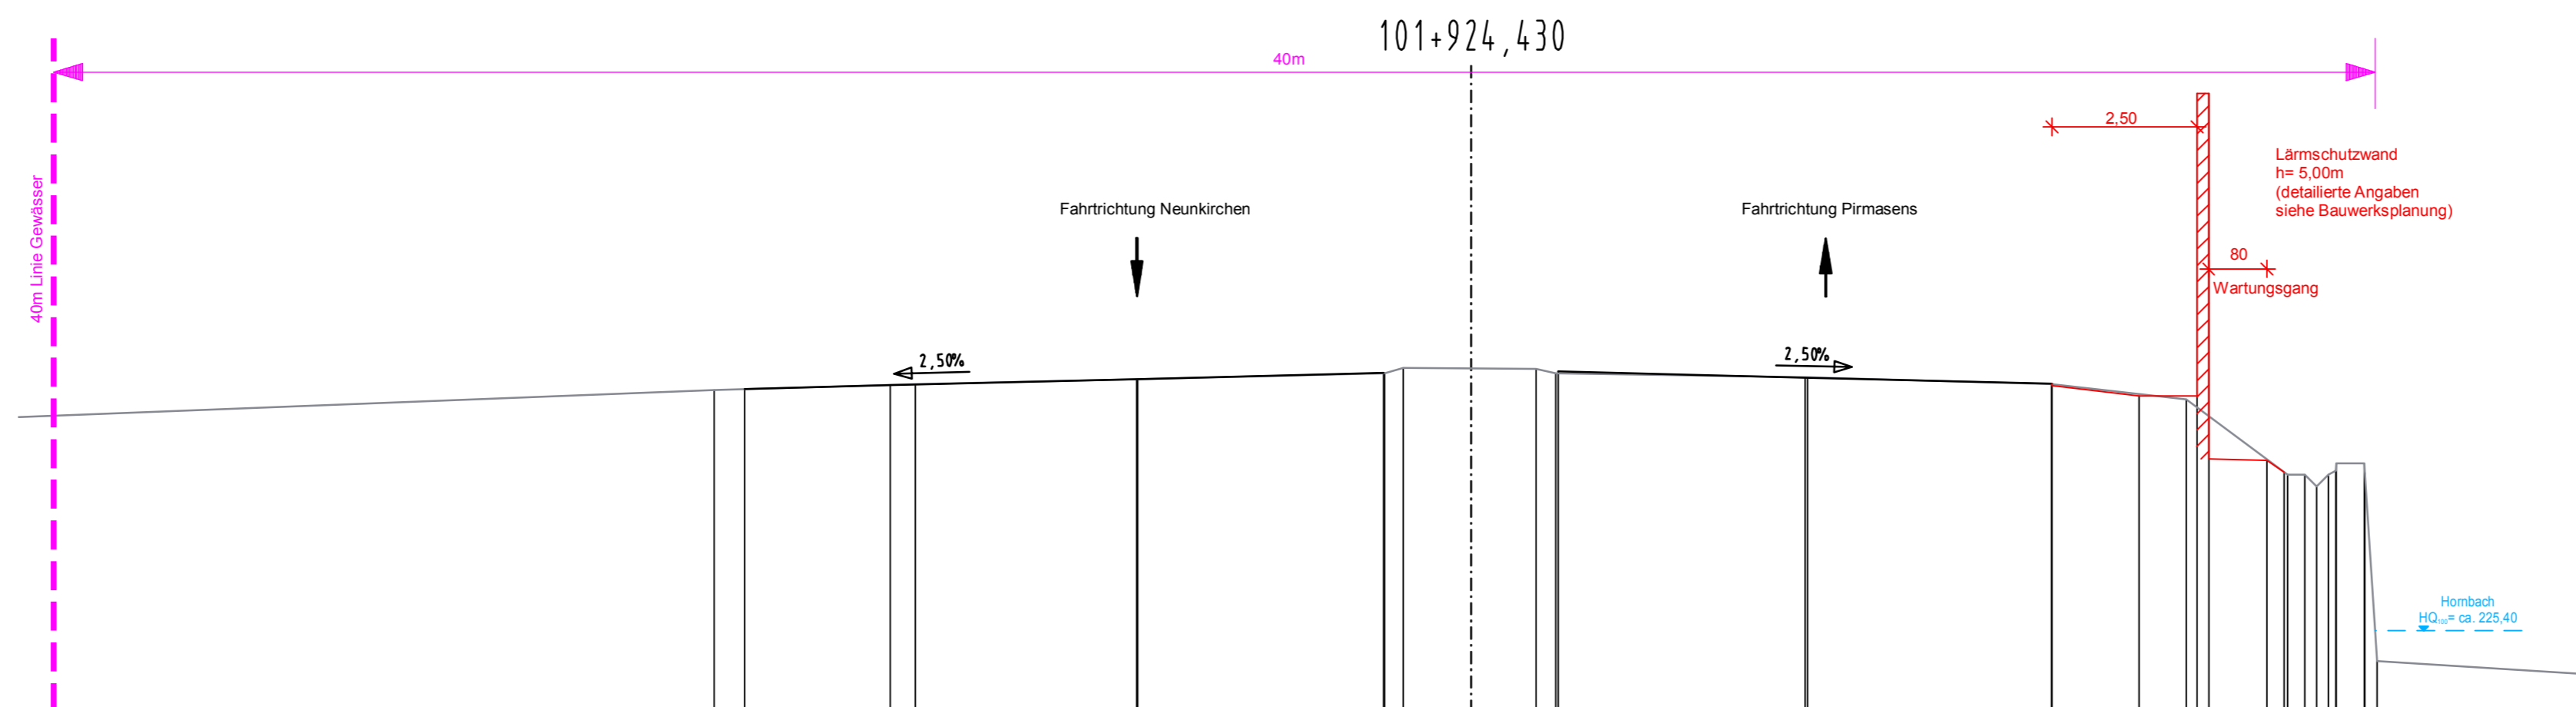

	13,03	12,500	10,000	5,750	1,500	1,500	10,000	11,500	12,500	12,700	13,000	14,000	19,67
Wand													
Neue Decke		229,563	229,626	229,732	229,838	229,865	229,652	229,442	229,652	228,362	228,332	228,132	
Bestand	229,55	229,64	229,73	229,84	229,93	229,91	229,65	229,38	228,09	228,09	228,09	228,09	224,62

FESTSTELLUNGSENTWURF

Landesbetrieb Mobilität Rheinland-Pfalz
 Autobahnamt Montabaur
 Bahnhofplatz 1
 56410 Montabaur
 Telefon: 02602/924-0
 Fax: 02602/924-4500



Entwurfsbearbeitung:	Projekt-Nr.: 5792									
Königsbahnstraße 5 66538 Neunkirchen Tel.: 06821-9062-0 Fax: 06821-9062-62 Internet: www.ing-kohns.de E-Mail: plan@ing-kohns.de	Ingenieurgruppe KOHNS PLAN Kohns PLAN GmbH	<table border="1"> <tr> <th>Datum</th> <th>Zeichen</th> </tr> <tr> <td>bearbeitet: Jan. 2018</td> <td>H. Müller</td> </tr> <tr> <td>gezeichnet: Jan. 2018</td> <td>E. Lang</td> </tr> <tr> <td>geprüft: Jan. 2018</td> <td>G. Kohns</td> </tr> </table>	Datum	Zeichen	bearbeitet: Jan. 2018	H. Müller	gezeichnet: Jan. 2018	E. Lang	geprüft: Jan. 2018	G. Kohns
Datum	Zeichen									
bearbeitet: Jan. 2018	H. Müller									
gezeichnet: Jan. 2018	E. Lang									
geprüft: Jan. 2018	G. Kohns									

A 8 - Zweibrücken
 Durchführung von Lärmschutz und
 Bau einer Nothaltebucht
 II. Teilbereich:
 von K 2/Lanzstraße bis AS Zweibrücken
 Betr. km 101+579 bis Betr. km 102+706

Unterlage:	14.4	
Blatt Nr.:	2	
Maßnahmen Nr.:	A.01 - 04 - 0021.03	
	Datum	Name
bearbeitet		
gezeichnet		
geprüft		
kennz. Querprofile Achse 1	M 1:100	

von NK: 6709 070	nach NK: 6710 066	Station: 101+924,43	
Planprüfung:	LBM ABA Montabaur:	Datum	Name
Straßenplanung:			
Landespflege:			
Immissionsschutz:			
Vermessungsaufnahme:			
Kataster:			
Nr.	Art der Änderung	Datum	Name
a			
b			
c			
d			
e			
f			

aufgestellt:
 Montabaur, den 13.06.2018.....
 im Auftrag: (Stefan Schmitt)