Rheinland-Pfalz

LBM

L 284 / L 285
Herdorf

Station: 20.000

Achs Nr.: 266

Maßstab: 1:50

Landesbetrieb Mobilität Diez

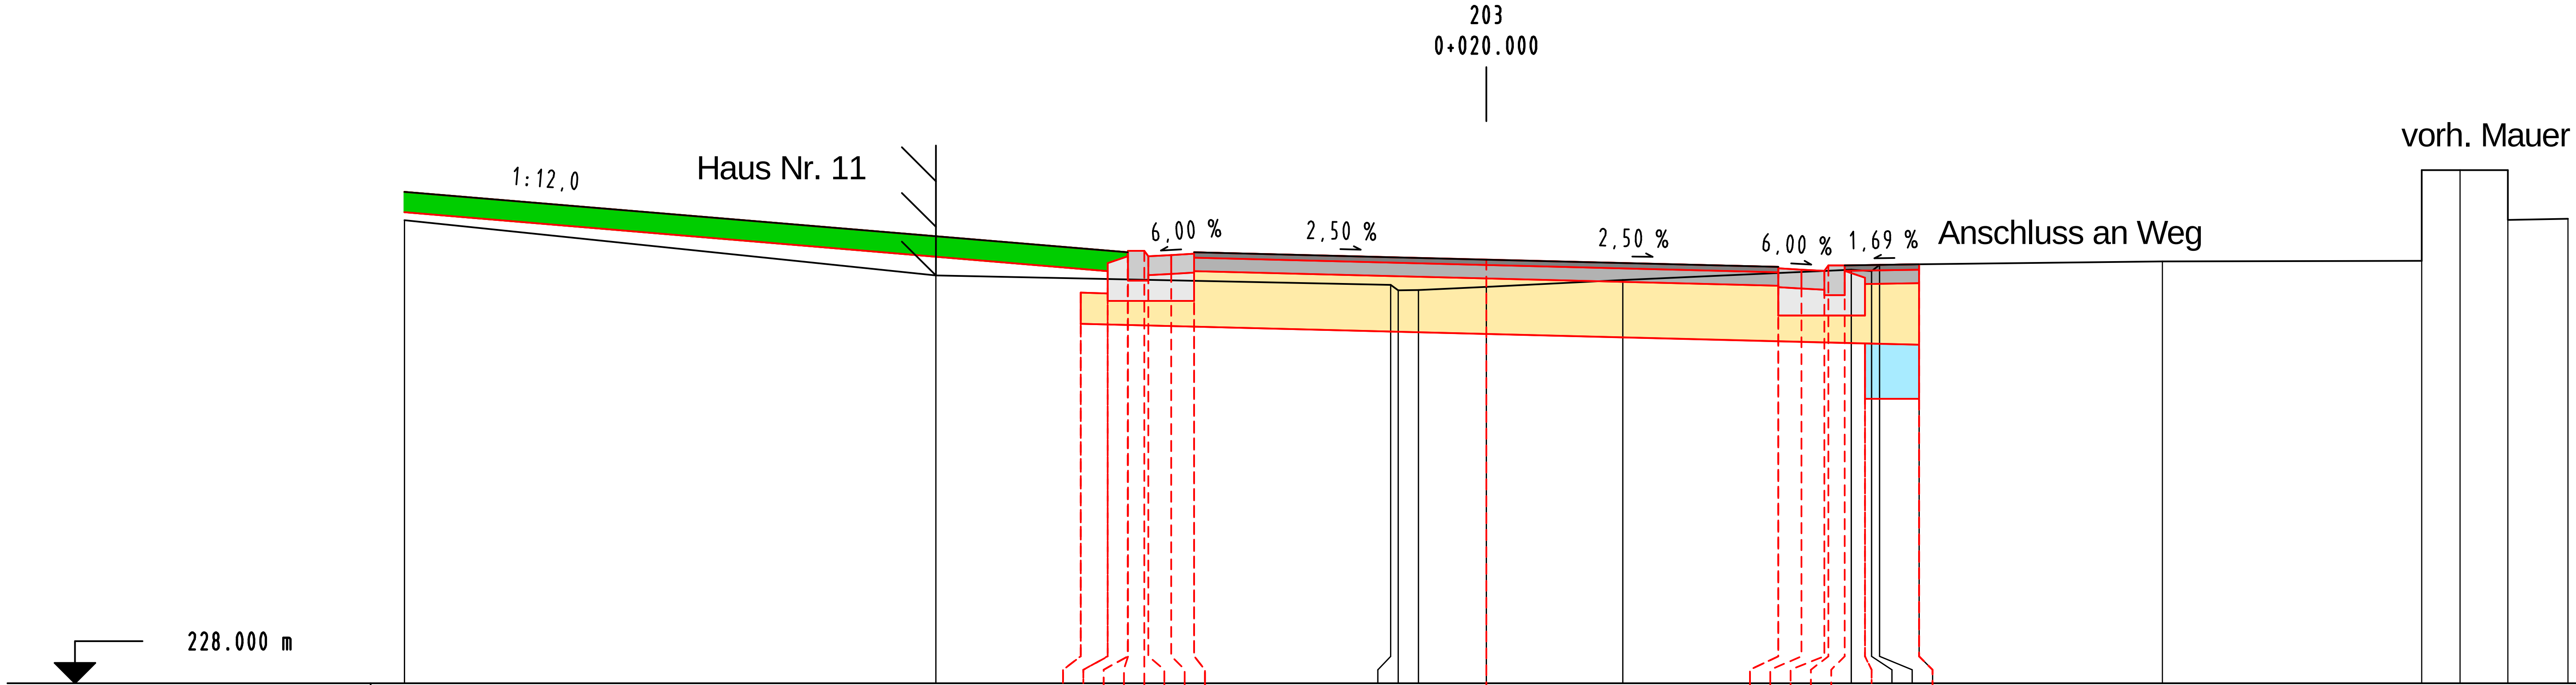

Planung

Abstand	Höhe
-2.651	231.188
-2.650	231.198
-2.530	231.198
-2.500	231.158
-2.330	231.168
-2.160	231.178
0.000	231.134
2.160	231.080
2.330	231.060
2.500	231.050
2.530	231.090
2.650	231.090
3.200	231.099

Oberkante Planum

Abstand	Höhe
-3.000	230.889
-2.800	231.050
2.800	230.514
3.200	230.104

Gelände

Abstand	Höhe
-8.000	231.426
-4.071	231.016
-0.706	230.947
-0.651	230.908
-0.501	230.909
-0.000	230.933
1.009	230.983
2.700	231.059
2.850	231.048
2.909	231.096
3.200	231.099
5.000	231.120
6.918	231.125
7.201	231.795
7.554	231.427
8.000	231.436