Rheinland-Pfalz

LBM

L 284 / L 285
Herdorf

Station: 110.000

Achs Nr.: 259

Maßstab: 1:50
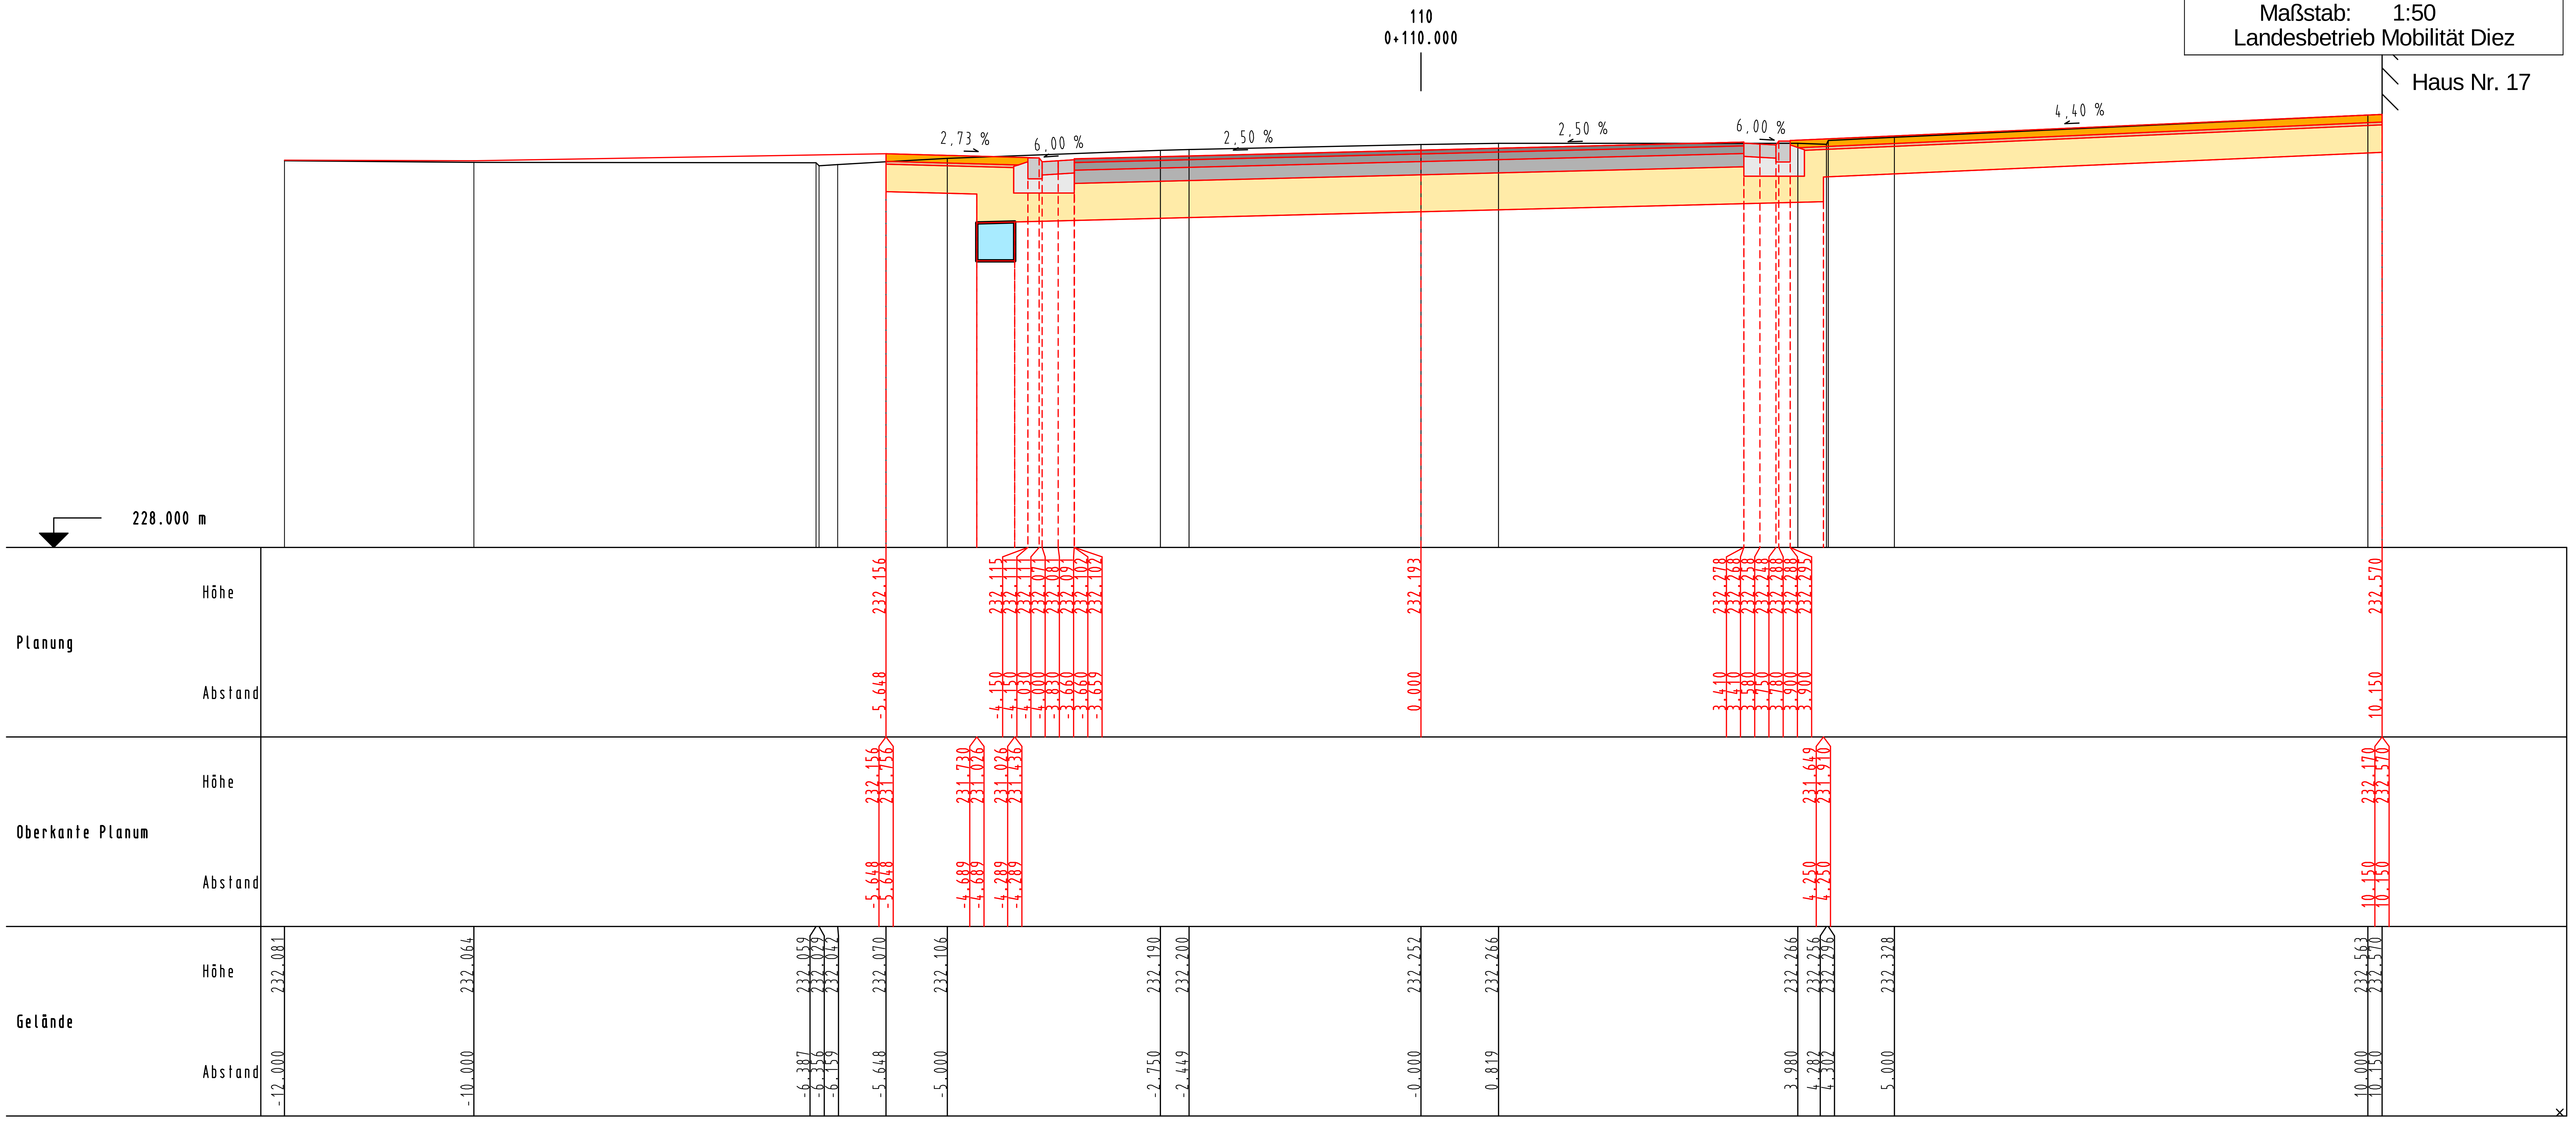
Landesbetrieb Mobilität Diez