RheinlandPfalz

LBM

L 284 / L 285
Herdorf

Station: 136.978

Achs Nr.: 259

Maßstab: 1:50

Landesbetrieb Mobilität Diez

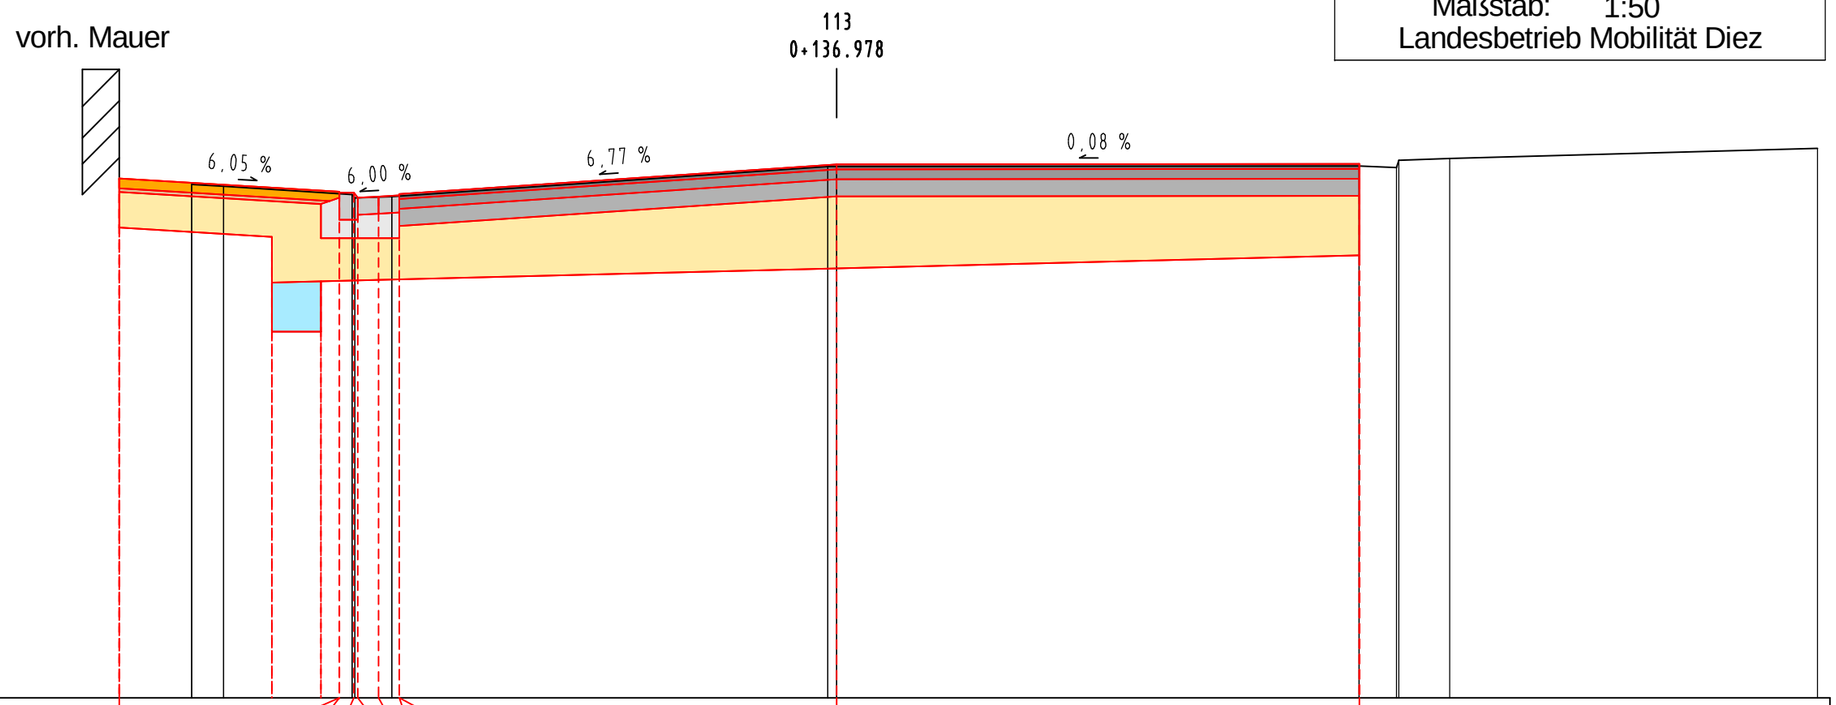

| | | |