L284 (Achse 259)

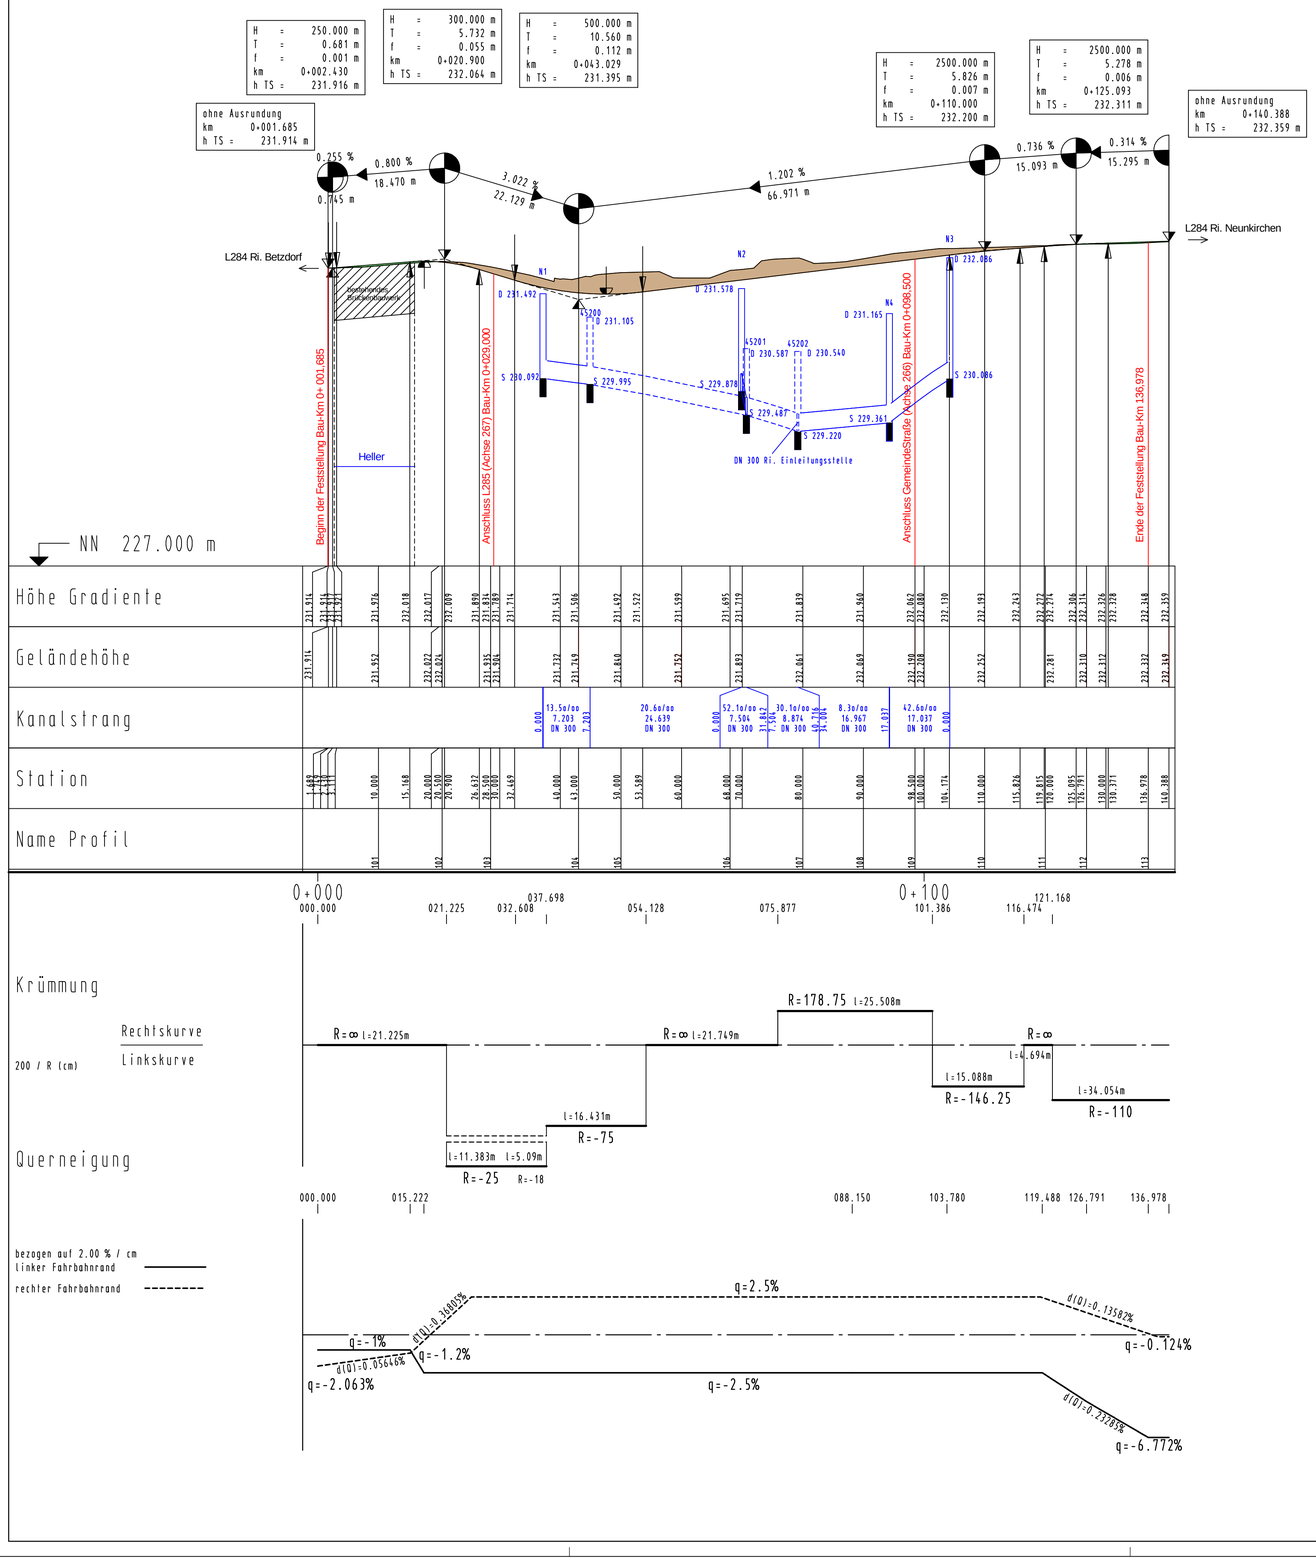

ZEICHENERKLÄRUNG

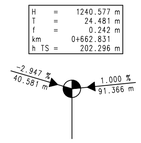

Neigungsbrechpunkt mit Angabe von Gefälle und Steigung in Prozent, Länge der Gefälle- (Steigungs-) strecke, Halbmesser, Tangentenlänge, Scheitelabstand, Station und Höhe Tangentenschnittpunkt

Tangenten mit Tangentenschnittpunkt

Ausrundungsanfang bzw. -ende Wanne

Ausrundungsanfang bzw. -ende Kuppe

Hochpunkt

Tiefpunkt

Kanal im Bestand

Kanal neu geplant

Auftrag

Abtrag

Feststellungsentwurf

RheinlandPfalz

Landesbetrieb Mobilität Diez

Goethestraße 9 · 65582 Diez
Tel: 06432/92006-0 · Fax: 06432/92006-5999

LBM

Ausbau Knotenpunkt L 284 / L 285 Stadt Herdorf

Unterlage: 6
Blatt Nr.: 1
Maßnahmen Nr.: A14-13-0029

	Datum	Name
bearbeitet	Juli 2013	Engels
gezeichnet	Juli 2013	Engels
geprüft		

Höhenplan L 284 — Maßstab 1 : 500/50
von NK: 5213 146 — nach NK: 5213 177

	Datum	Name
Entwurfsprüfung LBM Diez:		
Straßenplanung:		
Landespflege:		
Immissionsschutz:		

Nr.	Art der Änderung	Datum	Name
1			
2			
3			
4			
5			
6			

aufgestellt:

i.V. Lutz Nink
Diez, den 17.11.2015

Grundplan hergestellt: — Ergänzungen:

Aufnahme:
Feldvergleich:
Kataster: