




L 382 Bereich "konventionelle Bauweise"

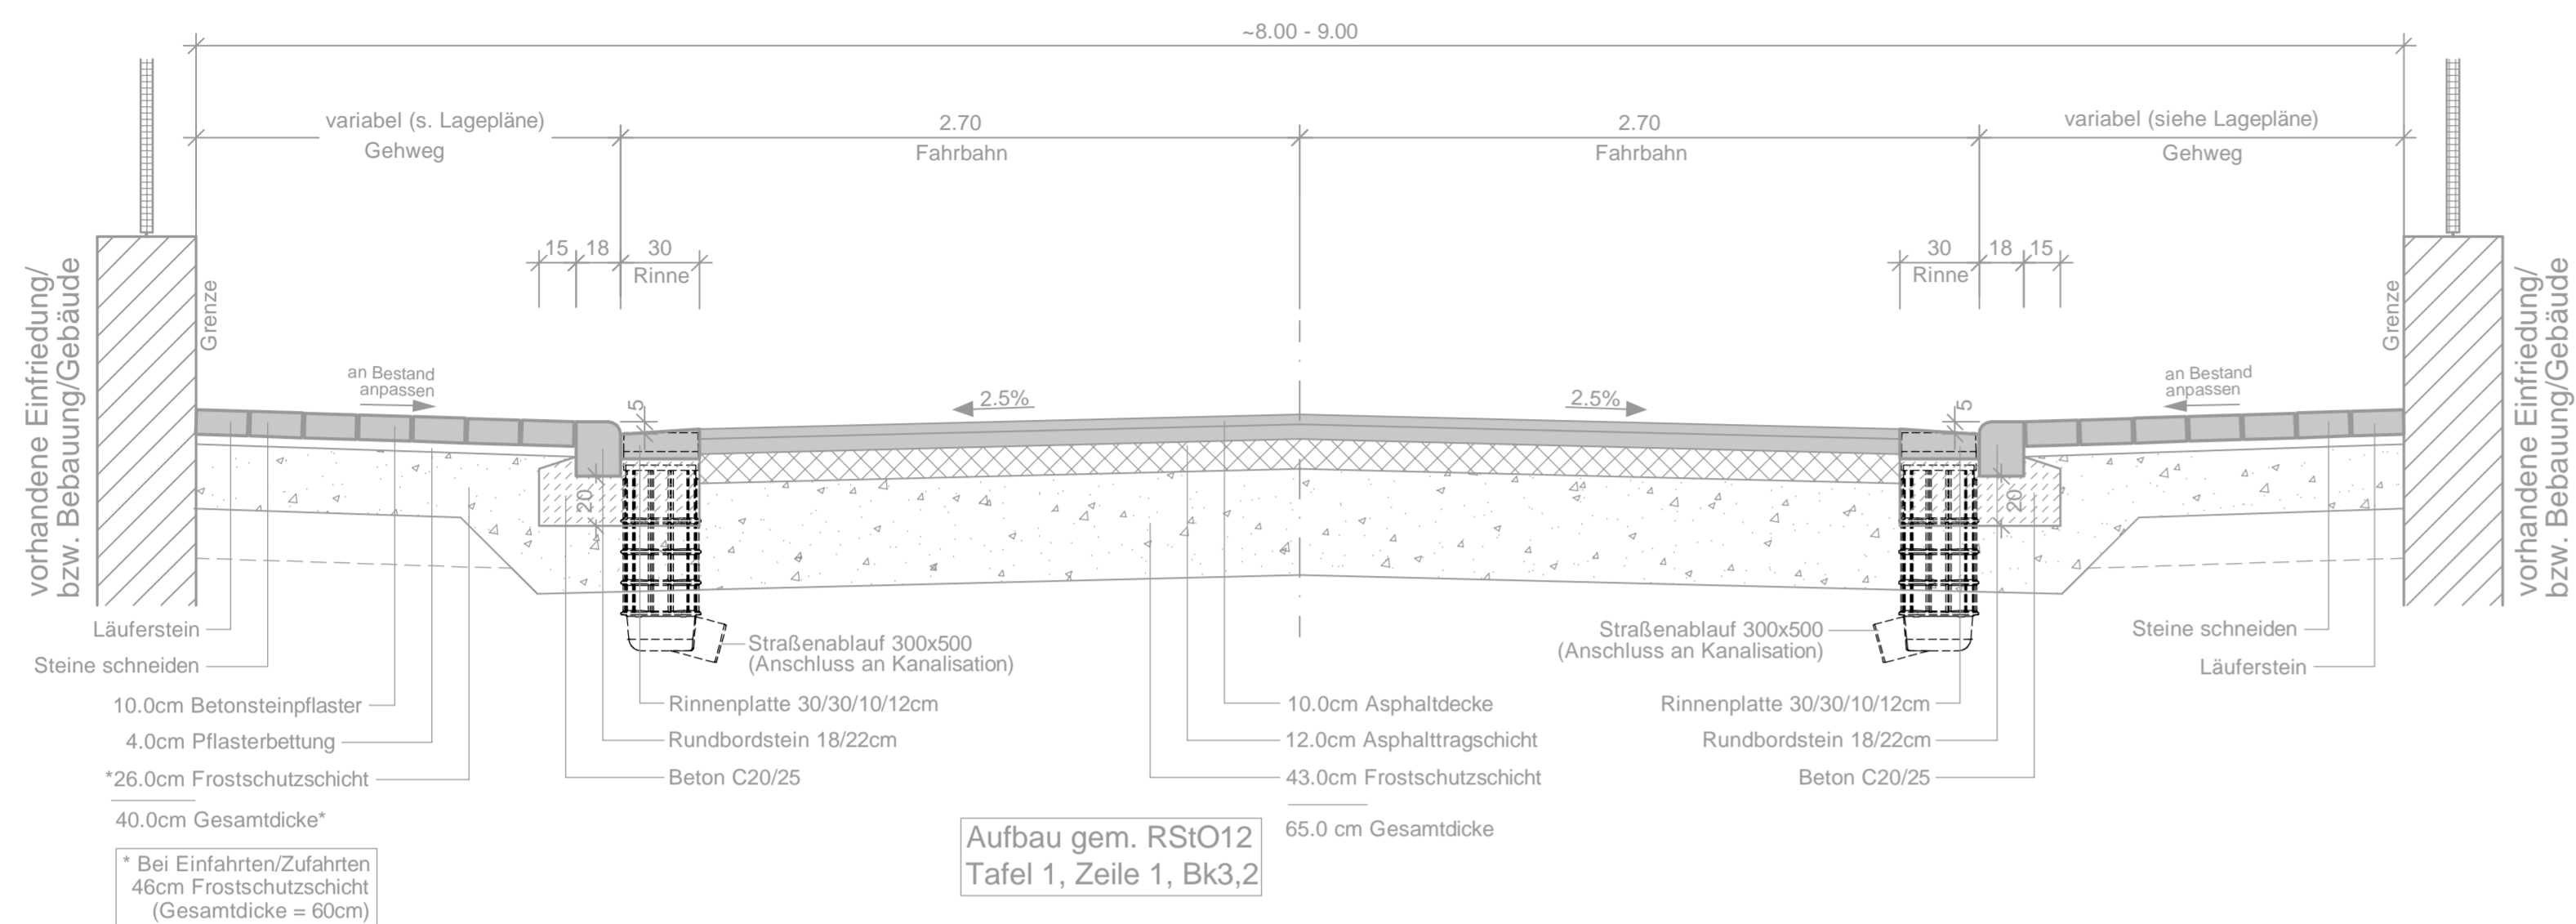


Radweg

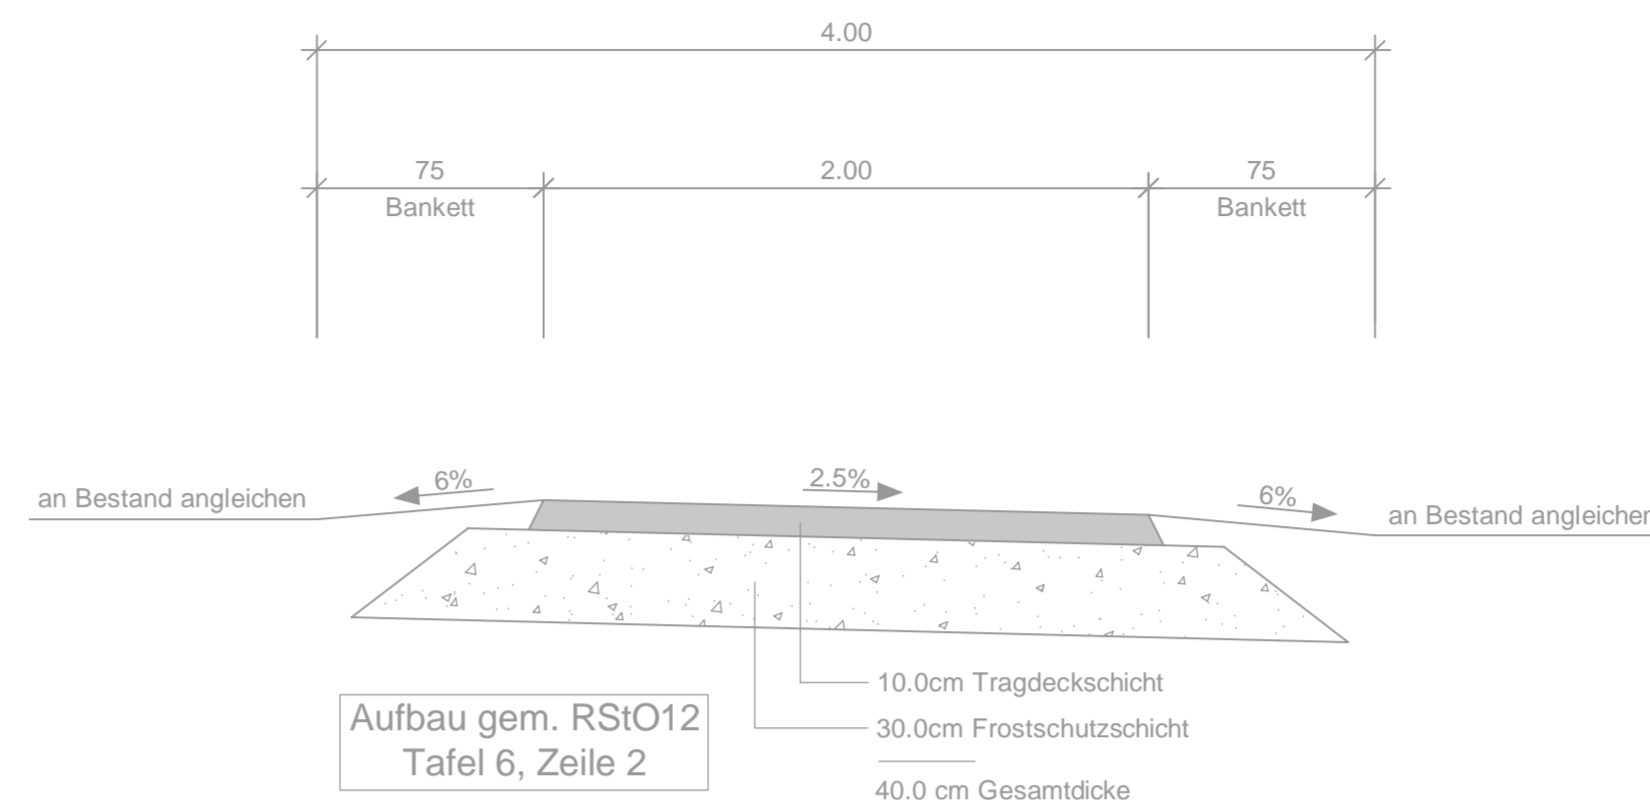


Fahrbahnteiler

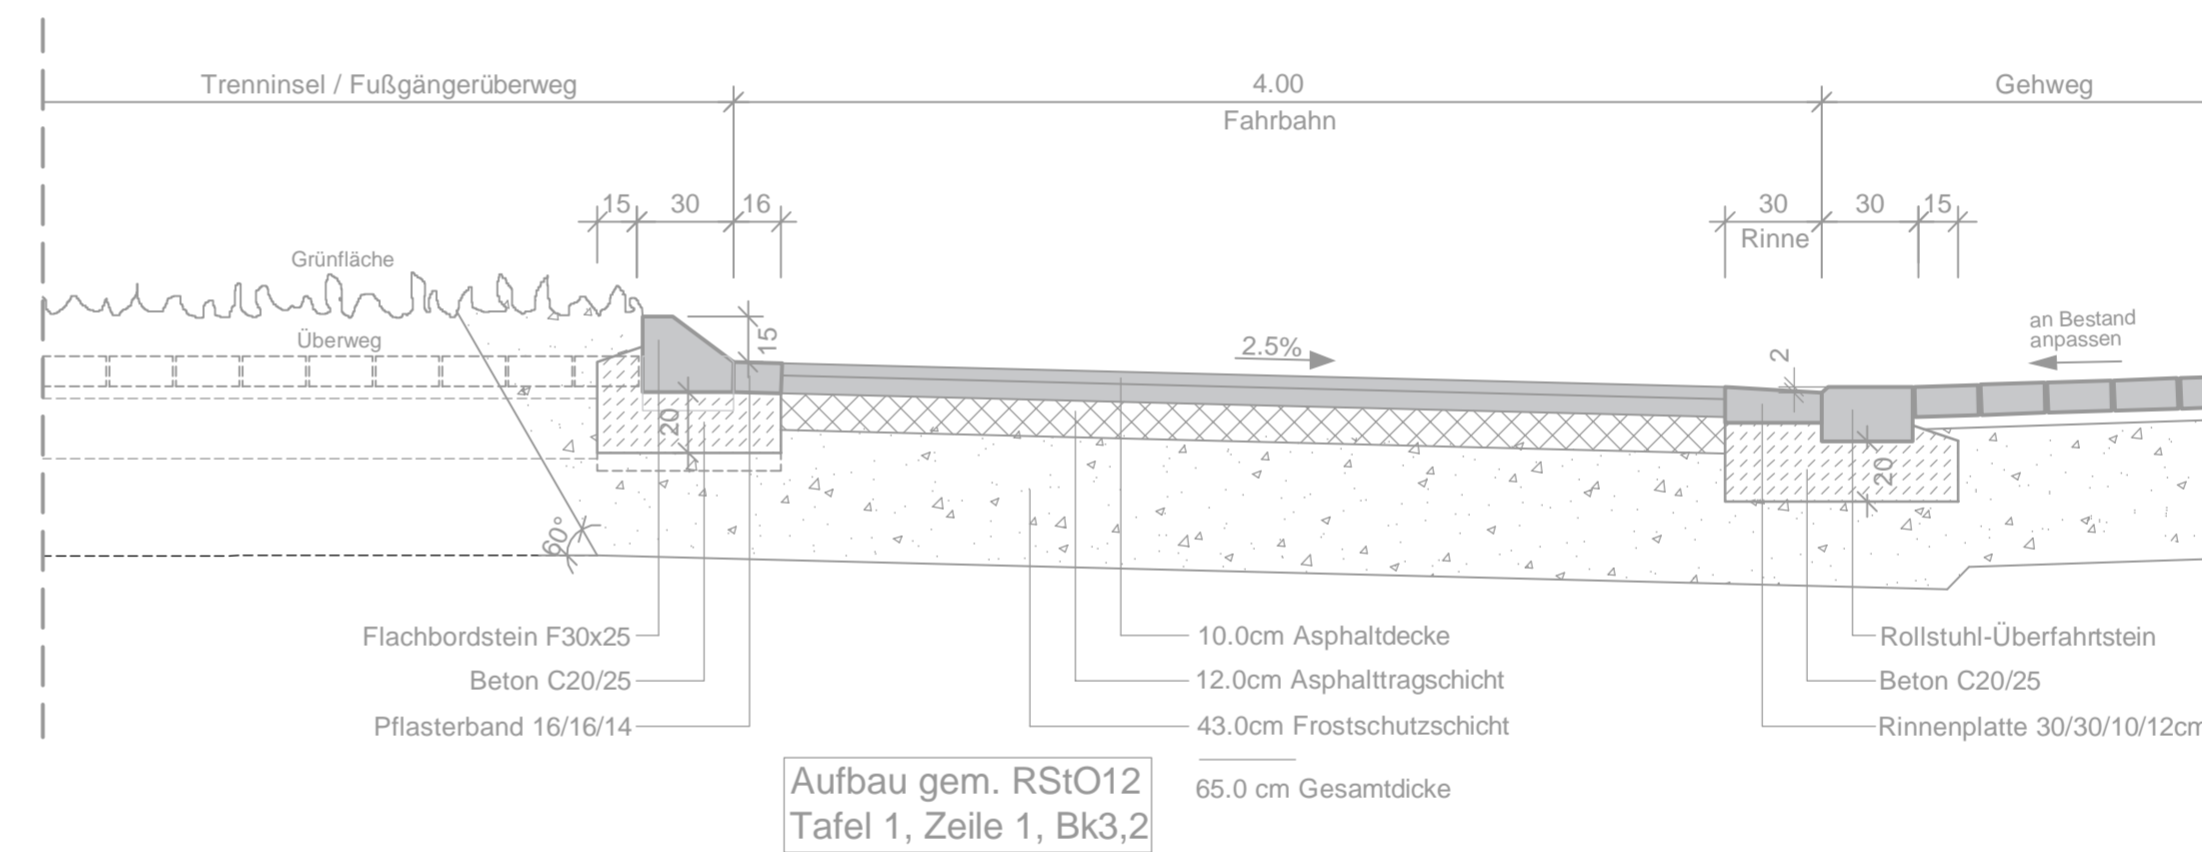

L 382 Bereich "Niveaugleicher Ausbau"

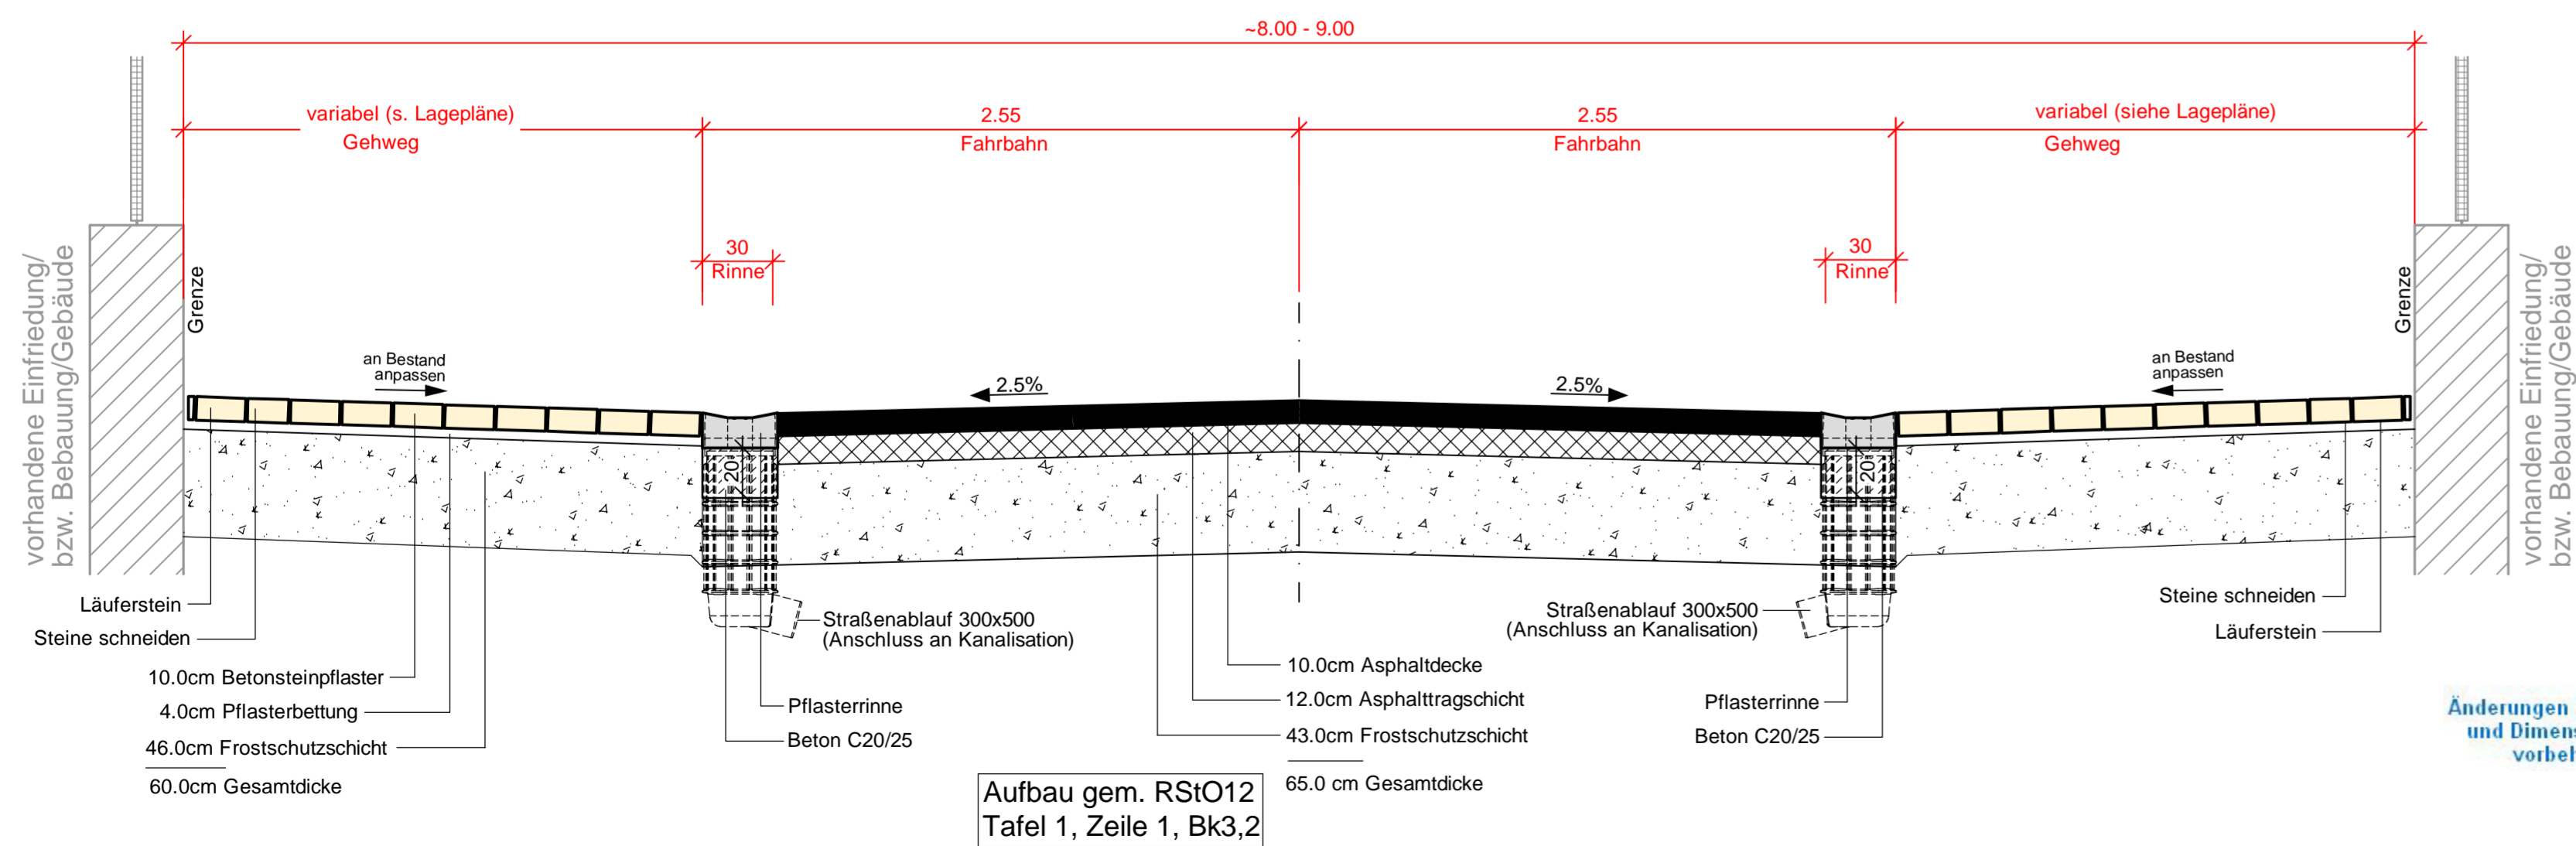

Bushaltestelle

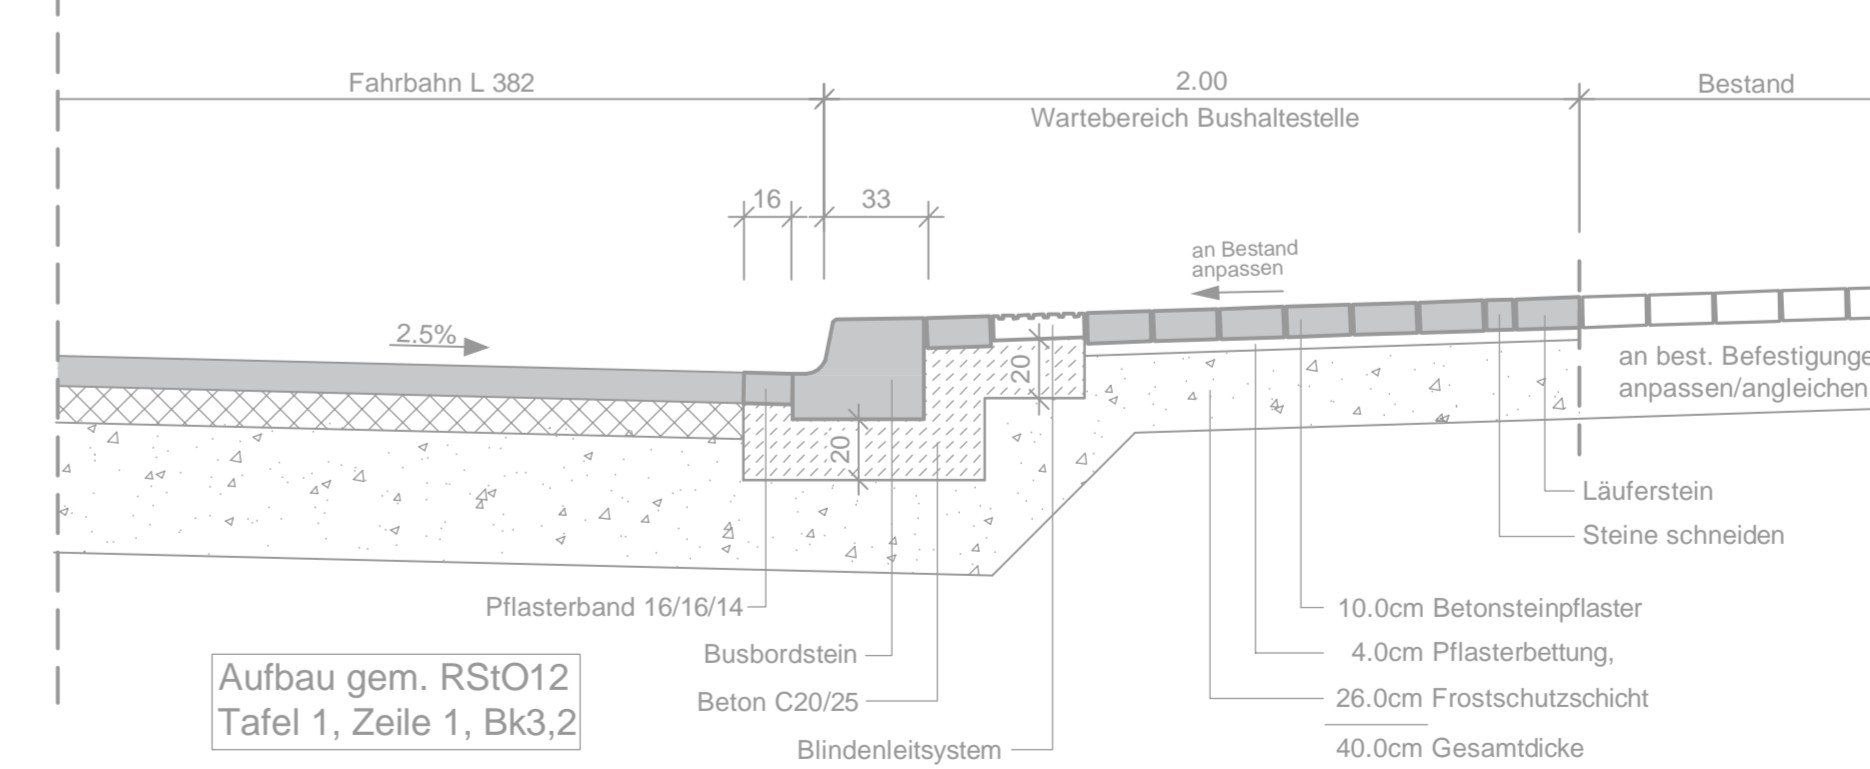

Entwurfsbearbeitung:	Projekt-Nr.: 20079		
 Kaiserlautern, den 02.09.2016 gez. I. V. Christoph Jung	Datum	Zeichen	
	bearbeitet:	Sept. 2016	AUG/HYS
	gezeichnet:	Sept. 2016	ST/AUG
	geprüft:	Sept. 2016	JG

PLANFESTSTELLUNG - DECKBLATT

Rheinland-Pfalz
Landesbetrieb Mobilität
Kaiserslautern
Mollauter Str. 20 · 67657 Kaiserslautern
Tel: 0631/3631-0 · Fax: 0631/3631-225

Unterlage:	14.1
Blatt Nr.:	1
Maßnahmen Nr.:	A.32-08-0050.01
bearbeitet	
gezeichnet	
geprüft	
Regelquerschnitt, M 1:25	
von NK: 6412035	nach NK: 6413043

Entwurfsprüfung:	LBM Kaiserslautern	Datum		Name	
Straßenplanung:					
Landespflege:					
Wasserwirtschaft:					
Immissionsschutz:					
Fachgruppenleiter Planung:					
Nr.	Art der Änderung				
1					
2					
3					
4					

aufgestellt:
Kaiserslautern, den 13.06.2018

gez. R.Lutz
Dienststellenleiter

Festgestellt
Gemäß Kapitel A, Nr.1 des
Planfeststellungsbeschlusses vom
13.11.2016, Az.: 02-3-1872-PF/32
Landesbetrieb Mobilität
Rheinland-Pfalz
Planfeststellungsbehörde
Verwaltung
(Dr. Markus Rieder)
Der Leiter der Planfeststellungsbehörde

Grundplan hergestellt:	
Aufnahme:	LBM Kaiserslautern, März 2012
Feldvergleich:	
Kataster:	LBM Kaiserslautern, März 2012

Anderungen in Bauweise
und Dimensionierung
vorbehalten