


Station	350+000	355+000	360+000	365+000	370+000	375+000	380+000	385+000	390+000	395+000	400+000	405+000	410+000	415+000	420+000	425+000	430+000	435+000	440+000	445+000	450+000	455+000	460+000	465+000	470+000	475+000	480+000	485+000	490+000	495+000	500+000	505+000	510+000	515+000	517+279
Station	350,000	355,000	360,000	365,000	370,000	375,000	380,000	385,000	390,000	395,000	400,000	405,000	410,000	415,000	420,000	425,000	430,000	435,000	440,000	445,000	450,000	455,000	460,000	465,000	470,000	475,000	480,000	485,000	490,000	495,000	500,000	505,000	510,000	517,279	
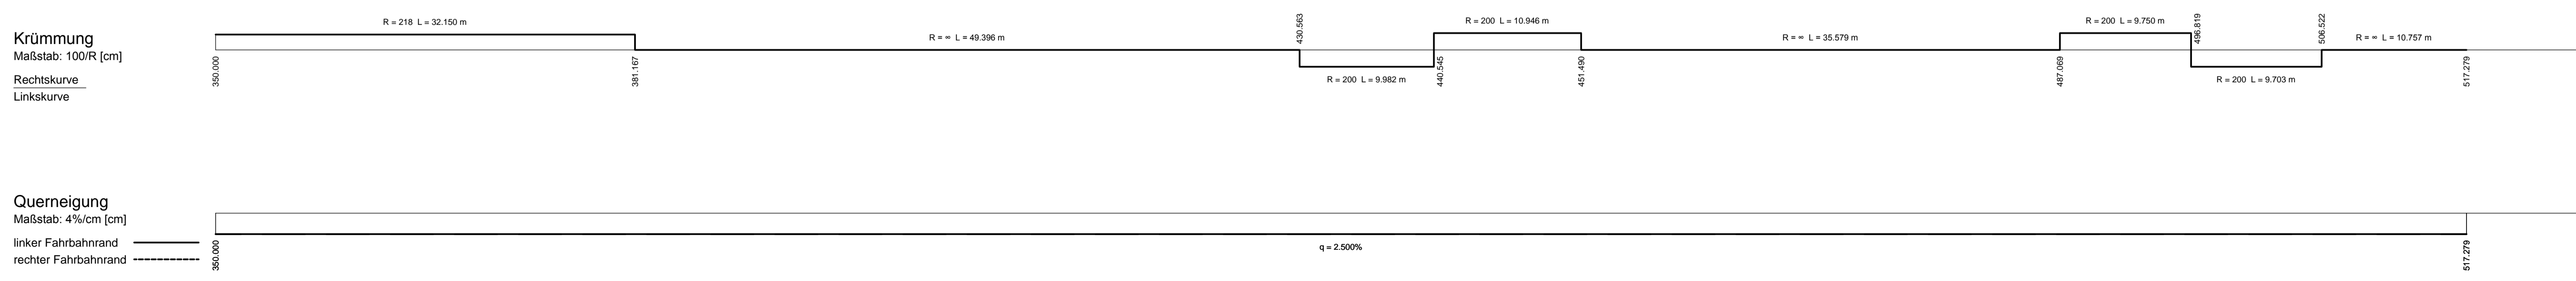

Planübersicht

Entwurfsbearbeitung: **PLANEN + BERATEN GmbH**  
 Bräuner Straße 5, 67657 Kaiserslautern, Tel.: (0631) 30329-000  
 Kaiserslautern, den 02.09.2016  
 gez. I. V. Christoph Jung

Projekt-Nr.: 20079

bearbeitet:	Sept. 2016	AUG/HYS
gezeichnet:	Sept. 2016	ST/AUG
geprüft:	Sept. 2016	JG

**PLANFESTSTELLUNG**

**Rheinland-Pfalz**  
 Landesbetrieb Mobilität  
 Kaiserslautern  
 Morlauterer Str. 20 · 67657 Kaiserslautern  
 Tel: 0631/3631-0 · Fax: 0631/3631-225

**L 382**  
 Ausbau der OD Mehlingen  
 Ortsteil Baalborn

Unterlage: 6  
 Blatt Nr.: 3  
 Maßnahmen Nr.: A.32-08-0050.01

bearbeitet	Datum	Name
gezeichnet		
geprüft		

Höhenplan 3, M 1:250/25  
 von NK: 6412035 nach NK: 6413043

Entwurfsprüfung:	LBM Kaiserslautern	Datum	13.10.2016	Name	Deutsch
Straßenplanung:					
Landespflege:					
Wasserwirtschaft:					
Immissionsschutz:					
Fachgruppenleiter Planung:		14.10.2016		Zodet	

Nr. Art der Änderung

1	
2	
3	
4	

aufgestellt:  
 Kaiserslautern, den 20.10.2016

gez. Lutz  
 Dienststellenleiter

Festgestellt  
 Gemäß § 4 Abs. 1 Nr. 1 des  
 Planfeststellungsbeschlusses vom  
 13.11.2016/Az. 02 3-1872-PF/32  
 Landesbetrieb Mobilität  
 Rheinland-Pfalz  
 Planfeststellungsabteilung  
 Kaiserslautern  
 Dr. Markus Riedel  
 Der Leiter der Planfeststellungsabteilung

Grundplan hergestellt:

Aufnahme: LBM Kaiserslautern, V  
 Feldvergleich:  
 Kataster: LBM Kaiserslautern, März 2012