



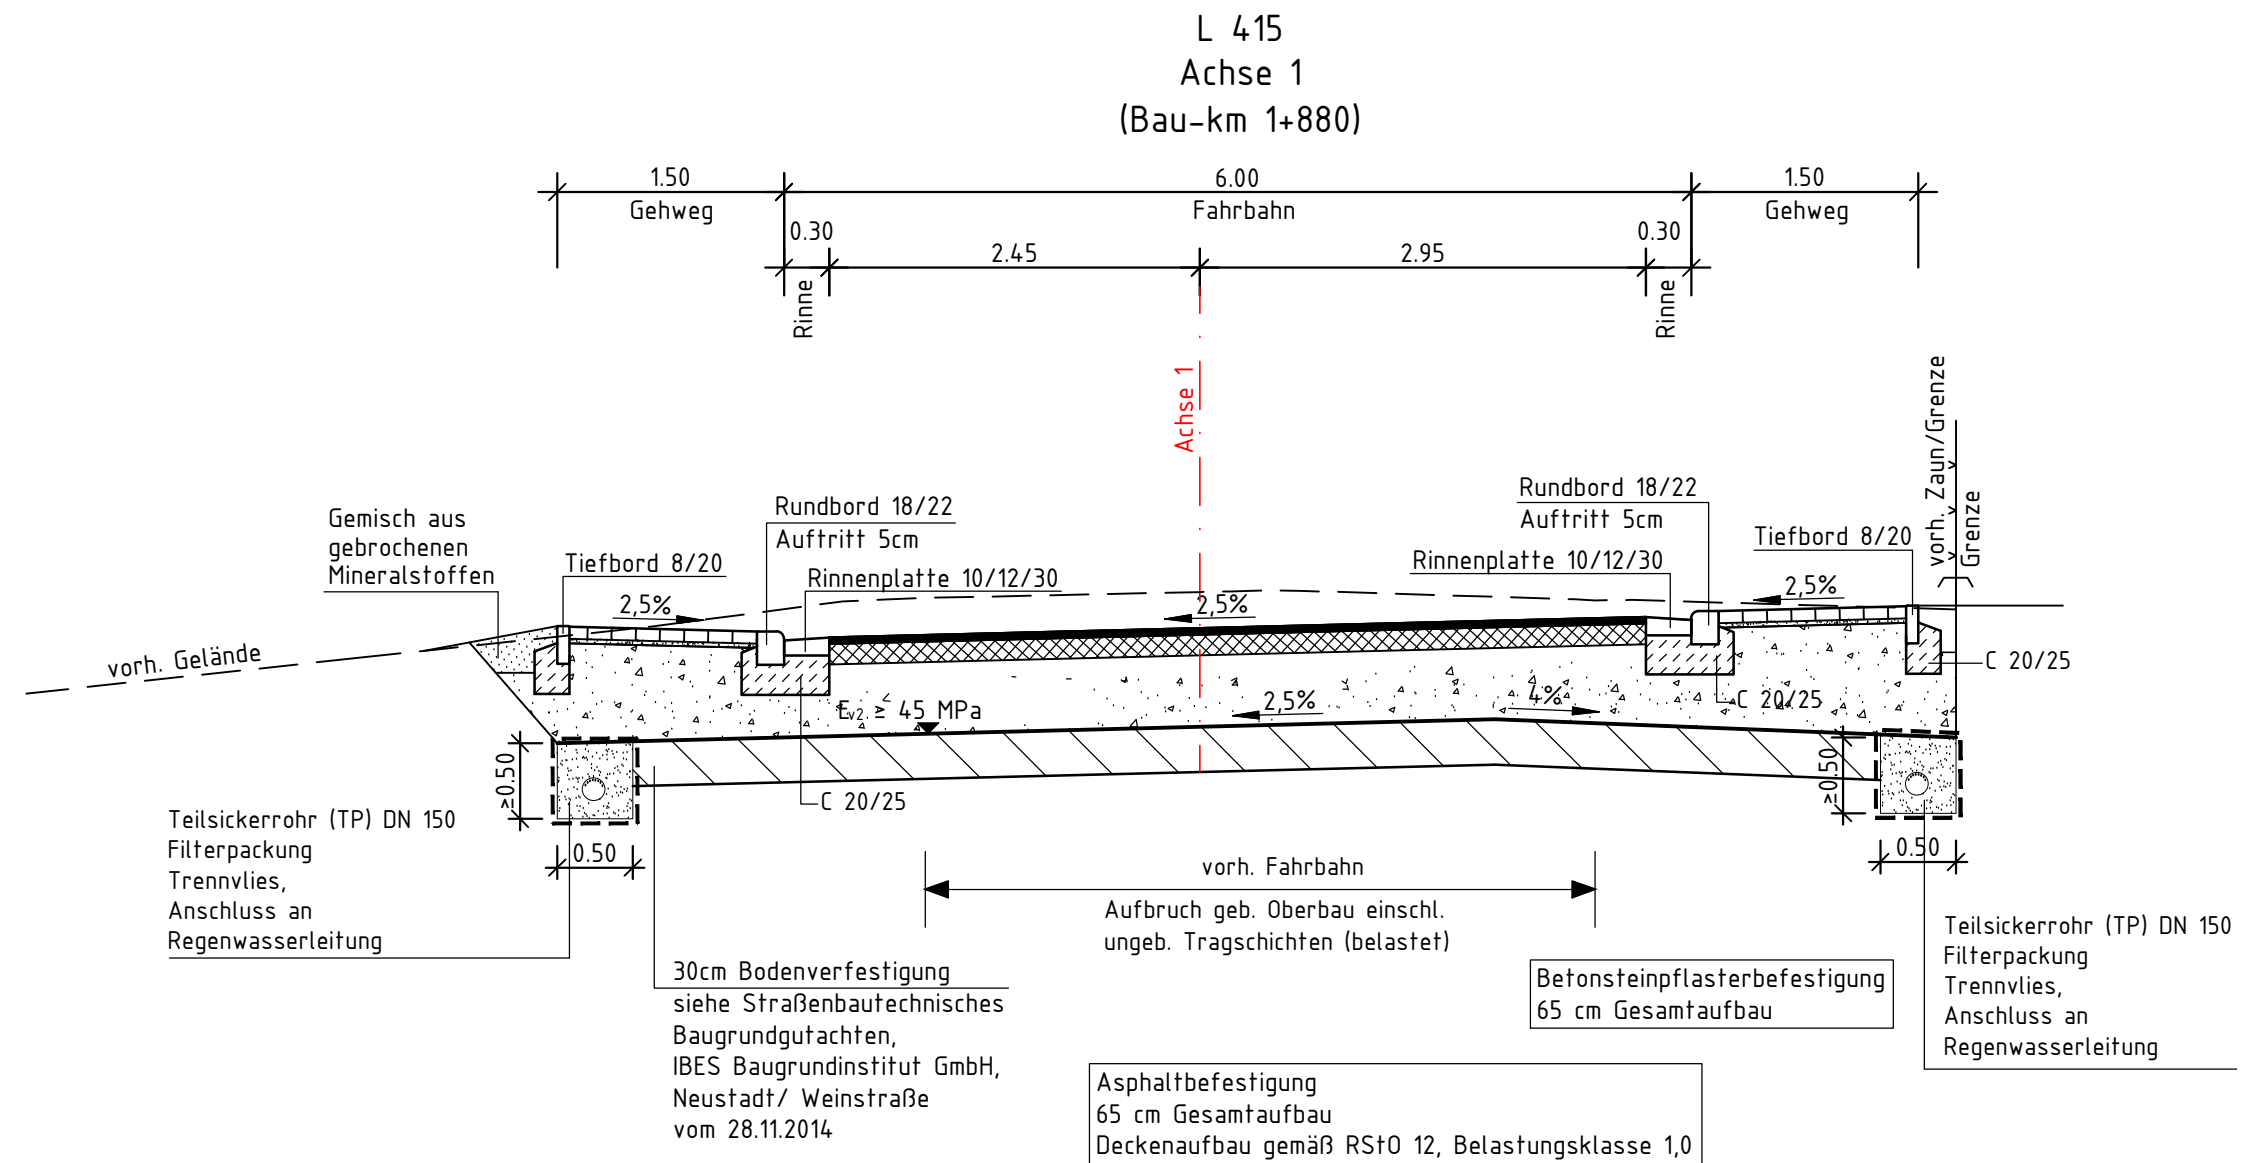


**Anderungen in Bauweise  
und Dimensionierung  
vorbehalten**

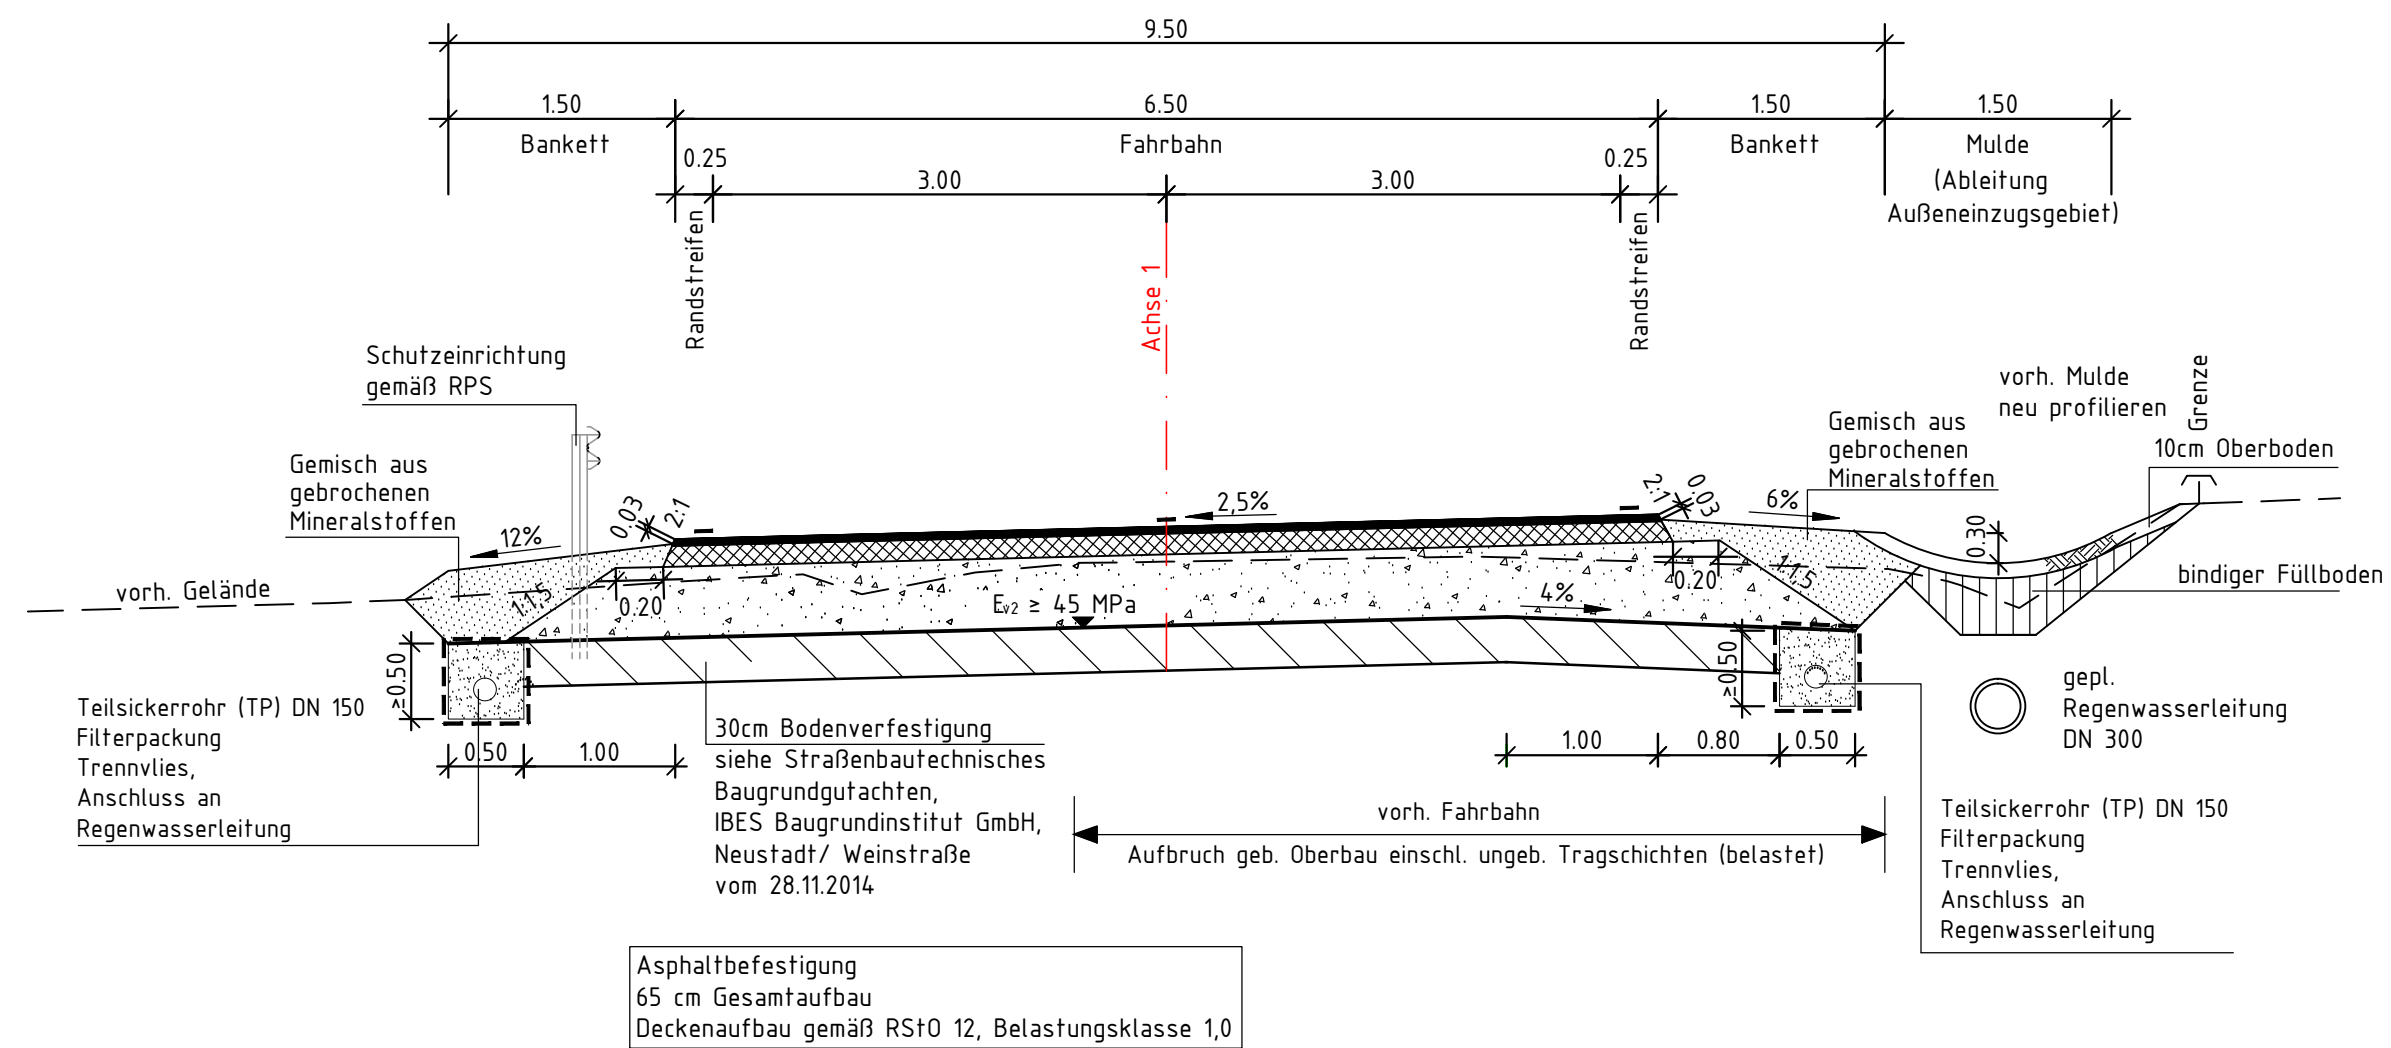


Entwurfsbearbeitung:  Luitpoldstraße 60a 67806 Rockenhausen Telefon: +49 6361 919-0 Telefax: +49 6361 919-100 E-Mail: info@igr.de	Projekt-Nr.: 2008053	
	Datum	Zeichen
	bearbeitet: Nov. 2015	WE
	CAD / Grafik: Nov. 2015	RES
geprüft: Nov. 2015	PI	

**Feststellungsentwurf**

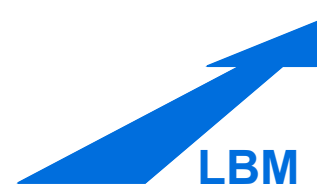

 Landesbetrieb Mobilität  
 Worms  
 Schönauer Straße 5 · 67547 Worms  
 Tel.: 06241/401-5 · Fax: 06241/401-600

<b>L 415</b> Badenheim – Sprendlingen  Ausbau südlich von Sprendlingen mit Erneuerung der DB-Überführung (EÜ)	Unterlage: 14	
	Blatt Nr.: 1	
	Maßnahmen Nr.: A.31-08-0038.04	
	Datum	Name
bearbeitet		
gezeichnet		
geprüft		
Straßenquerschnitt		Maßstab 1 : 50
von NK:		nach NK:

Entwurfsprüfung: LBM Worms	Datum	Name
Straßenplanung:	Nov. 2015	Lamb
Landespflege:	Nov. 2015	Werner
Immissionsschutz:	Nov. 2015	Schönenberg
Nr.	Art der Änderung	Datum
1		
2		
3		
4		
5		
6		

aufgestellt:  
  
 Worms, den 10.08.2016

**Anlage zum  
 Planfeststellungsbeschluss  
 gemäß Kapitel A Nr. IX.4**