


# Ausbauquerschnitt Fahrbahnerneuerung L 490

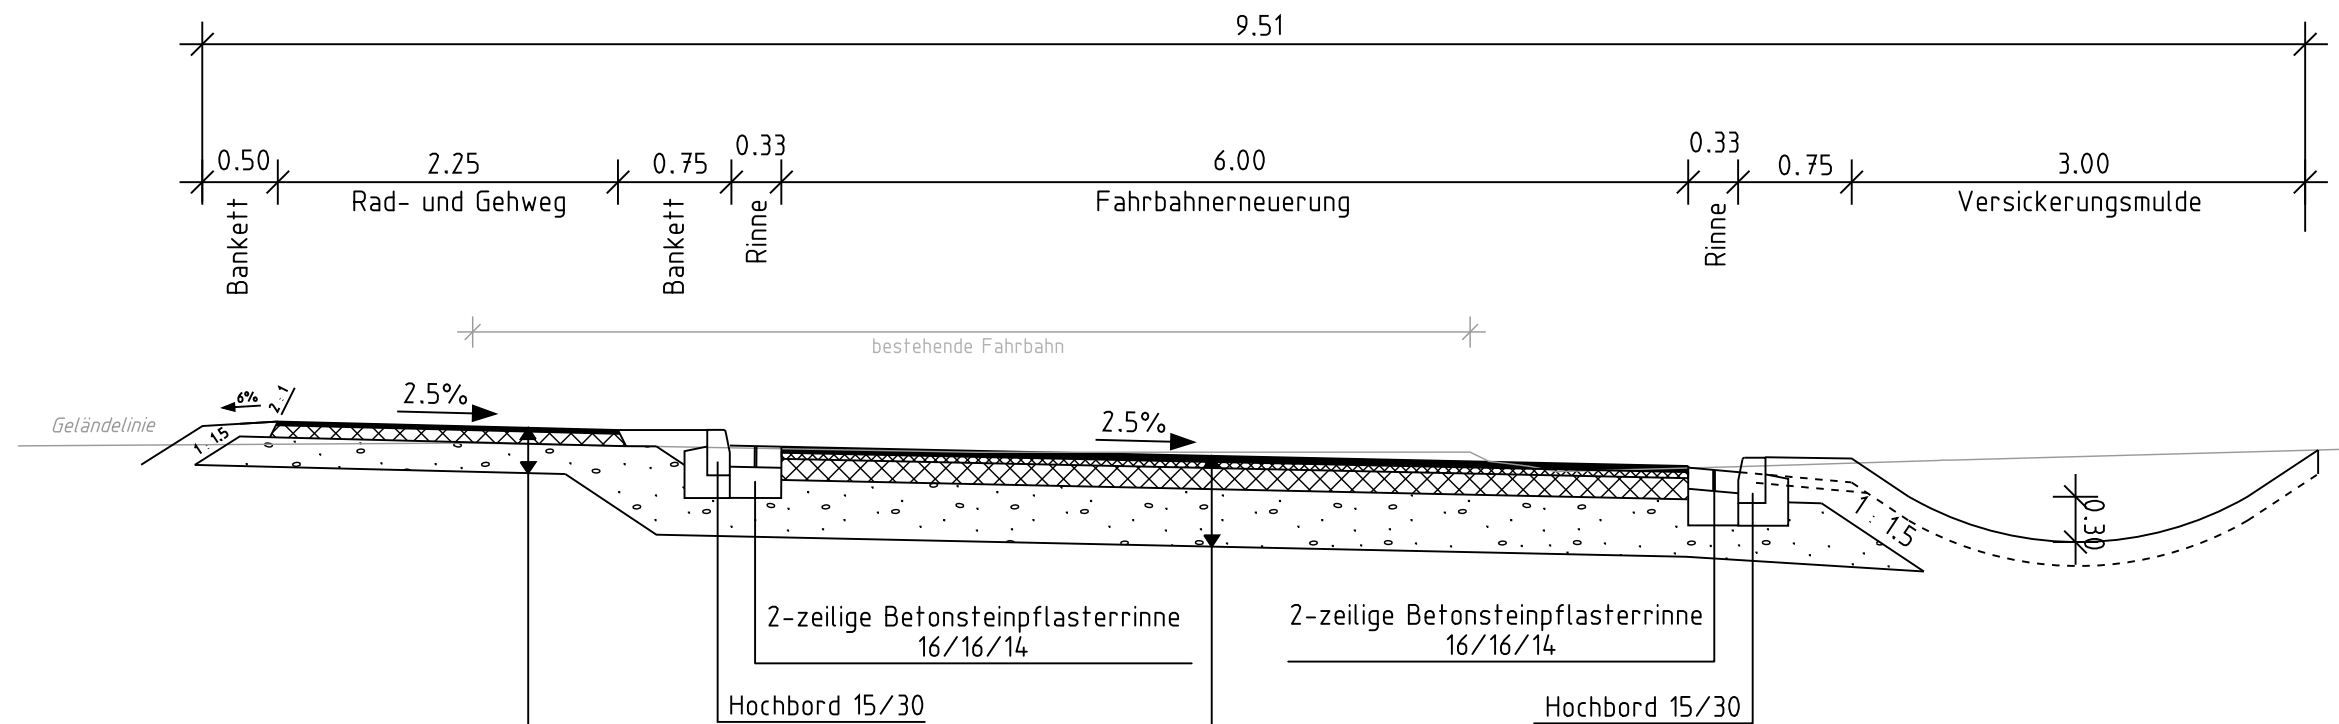

Rad- und Gehweg Bauweise Asphalt	
2.5 cm	Asphaltdeckschicht
8.0 cm	Asphalttragschicht
19.5 cm	Frostschuttschicht Planum
$E_{v2} \geq 45MN/m^2$	
30.0 cm	Gesamtaufbau

RStO 01 Tafel 1, Bauklasse III, Zeile 1	
4 cm	Asphaltdeckschicht
4 cm	Asphaltbinderschicht
14 cm	Asphalttragschicht
38 cm	Frostschuttschicht Planum
$E_{v2} \geq 120MN/m^2$ $E_{v2} \geq 45MN/m^2$	
60 cm	Gesamtaufbau

Entwurfsverfasser

Ernst - Boehe Straße 23 • 67059 Ludwigshafen  
Telefon (0 621) 56 02-0 • Telefax (0 621) 56 02-233  
info.kug@gauff.com • www.kug-ingenieure.com



Bearb. EN	Gez. TR	Gepr. FE	Projekt-Nr. 2313-0765 Datum 02/2011	Unterschrift <i>Houco Feiler</i>
--------------	------------	-------------	--	-------------------------------------

## PLANFESTSTELLUNG

Rheinland-Pfalz

Landesbetrieb Mobilität  
Speyer  
St. Guido-Str. 17 • 67346 Speyer  
Tel. 06232/626-0 • Fax: 06232/626-1102/3/4



### L 490, Rad- und Gehweg zw. Erlenbach und Vorderweidenthal

**Abschnitt 2**  
von Bau-km : 0+070.00 = Stat 0,157  
bis Bau-km : 0+128.00 = Stat 0,215

Unterlage:	6	
Blatt Nr.:	4	
Maßnahmen Nr.: A.33-05-0100.01		
	Datum	Name
bearbeitet	02/2011	EN
gezeichnet	02/2011	TR
geprüft	02/2011	FE
Ausbauquerschnitt		1 : 50
von NK: 6813 024		nach NK: 6813 023

Entwurfsprüfung: LBM Speyer:	Datum	Name	
Straßenplanung:	06/2012	Leist	
Landespflege:			
Immissionsschutz:			
Nr.	Art der Änderung	Datum	Name
1			
2			
3			
4			
5			
6			

Aufgestellt:  
Landesbetrieb Mobilität Speyer  
  
i.A. gez. Krömer  
Speyer, den 10.06.2013

Grundplan hergestellt:	Ergänzungen:
Aufnahme:	
Feldvergleich:	
Kataster:	