



Längsschnitt "Achse Tankstelle 1"

Achsübersicht

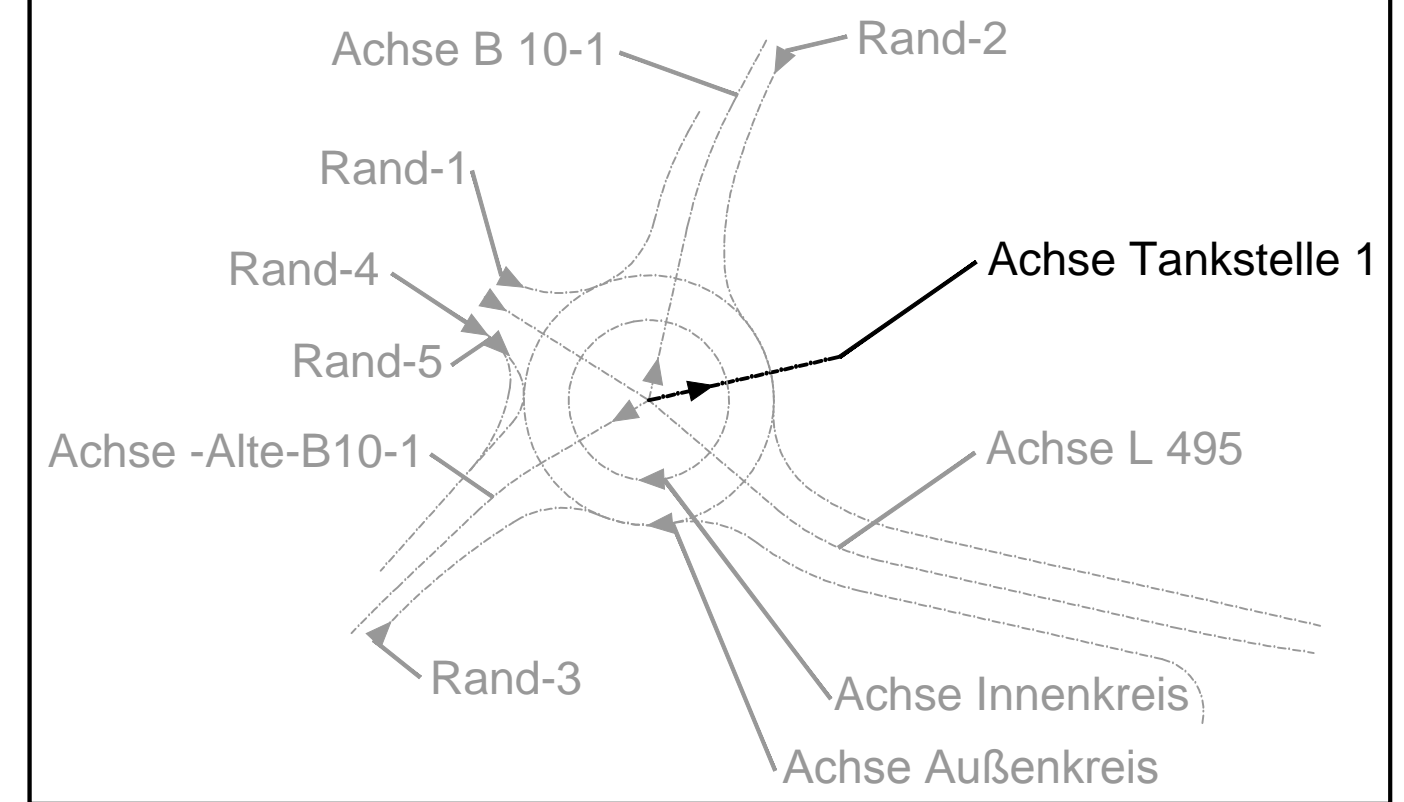

Hw = 150.000 m
 T = 4.068 m
 f = 0.055 m
 km = 0+ 022.21
 hTS = 258.528 m

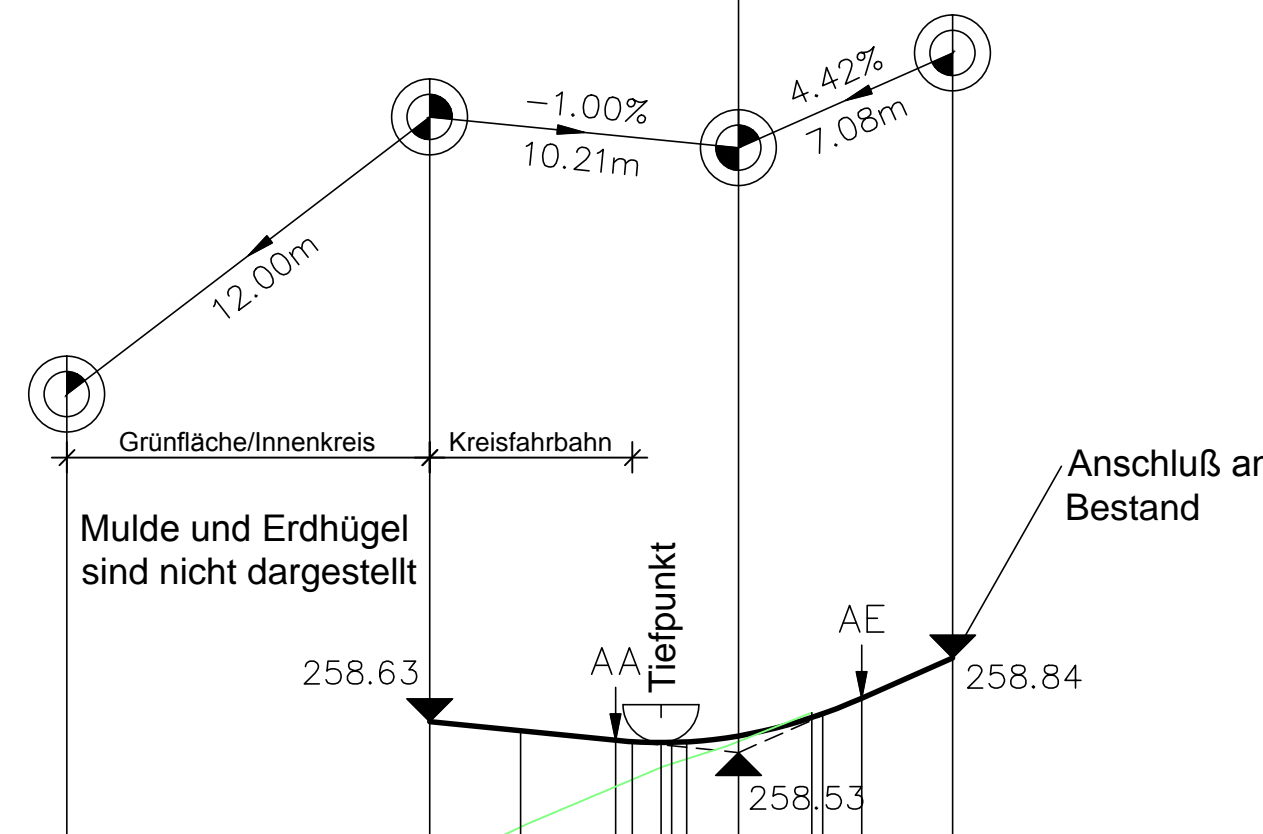

- Legende**
- Straßenachse
 - Gelände über Achse: \$VERB
 - - - Tangente
- 254.16
 ▼ Tangentenschnittpunkt
- AA AE Anfang und Ende der vertikalen Ausrundung
 ↑ ↑
- ☺ ☹ Hoch-, Tiefpunkt


Achse Tankstelle 1
 Überhöhung = 10.0
 1:250

Station	Gradiente	Geländehöhe	Gradientenhöhe	Gelände über Gradiente
0.00	0.00	257.71		
5.00	5.00	257.70		
10.00	10.00	258.01		
10.50	10.50	258.04		
12.00	12.00	258.13	-0.50	
15.00	15.00	258.60	-0.32	
18.15	18.15	258.62	-0.15	
18.70	18.70	258.44	-0.13	
19.65	19.65	258.56	-0.08	
20.00	20.00	258.49	-0.07	
20.50	20.50	258.51	-0.06	
22.21	22.21	258.58	-0.02	
24.63	24.63	258.66	0.02	
25.00	25.00	258.66		
26.28	26.28	258.71		
29.30	29.30	258.84		

Entwurfsbearbeitung:		Projekt-Nr.: PS 51/12
INGENIEURBÜRO DILGER BERATENDE INGENIEURE FÜR BAUWESEN		Datum
69994 Dahn Telefon (06381) 911-0 Telefax (06381) 911-150		Zeichen
76829 Landau Telefon (06341) 20650 Telefax (06341) 88469		bearbeitet: Dez. 2013
69553 Pirmasens Telefon (06331) 1452908 Telefax (06331) 1452940		gezeichnet: Dez. 2013
69007 Gien-Münchweiler Telefon (06383) 7303 Telefax (06383) 579184		geprüft: März 2017
Ingenieurbüro Dilger GmbH, Gewerbeplatz "Neudahn 3" www.ingenieurbuero-dilger.de		J. Memmer
		G. Visse

PLANFESTSTELLUNG

Rheinland-Pfalz
 Landesbetrieb Mobilität
 Kaiserslautern
 Morlauterer Straße 20 · 67657 Kaiserslautern
 Tel: 0631/3631-0 · Fax: 0631/3631-225

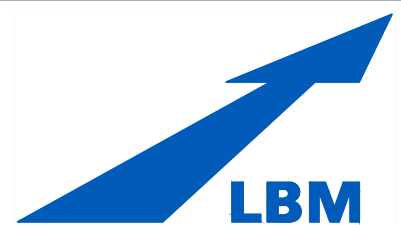

L 495 Hauenstein Kreisverkehrsplatz Pirmasenser Straße / Alte B 10	Anlage: 6	
	Blatt Nr.: 6 von 11	
	Maßnahmen Nr.: A.32-08-0095	
bearbeitet	Datum	Name
gezeichnet		
geprüft		
Längsschnitt "Achse Tankstelle 1", Maßstab 1 : 250/25		
von NK: 6713008		nach NK: 6813001

Entwurfsprüfung:	Datum	Name
Straßenplanung:	27.04.2018	Deutsch
Landespflege:		
Wasserwirtschaft:		
Immissionsschutz:		
Fachgruppenleiterin:	03.05.2018	Zodet
Nr. Art der Änderung	Datum	Name
1		
2		
3		
4		

aufgestellt:	
Kaiserslautern, den 04.05.2018	
gez. R.Lutz (Dienststellenleiter)	