

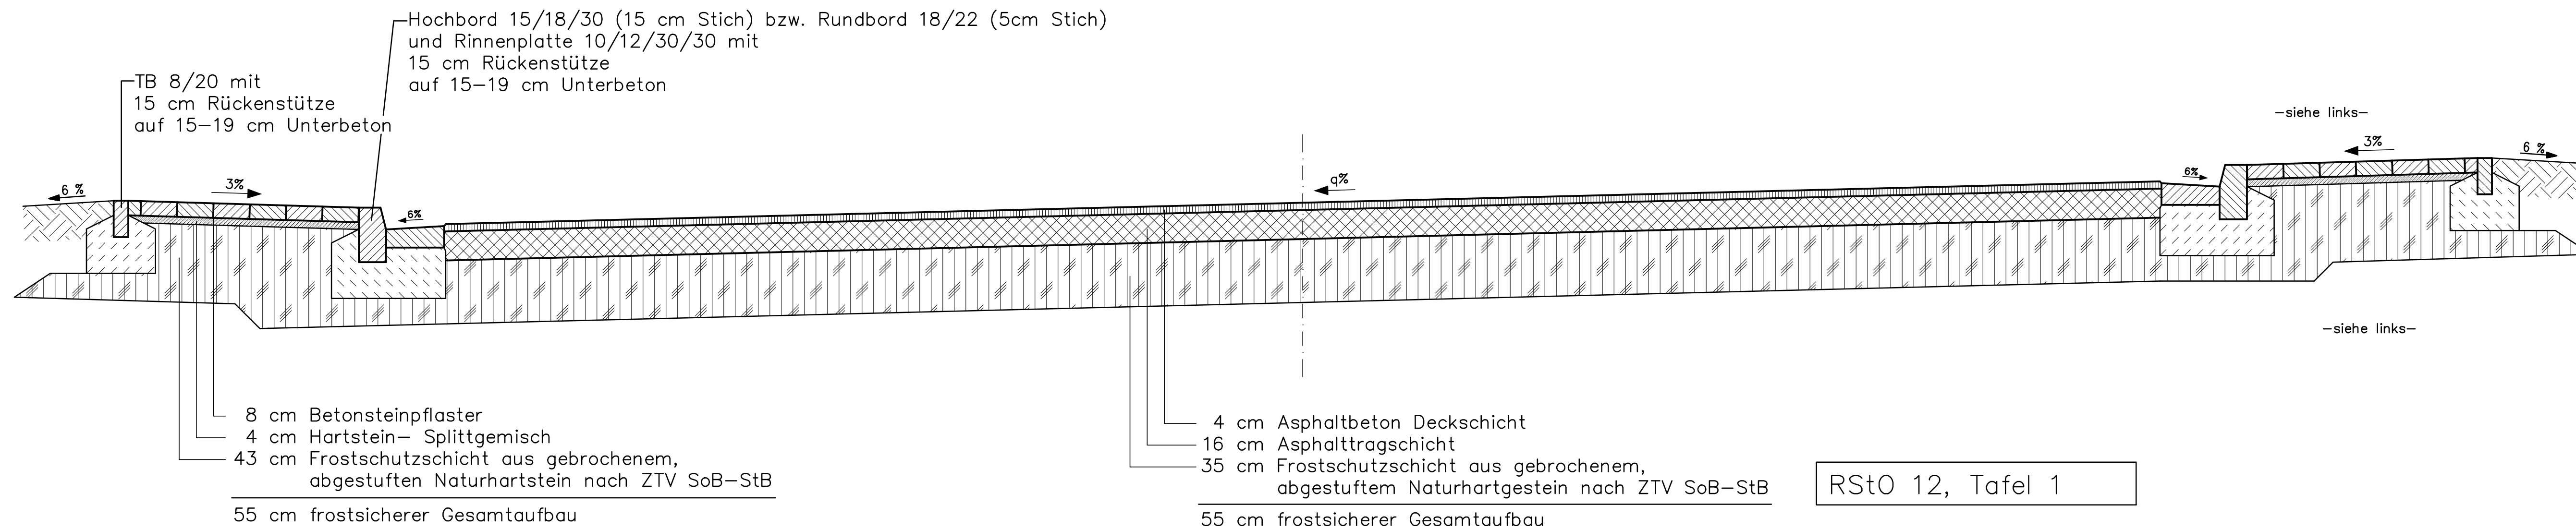


Ausbauquerschnitt "Pirmasenser Straße" Schnitt S1-S1

M = 1 : 20

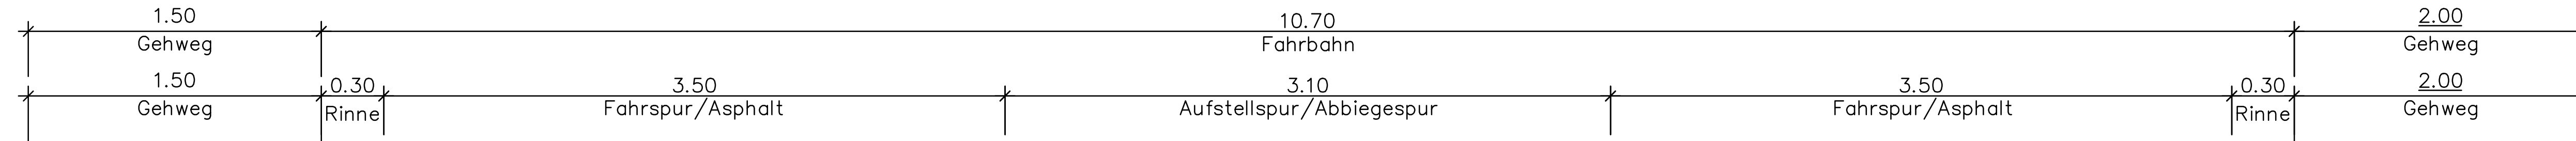

Schnittübersicht

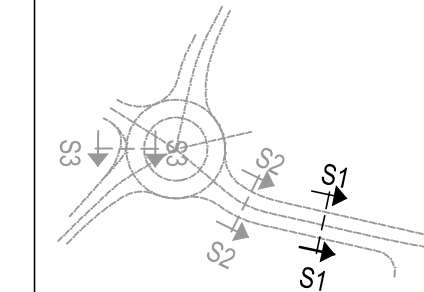

Entwurfsbearbeitung:		Projekt-Nr.:	PS 51/12
INGENIEURBÜRO DILGER BERATENDE INGENIEURE FÜR BAUWESEN		Datum	
<small>69994 Dahn Telefon (06391) 911-0 Telefax (06391) 911-150 Ingenieurbüro Dilger GmbH, Gewerbestraße "Neudahn 3"</small>		bearbeitet:	September 2016 J. Memmer
<small>76829 Landau Telefon (06341) 20620 Telefax (06341) 88459</small>		gezeichnet:	Dez. 2017 H. Keller
<small>66907 Glan-Münchweiler Telefon (06383) 7920 Telefax (06383) 319154 www.ingenieurbuero-dilger.de</small>		geprüft:	Dez. 2017 G. Visse

PLANFESTSTELLUNG

Rheinland-Pfalz

Landesbetrieb Mobilität
Kaiserslautern
Morlaulerer Straße 20 · 67657 Kaiserslautern
Tel: 0631/3631-0 · Fax: 0631/3631-225



L 495 Hauenstein Kreisverkehrsplatz Pirmasenser Straße / Alte B 10	Anlage:	14.2
	Blatt Nr.:	1 von 4
	Maßnahmen Nr.:	A.32-08-0095
	bearbeitet	
	gezeichnet	
geprüft		
Ausbauquerschnitt "Schnitt S1-S1", Maßstab 1 : 20		
von NK: 6713008		nach NK: 6813001

Entwurfsprüfung:	Datum	Name
Straßenplanung:	27.04.2018	Deutsch
Landespflege:		
Wasserwirtschaft:		
Immissionsschutz:		
Fachgruppenleiterin:	03.05.2018	Zodet
Nr. Art der Änderung	Datum	Name
1		
2		
3		
4		

aufgestellt:	
Kaiserslautern, den 04.05.2018	
gez. R.Lutz (Dienststellenleiter)	