

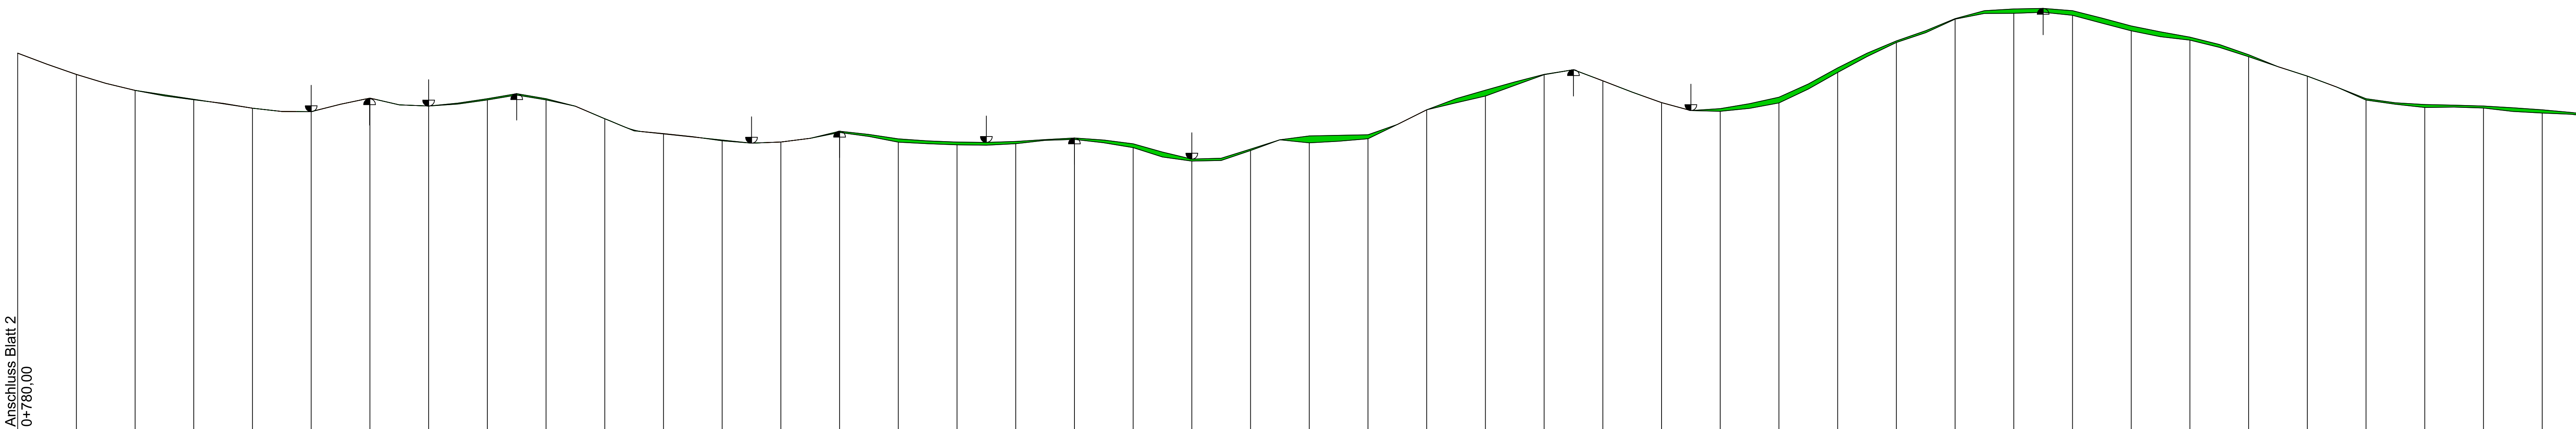
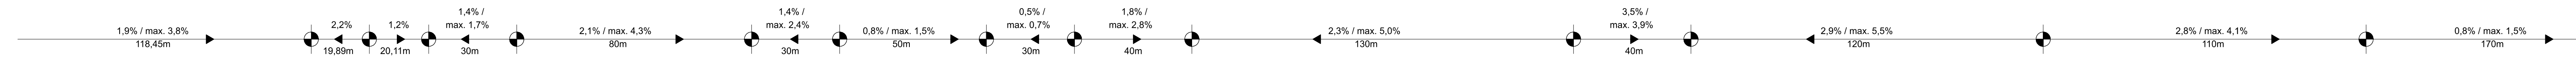


# Achse 101 Radweg

ABSCHNITT 3  
Mitführung auf vorhandenem  
unbefestigten Wirtschaftsweg  
mit baulichen Maßnahmen/Neubau

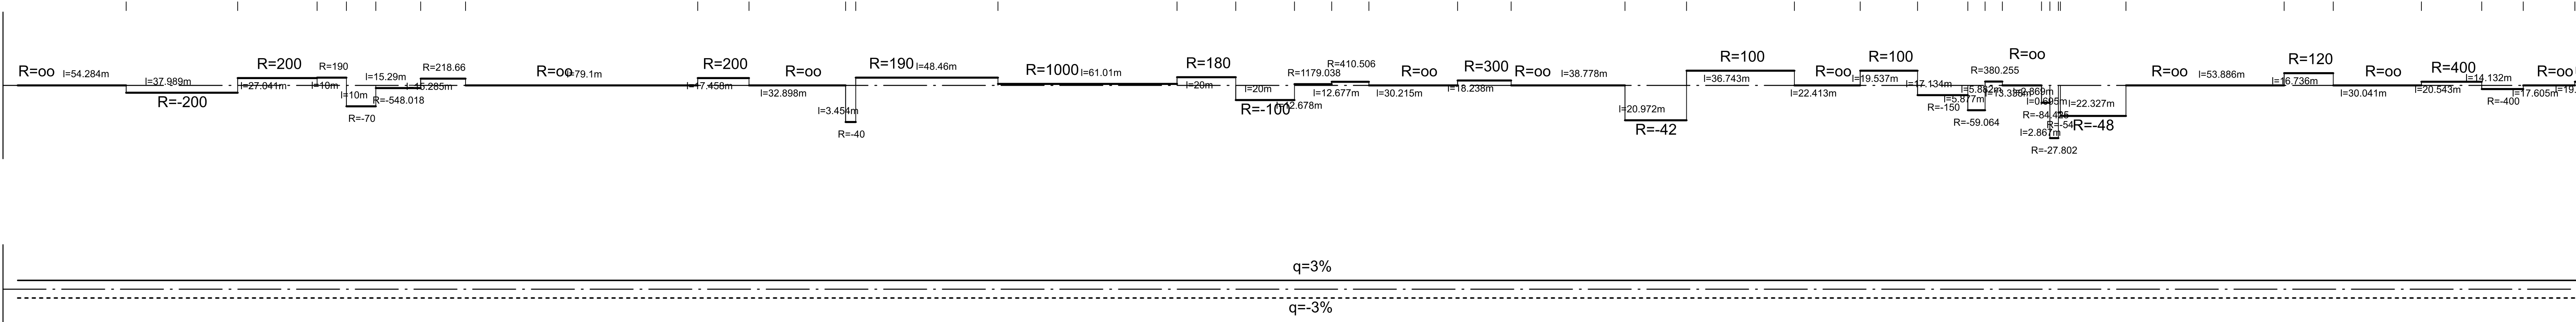

Station	Höhe Gradiente	Geländehöhe
780.00	103.30	103.30
790.00	102.93	102.93
800.00	102.58	102.58
810.00	102.28	102.28
820.00	102.03	102.03
830.00	101.85	101.85
840.00	101.71	101.73
850.00	101.59	101.59
860.00	101.43	101.43
870.00	101.31	101.31
880.00	101.31	101.31
890.00	101.56	101.56
897.80	101.77	101.73
902.25	101.72	101.72
910.00	101.54	101.54
920.00	101.50	101.50
930.00	101.57	101.60
940.00	101.71	101.75
950.00	101.87	101.92
960.00	101.71	101.75
970.00	101.49	101.49
980.00	101.07	101.07
985.93	100.78	100.78
993.07	100.85	100.82
1000.00	100.95	100.95
1010.00	100.45	100.44
1020.00	100.31	100.34
1030.00	100.23	100.23
1040.00	100.27	100.27
1050.00	100.40	100.40
1060.00	100.60	100.64
1070.00	100.46	100.53
1080.00	100.27	100.39
1090.00	100.21	100.31
1100.00	100.18	100.27
1110.00	100.16	100.26
1120.00	100.22	100.29
1130.00	100.33	100.36
1140.00	100.36	100.41
1150.00	100.25	100.34
1160.00	100.08	100.21
1170.00	99.76	99.93
1180.00	99.62	99.69
1190.00	99.04	99.72
1200.00	99.98	100.03
1210.00	100.35	100.35
1220.00	100.24	100.48
1230.00	100.30	100.50
1240.00	100.38	100.52
1250.00	100.87	100.87
1260.00	101.37	101.37
1270.00	101.61	101.75
1280.00	101.84	102.04
1290.00	102.21	102.32
1300.00	102.67	102.68
1310.00	102.74	102.74
1320.00	102.36	102.36
1330.00	101.97	101.97
1340.00	101.62	101.62
1350.00	101.35	101.35
1360.00	101.32	101.41
1370.00	101.42	101.59
1380.00	101.61	101.80
1390.00	102.08	102.25
1400.00	102.64	102.80
1410.00	103.19	103.30
1420.00	103.67	103.72
1430.00	104.00	104.07
1440.00	104.46	104.48
1450.00	104.66	104.75
1460.00	104.66	104.81
1470.00	104.70	104.83
1480.00	104.60	104.75
1490.00	104.53	104.50
1500.00	104.07	104.23
1510.00	103.86	104.03
1520.00	103.75	103.85
1530.00	103.50	103.60
1540.00	103.18	103.25
1550.00	102.84	102.84
1560.00	102.52	102.52
1570.00	102.15	102.15
1580.00	101.70	101.75
1590.00	101.56	101.61
1600.00	101.45	101.55
1610.00	101.46	101.53
1620.00	101.43	101.50
1630.00	101.32	101.44
1640.00	101.26	101.37
1650.00	101.22	101.28
1660.00	101.09	101.16

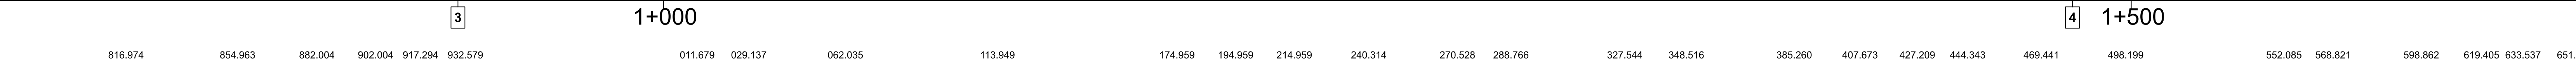

### Zeichenerklärung

- Gradientenhochpunkt
- Gradiententiefpunkt
- Ausrundungsbeginn Kruppe / Ausrundungsende Wanne
- Damm
- Einschnitt

Neigungsbrechpunkt mit Angabe von:  
 H = 15.000 m  
 T = 362.155 m  
 f = 4.372 m  
 km = 0+601.335  
 NTS = 415.868 m

Längsneigung und Abstand zum nächsten Neigungsbrechpunkt:  
 1.500 ‰  
 531.000 m  
 0.700 ‰  
 725.000 m

**MANN Ingenieur GmbH**  
 (Berater | Planer | Bauherr)  
 Südstraße 141 56422 Virges  
 Tel: +49 2062 / 9803-0  
 Fax: +49 2062 / 9803-30  
 E-Mail: info@mann-ingenieur.de

**Mann Ingenieure**

762	0.79	DATUM	ZEICHEN
ENTWORFEN	Marz 2016		Cret
GEZEICHNET	Marz 2016		Eberhard
GEPRÜFT	Nov. 2016		Schurath

**FESTSTELLUNGSENTWURF**

Kreisverwaltung des Rhein-Lahn-Kreises  
 Insel Silberau 1, 56130 Bad Ems  
 Telefon: 02603 / 972-0, Telefax: 02603 / 972-199  
 E-Mail: information@rhein-lahn.rlp.de

**Neubau des Radfernweges Lahn im Abschnitt zwischen Laurenburg und Gellnau**

Unterlage: 6  
 Blatt Nr.: 3  
 Maßnahmen Nr.:

	Datum	Name
bearbeitet		
gezeichnet		
geprüft		

Höhenplan Maßstab 1: 1000/100  
 von Bau-km: nach Bau-km:  
 von NK: 5613.022 nach NK: 5613.049

Nr.	Art der Änderung	Datum	Name
1			
2			
3			
4			

aufgestellt: *Frank Peltzer*

Der Landrat Bad Ems, den 29.11.2016

Festgestellt  
 Gemäß Kapitel A, Nr. 1 des  
 Planfeststellungsbeschlusses vom  
 22.05.2014, DZ 5-1004-PT/3  
 Landesrat Mobilität  
 Rheinland-Pfalz  
 Planfeststellungsbehörde  
 (Dr. Ingrid Heide)  
 Der Leiter der Planfeststellungsbehörde

Grundplan hergestellt: Manns ingenieur, Nov. 2013

Aufnahme: Manns ingenieur, Aug. 2002
Feldvergleich: Manns ingenieur, Nov. 2013
Kataster: Kreisverwaltung Rhein - Lahn