

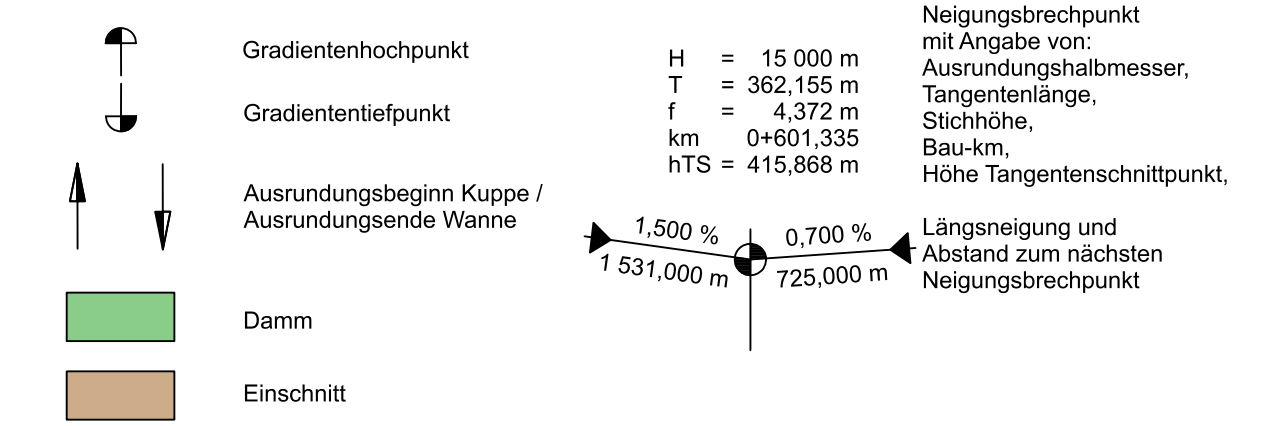


Achse 101 Radweg



Zeichenerklärung

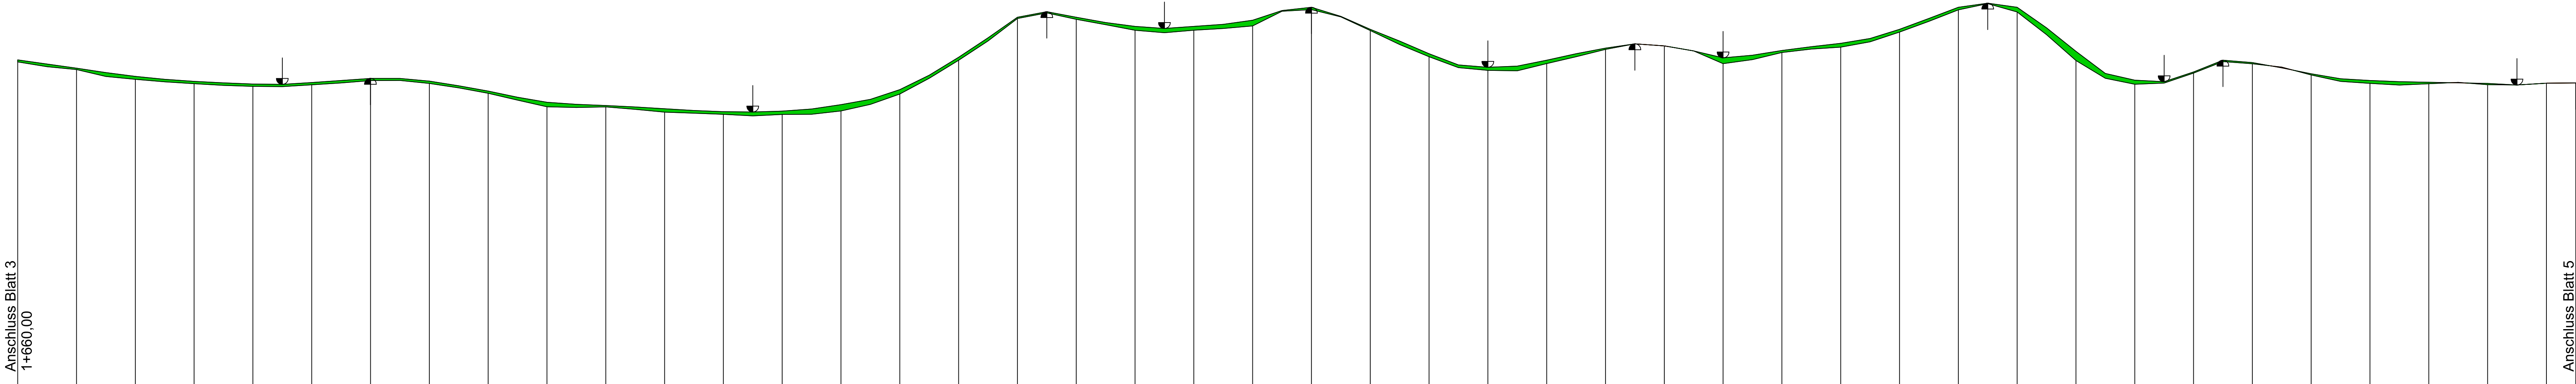

ABSCHNITT 3
Mitführung auf vorhandenem
unbefestigten Wirtschaftsweg
mit baulichen Maßnahmen/Neubau

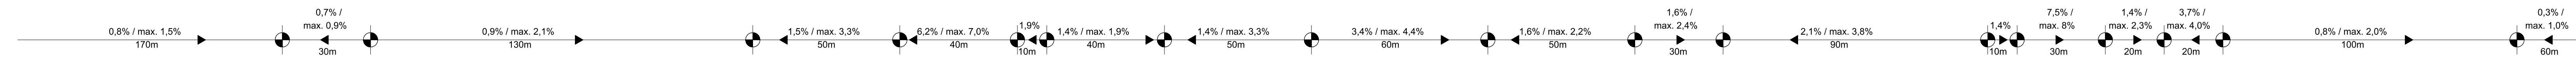

Höhe Gradiente	Geländehöhe	Station
101,16	101,09	660,00
101,02	100,93	670,00
100,88	100,83	680,00
100,73	100,69	690,00
100,60	100,50	700,00
100,50	100,42	710,00
100,43	100,35	720,00
100,38	100,30	730,00
100,34	100,26	740,00
100,33	100,25	750,00
100,39	100,32	760,00
100,46	100,38	770,00
100,55	100,46	780,00
100,63	100,46	790,00
100,44	100,36	800,00
100,28	100,21	810,00
100,10	100,03	820,00
99,89	99,79	830,00
99,72	99,57	840,00
99,65	99,54	850,00
99,51	99,56	860,00
99,56	99,48	870,00
99,50	99,39	880,00
99,44	99,35	890,00
99,40	99,31	900,00
99,39	99,26	910,00
99,42	99,31	920,00
99,49	99,31	930,00
99,64	99,43	940,00
99,82	99,65	950,00
100,15	100,00	960,00
100,64	100,54	970,00
101,25	101,15	980,00
101,91	101,80	990,00
102,61	102,57	1000,00
102,80	102,76	1010,00
102,61	102,54	1020,00
102,43	102,36	1030,00
102,30	102,17	1040,00
102,23	102,09	1050,00
102,30	102,17	1060,00
102,37	102,23	1070,00
102,51	102,32	1080,00
102,84	102,82	1090,00
102,95	102,87	1100,00
102,64	102,52	1110,00
102,20	102,16	1120,00
101,80	101,68	1130,00
101,37	101,27	1140,00
100,99	100,90	1150,00
100,91	100,81	1160,00
100,95	100,79	1170,00
101,15	101,04	1180,00
101,37	101,27	1190,00
101,56	101,52	1200,00
101,71	101,71	1210,00
101,64	101,64	1220,00
101,47	101,47	1230,00
101,23	101,03	1240,00
101,32	101,17	1250,00
101,48	101,41	1260,00
101,61	101,53	1270,00
101,72	101,59	1280,00
101,89	101,78	1290,00
102,20	102,11	1300,00
102,57	102,47	1310,00
102,95	102,86	1320,00
103,09	103,08	1330,00
102,95	102,79	1340,00
102,25	102,02	1350,00
101,45	101,14	1360,00
100,70	100,54	1370,00
100,40	100,33	1380,00
100,42	100,37	1390,00
100,75	100,71	1400,00
101,15	101,10	1410,00
101,07	101,03	1420,00
100,89	100,91	1430,00
100,69	100,65	1440,00
100,52	100,43	1450,00
100,46	100,36	1460,00
100,42	100,31	1470,00
100,40	100,35	1480,00
100,38	100,40	1490,00
100,36	100,32	1500,00
100,31	100,31	1510,00
100,37	100,37	1520,00
100,38	100,38	1530,00

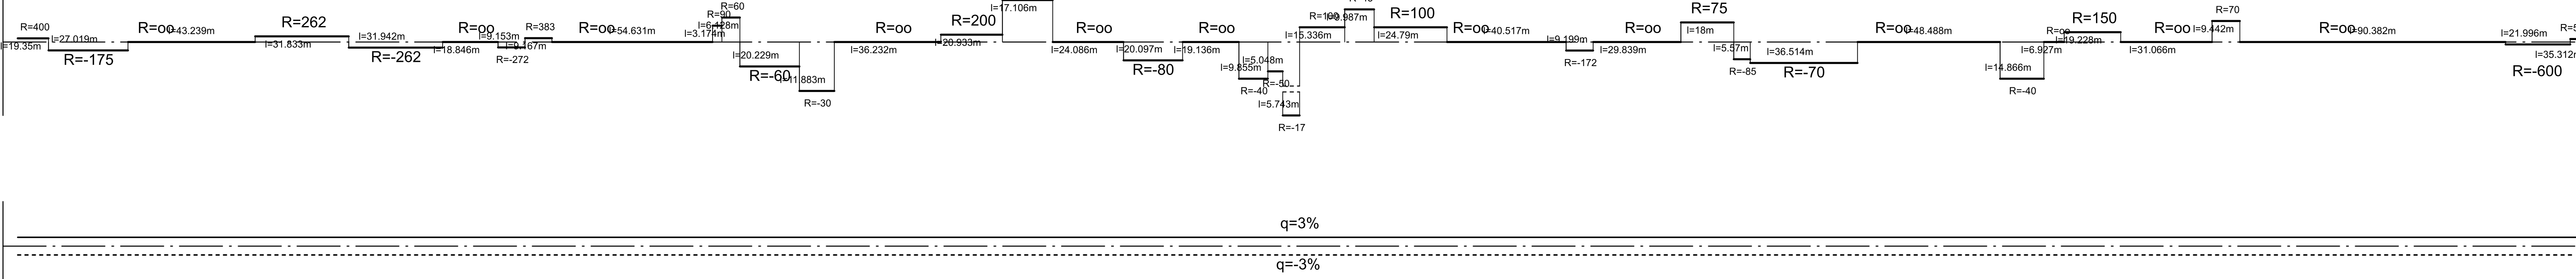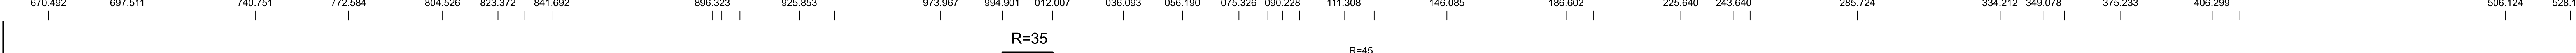

MANNS Ingenieure GmbH
Borsten | Planen | Bohren
Südstraße 141 56422 Virges
Tel: +49 2022 / 9830-0
Fax: +49 2022 / 9830-30
E-Mail: info@manns-ingenieure.de

762 0,79 DATUM ZEICHEN
ENTWORFEN März 2016 Crell
GEZEICHNET März 2016 Eberhard
GEPROFT Nov. 2016 Schurath

FESTSTELLUNGSENTWURF

Kreisverwaltung des Rhein-Lahn-Kreises
Insel Silberau 1, 56130 Bad Ems
Telefon: 02603 / 972-0, Telefax: 02603 / 972-199
E-Mail: information@rhein-lahn.rlp.de

Neubau des Radfernweges Lahn im Abschnitt zwischen Laurenburg und Gellnau

Unterlage: 6
Blatt Nr.: 4
Maßnahmen Nr.:
bearbeitet Datum Name
gezeichnet
geprüft
Höhenplan Maßstab 1: 1000/100
von Bau-km: nach Bau-km:
von NK: 5613 022 nach NK: 5613 049

Nr.	Art der Änderung	Datum	Name
1			
2			
3			
4			

aufgestellt: *Ernst Pfeiffer*

Der Landrat
Bad Ems, den 29.11.2016

Festgestellt
Gemäß Kapitel A, Nr. I des
Planfeststellungsbeschlusses vom
22.07.2014 (D-5-1804-PP/3)
Landesrat
Rheinland-Pfalz
Jugendangelegenheiten
Landesrat
Dr. Ina Wenzel
Der Leiter der Planfeststellungsstelle

Grundplan hergestellt: Manns Ingenieure, Nov. 2013
Aufnahme: Manns Ingenieure, Aug. 2002
Feldvergleich: Manns Ingenieure, Nov. 2013
Kataster: Kreisverwaltung Rhein-Lahn