Y 32424221.125
X 5576139.678

Y 32423532.957
X 5576727.428

Y 32424388.034
X 5576335.103

Y 32423699.865
X 5576922.853

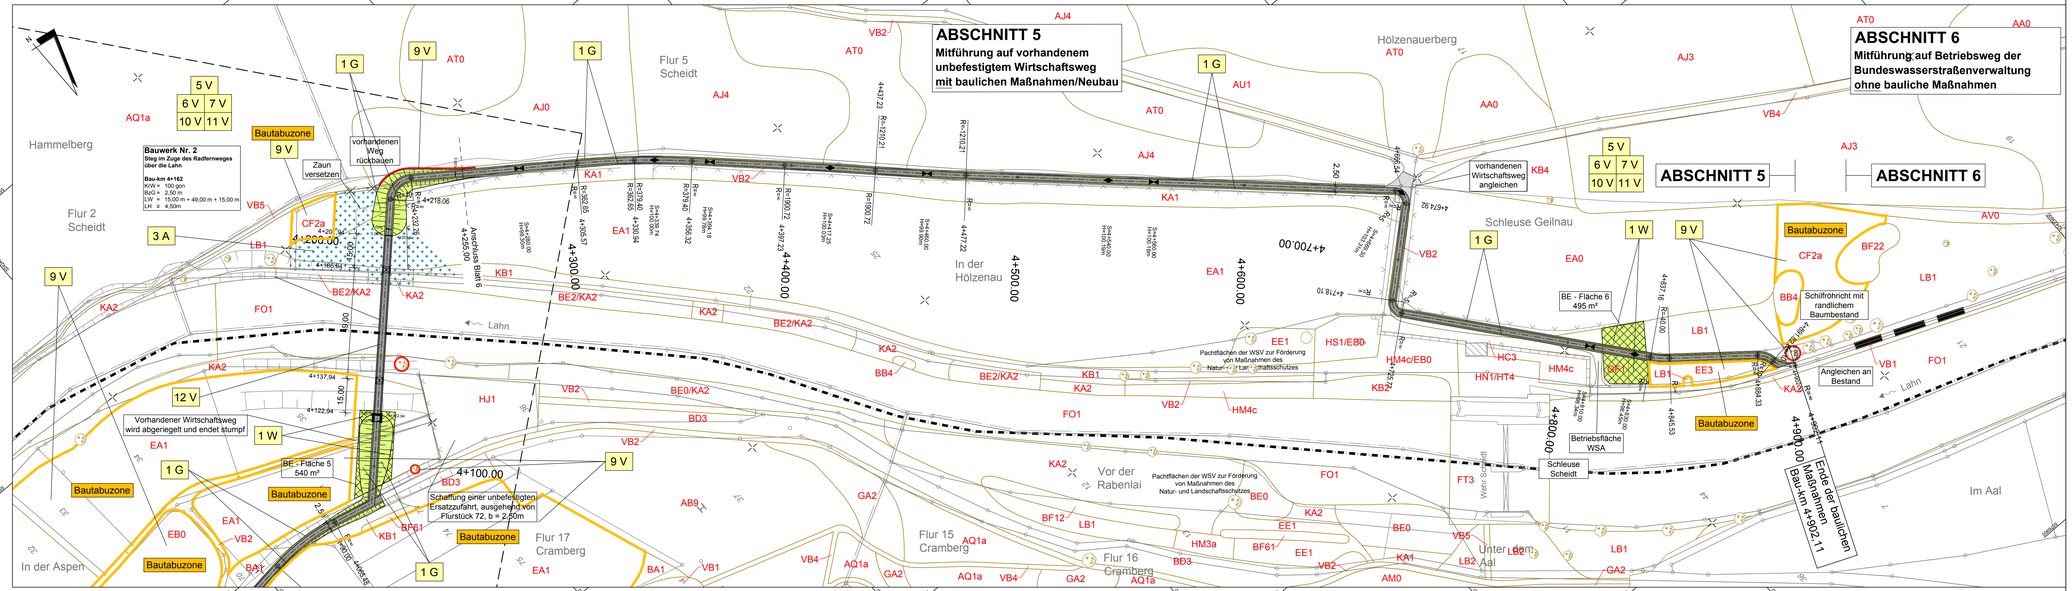

	Datum	Zeichen
bearbeitet:	10/2016	Neukirch/Jabin
gezeichnet:	10/2016	Czenkusch
geprüft:	10/2016	Wallossek

COCHET CONSULT
Planungsgesellschaft Umwelt, Stadt und Verkehr
Luisenstraße 110, 53129 Bonn
Tel. 0228 / 94 33 0-0, Fax 0228 / 94 33 0 33
kgs@cochet-consult.de, www.cochet-consult.de

FESTSTELLUNGSENTWURF

Kreisverwaltung des Rhein-Lahn-Kreises
Insel Silberau 1, 56130 Bad Ems
Telefon: 02603 / 972-0, Telefax: 02603 / 972-199
E-Mail: information@rhein-lahn.rlp.de

Neubau des Radfernweges Lahn im Abschnitt zwischen Laurenburg und Geilnau

Landschaftspflegerische Maßnahmen

Unterlage: 9.2
Blatt Nr.: 7
Maßnahmen Nr.:

	Datum	Name
bearbeitet		
gezeichnet		
geprüft		

Lageplan, Maßstab 1 : 1000
von Bau-km: nach Bau-km:
von NK: 5613 022 nach NK: 5613 049

Entwurfsprüfung: Kreisverwaltung Rhein - Lahn	Datum	Name
Straßenplanung:		
Landespflege:		
Immissionsschutz:		

Nr.	Art der Änderung	Datum	Name
1			
2			
3			
4			

aufgestellt:
Der Landrat
Bad Ems, den 29.11.2016

Festgestellt
Gemäß Kapitel A, Nr.1 des Planfeststellungsbeschlusses vom 12.07.2004, 22.5-1884-PF/33
Landesbetrieb Mobilität
Rheinland-Pfalz
Planfeststellungsbehörde
(Dr. Markus Rieder)
Der Leiter der Planfeststellungsbehörde

Grundplan hergestellt:

Aufnahme:	
Feldvergleich:	
Kataster:	