C - C
RQ PWC-Anlage / Rampe K56-B10

M 1:50

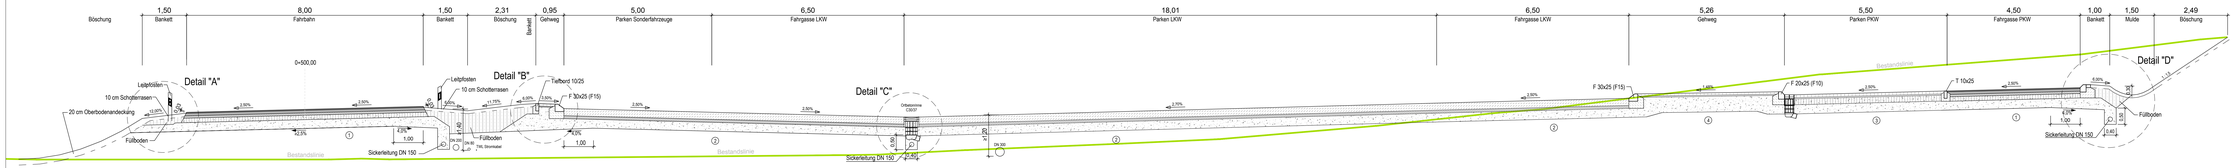
Böschung
1,50 Bankett
8,00 Fahrbahn
1,50 Bankett
2,31 Böschung
0,95 Bankett
Gehweg
5,00 Parken Sonderfahrzeuge
6,50 Fahrgasse LKW
18,01 Parken LKW
6,50 Fahrgasse LKW
5,26 Gehweg
5,50 Parken PKW
4,50 Fahrgasse PKW
1,00 Bankett
1,50 Mulde
2,49 Böschung
0+500.00
Detail "A"
Leitpfosten
10 cm Schotterrasen
20 cm Oberbodenandeckung
Füllboden
Detail "B"
Leitpfosten
10 cm Schotterrasen
Tiefbord 10/25
F 30x25 (F15)
Füllboden
Sickerleitung DN 150
TWL Stromkasten
Detail "C"
Ortsbetonrinne C30/37
Sickerleitung DN 150
Dk 300
F 30x25 (F15)
F 20x25 (F10)
T 10x25
Füllboden
Sickerleitung DN 150
Detail "D"
Bestandslinie
2.50%
2.70%
2.80%
2.90%
3.00%
4.00%
6.00%
1:3
1:2
1:1.5
1:1.75
1:1.75
1:1.75