

**Achse 522**

AS Messerich Ost - Einfahrt B 257 FR Bitburg

H = 1200.000 m  
T = 32.353 m  
f = 0.436 m  
km = 0+159.900  
h TS = 290.269 m


ohne Ausrundung  
km = 0+193.721  
h TS = 289.886 m

H = 150.000 m  
T = 362.155 m  
f = 0.097 m  
km = 0+601.335  
h TS = 283.980 m



ohne Ausrundung  
km = 0+000.000  
h TS = 284.339 m

### Zeichenerklärung

- Gradientenhochpunkt
- Gradiententiefpunkt
- Ausrundungsbeginn Wanne / Ausrundungsende Kuppe
- Damm
- Einschnitt
- Rohrleitung links
- Rohrleitung rechts
- Rohrleitung mitte
- Graben/Mulde links
- Graben/Mulde rechts
- Neigungsbrechpunkt mit Angabe von: Ausrundungshalbmesser, Tangentlänge, Stichhöhe, Bau-km, Höhe Tangentenschnittpunkt
- Längsneigung und Abstand zum nächsten Neigungsbrechpunkt
- Schacht links, Schacht mitte, Schacht rechts

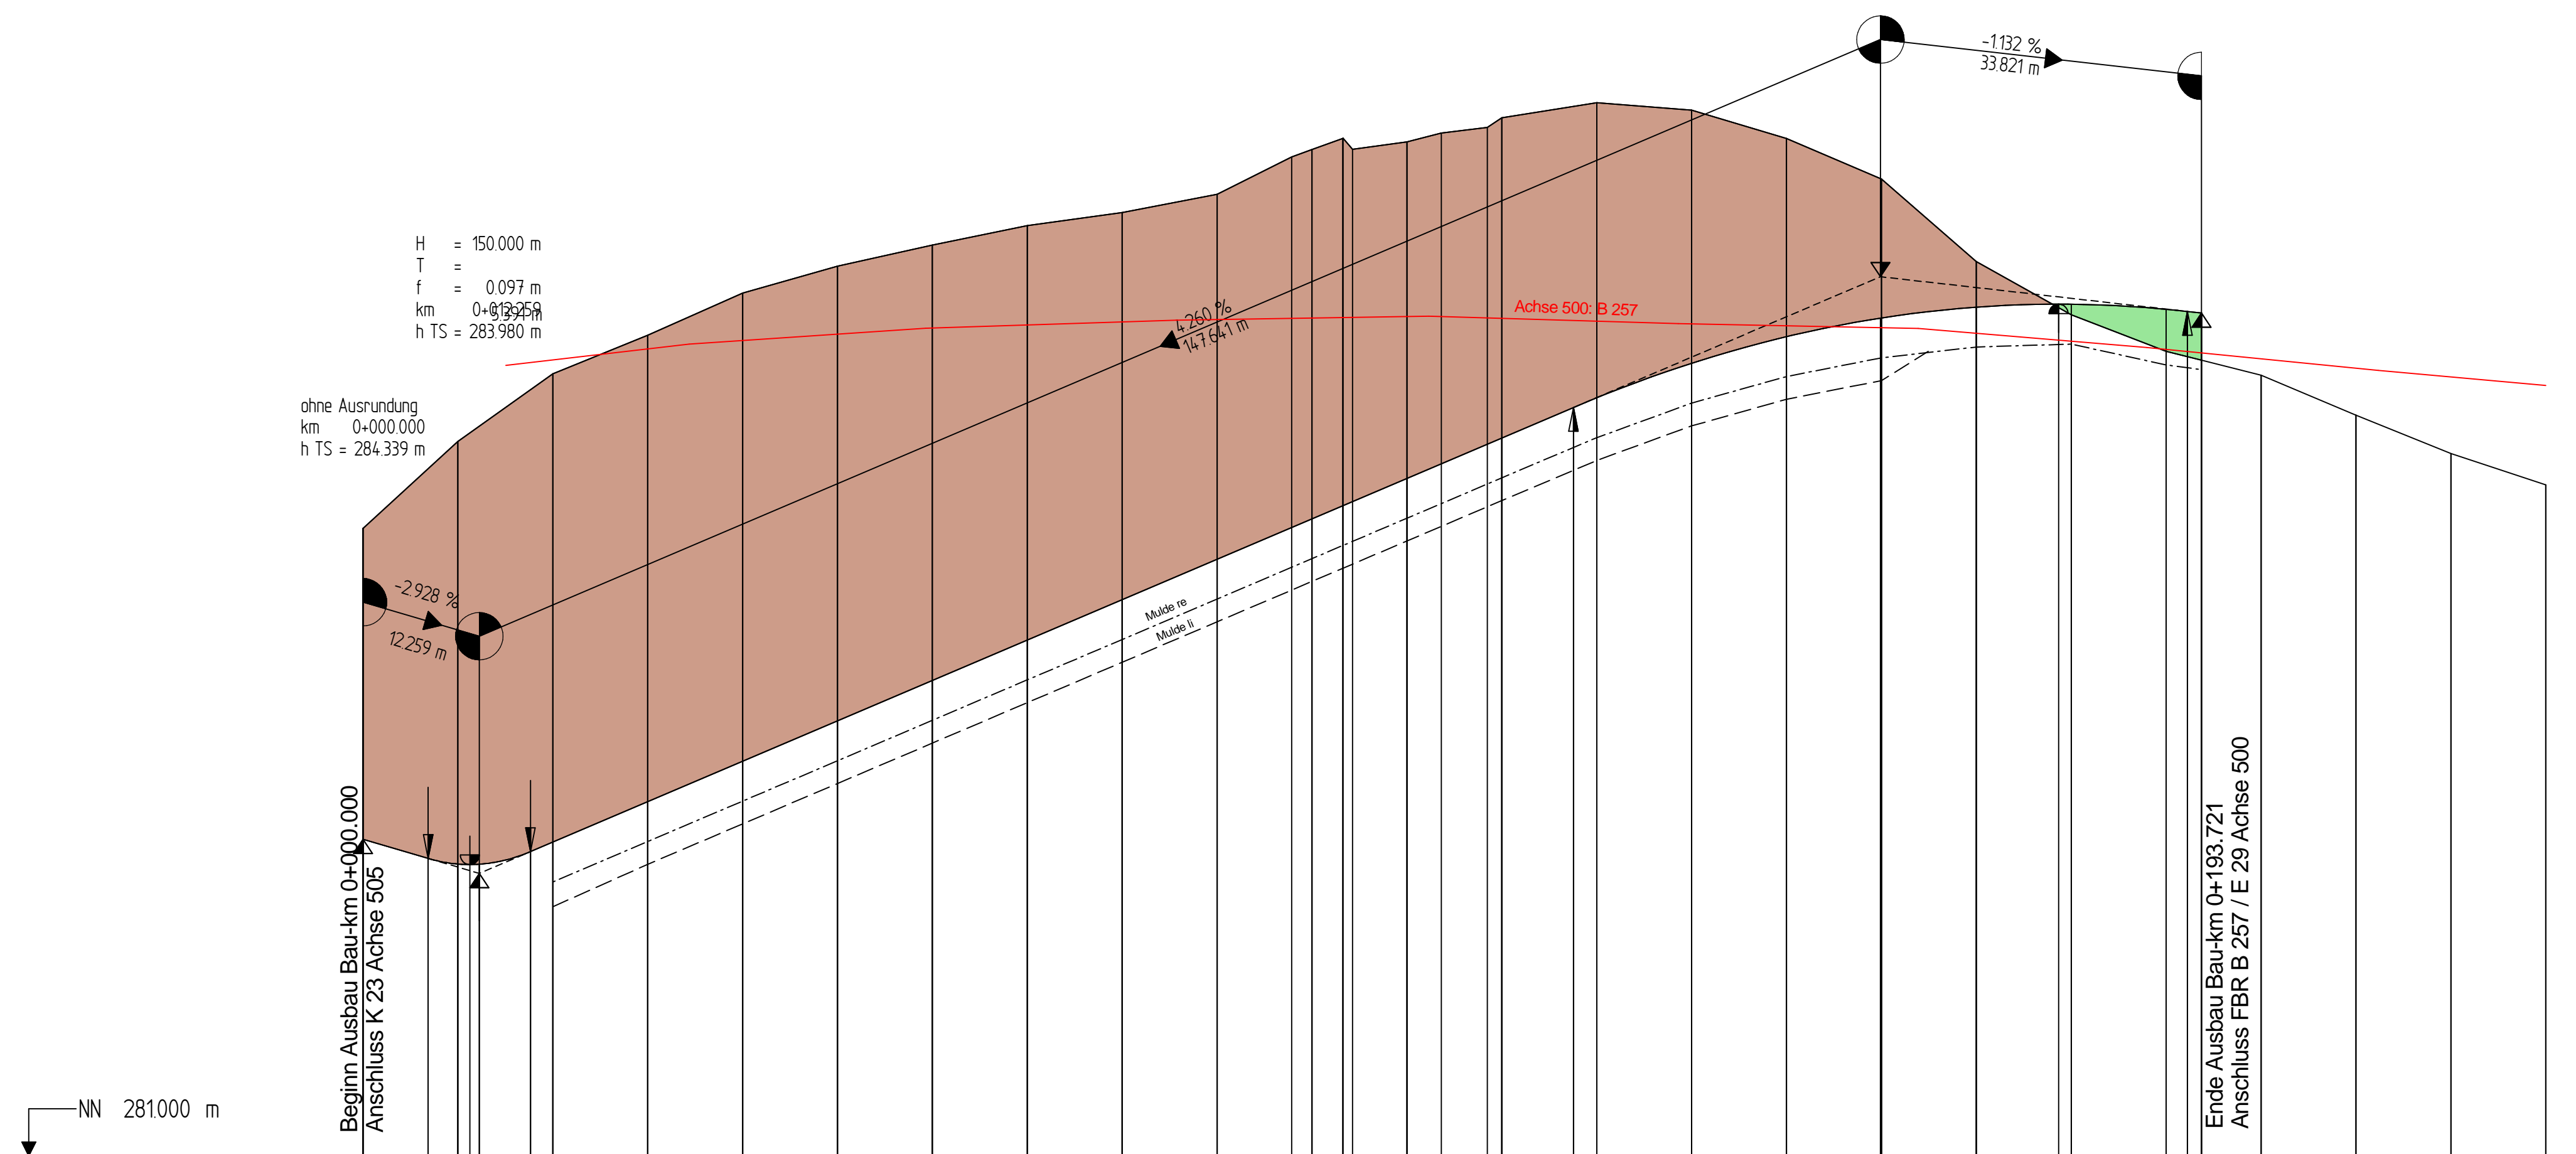

Höhe Gradiente L/A	284.339	284.138	284.079	284.074	284.071	284.210	284.310	284.736	285.162	285.588	286.014	286.440	286.866	287.292	287.718	288.144	288.570	288.991	288.993	289.357	289.638	289.833	289.835	289.949	289.980	289.979	289.926	289.903	289.886	0.000		
Stat Gradiente L/A	0.000	6.868	10.000	11.260	12.259	17.650	20.000	30.000	40.000	50.000	60.000	70.000	80.000	90.000	100.000	110.000	120.000	127.547	130.000	140.000	150.000	159.900	160.000	170.000	178.666	180.000	190.000	192.253	193.721	193.721	0.000	
Entwässerung li						283.628		284.076	284.502	284.928	285.354	285.780	286.206	286.632	287.058	287.484	287.910	288.333	288.697	288.978	289.175	289.483										
Entwässerung re						283.890		284.316	284.742	285.168	285.594	286.020	286.446	286.872	287.298	287.724	288.150	288.573	288.937	289.218	289.415			289.529	289.559	289.339	289.290					
Geländehöhe	287.617	288.533	289.245	289.652	290.096	290.380	290.602	290.808	290.945	291.138	291.533	291.611	291.727	291.729	291.613	291.690	291.784	291.843	291.944	292.103	292.025	291.727	291.300	290.430	289.969	289.483	289.391	289.231	288.811	288.405	288.076	
Station Querprofil	0.000	10.000	20.000	30.000	40.000	50.000	60.000	70.000	80.000	90.000	100.000	110.000	120.000	130.000	140.000	150.000	160.000	170.000	180.000	190.000	193.721	200.000	210.000	220.000	230.000							

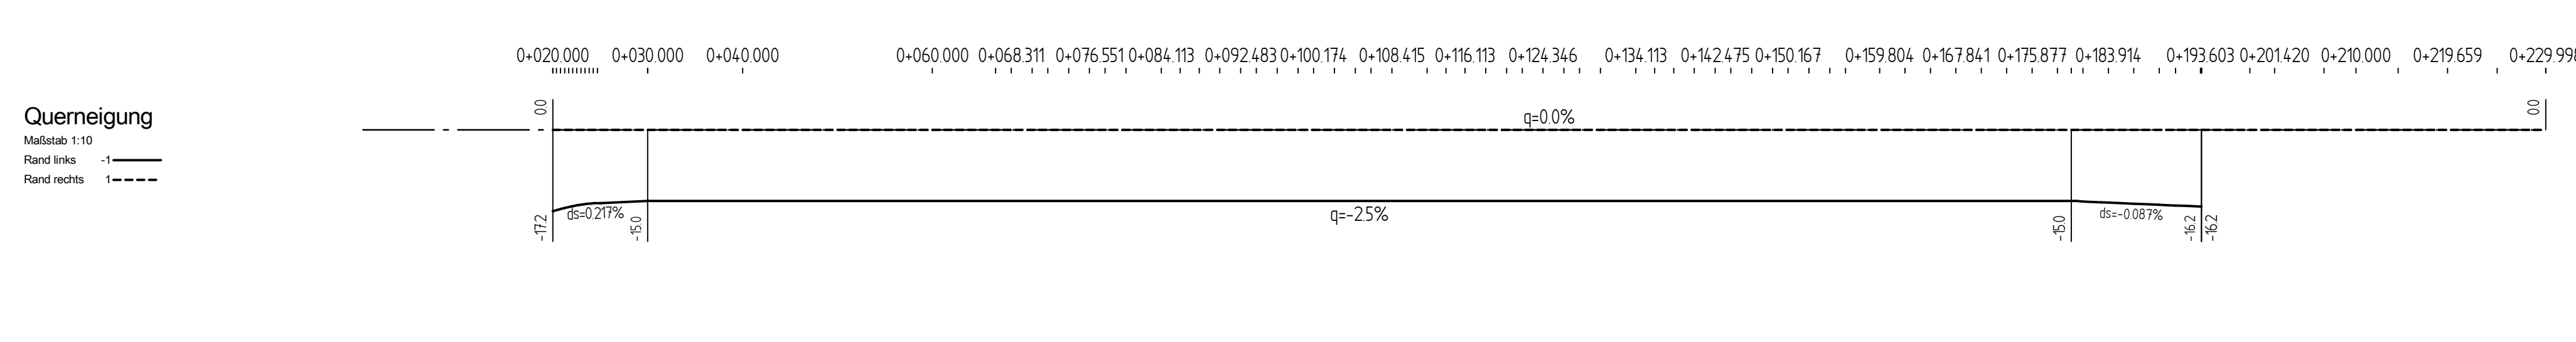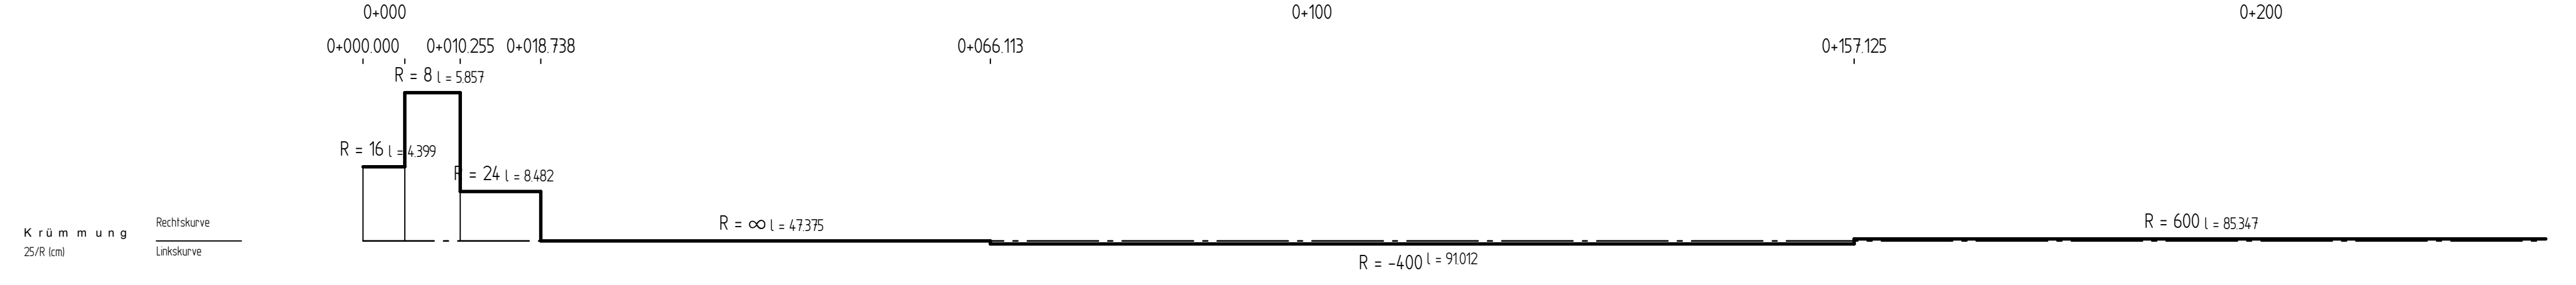

c			
b			
a			
Nr.	Art der Änderung	Datum	Name

<b>Entwurfsbearbeitung:</b> 	<input type="checkbox"/> VERKEHRSPLANUNG <input type="checkbox"/> INGENIEURVERMESSUNG <input type="checkbox"/> OBJEKTBETRIEBUNG <input type="checkbox"/> BERATUNG Ingenieurbüro Scheuch GmbH Bahnhofstraße 10 D-54595 Prüm Tel.: 02691 9811-0 info@scheuchingenieur.de	Projekt-Nr.: 255/BS
		Datum
	bearbeitet:	WS/SP/SJ
	gezeichnet:	01.08.2018 Plotter
		geprüft:

<b>Entwurfsbearbeitung:</b> 	Landesbetrieb Mobilität Gerolstein Brunnenstraße 1 54568 Gerolstein Tel.: 06591/818-0 Fax: 06591/818-88/87	Datum
		Name
	bearbeitet:	
	gezeichnet:	
		geprüft:

## FESTSTELLUNGSENTWURF

**Strassenbauverwaltung:** **Rheinland-Pfalz**

Unterlage: 6 Blatt-Nr.: 6  
**Höhenplan**  
 Einfahrt Ost (Achse 522)

PROJIS-Nr.: SAP-Nr.: A.21-10-0017.01 Maßstab: 1 : 500 / 50

**B 257 Bitburg - Echernach**  
**AS Messerich**  
 Neubau einer kreuzungsfreien Anschlussstelle zwischen Messerich und Niederstedem an die Kreisstraße K 23

aufgestellt: Gerolstein  
 15.02.2019 Datum  
 Dienststellenleiter