



### Schnitt A - A Querschnitt Beckenanlage

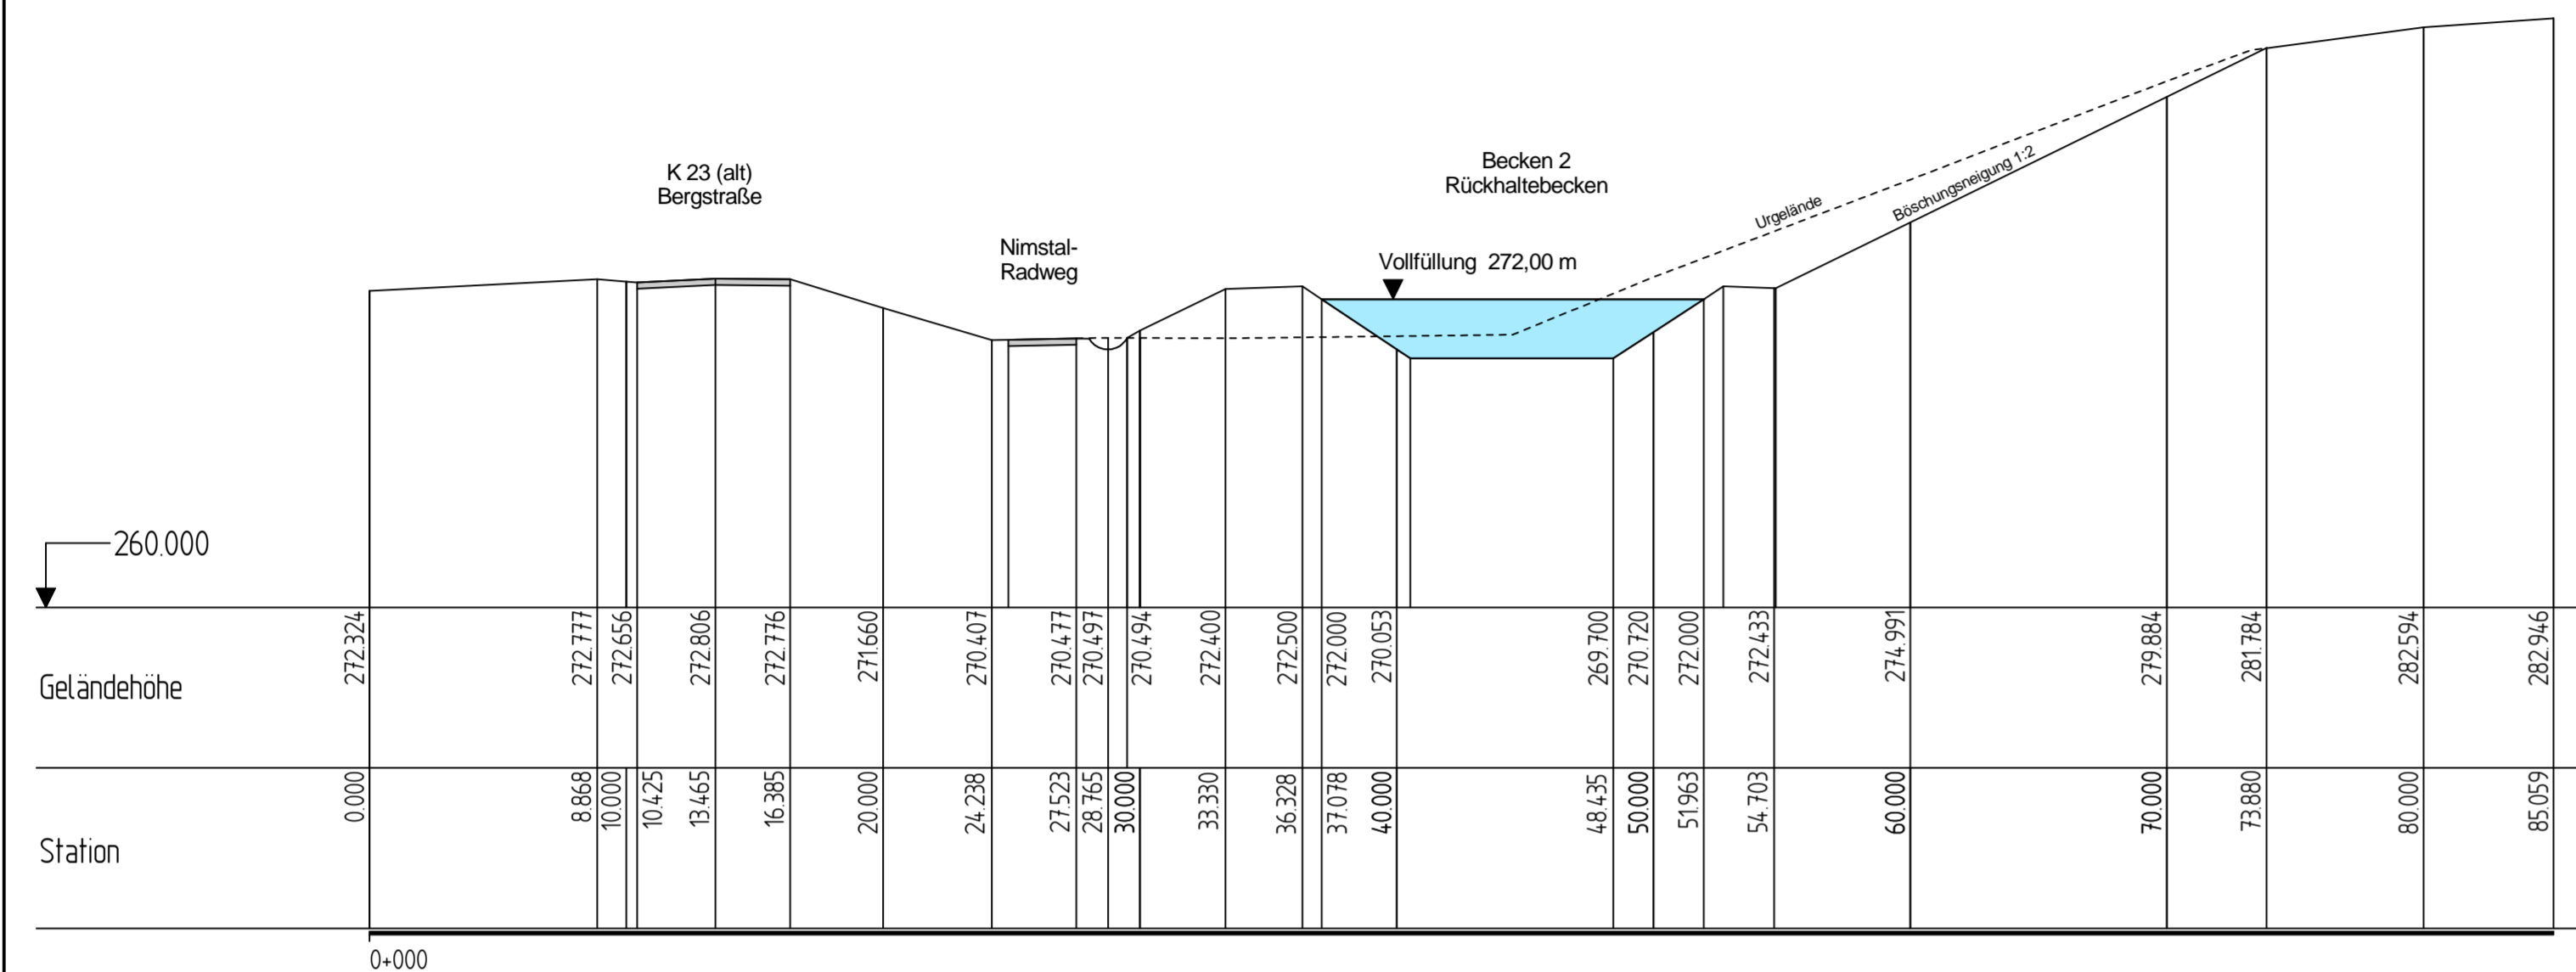

### Schnitt B - B Längsschnitt Beckenanlage

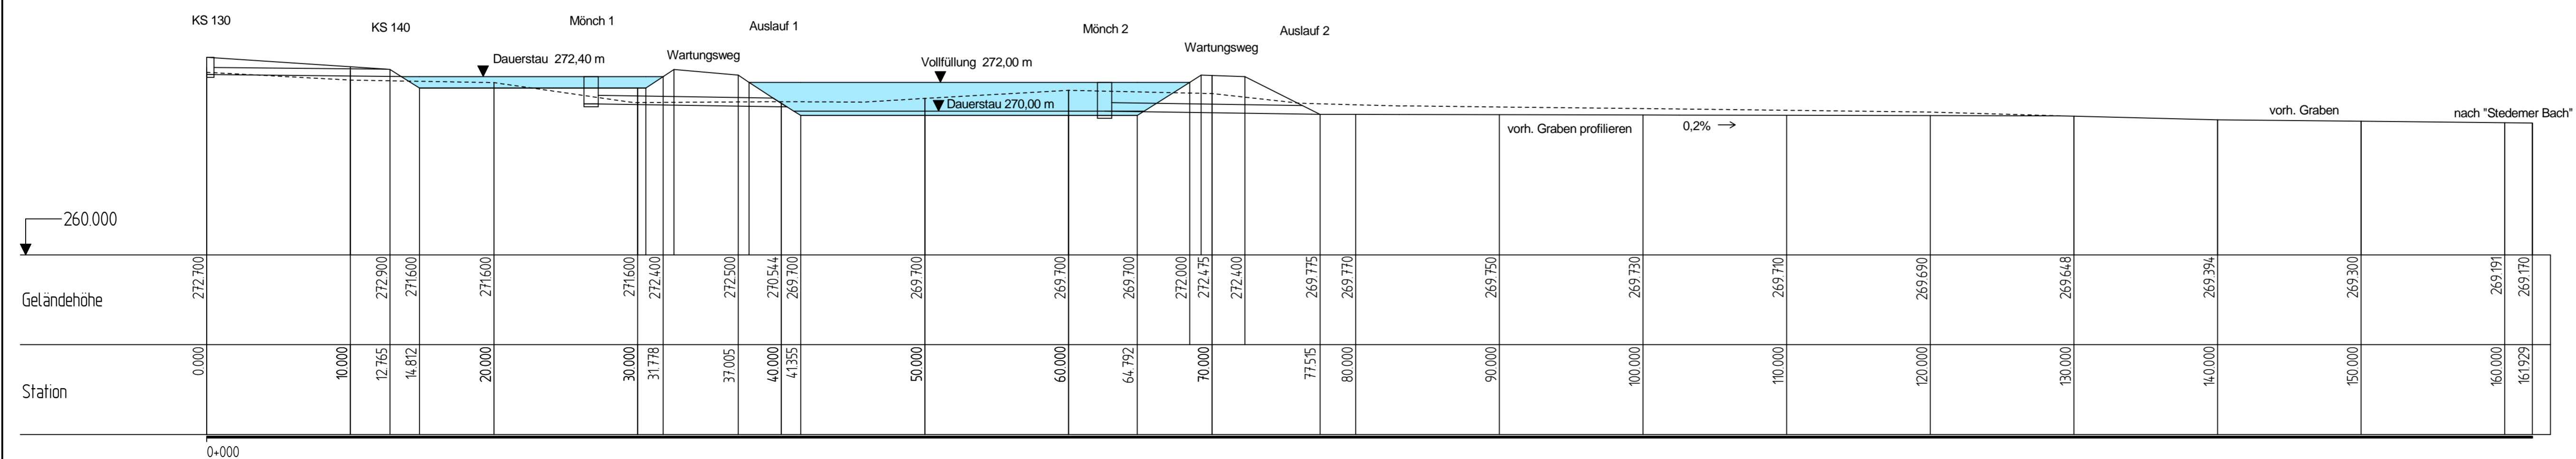

c			
b			
a			
Nr.	Art der Änderung	Datum	Name

1

<b>Entwurfsbearbeitung:</b>  VERKEHRSPLANUNG INGENIEURVERMESSUNG OBJEKTBETREUUNG BERATUNG Ingenieurbüro Scheuch GmbH Bahnhofstraße 10 D-54595 Prüm Tel.: 06591/811-0 info@bscheuch-ingenieur.de	Projekt-Nr.:	2557BS	
	bearbeitet:	01.08.2018	WS/SP/SJ
	gezeichnet:	01.08.2018	Plotter
	geprüft:	01.08.2018	

<b>Entwurfsbearbeitung:</b>  Landesbetrieb Mobilität Gerolstein Brunnenstraße 1 54568 Gerolstein Tel.: 06591/818-0 Fax: 06591/818-88/87		Datum	Name
	bearbeitet:		
	gezeichnet:		
	geprüft:		

## FESTSTELLUNGSENTWURF

<b>Straßenbauverwaltung:</b>  Rheinland-Pfalz	Unterlage: 18.2 Blatt-Nr.: 1/1 <b>Längsschnitt Becken</b>
PROJIS-Nr.:	SAP-Nr.: A.21-10-0017.01 Maßstab: 1 : 250

### B 257 Bitburg - Echternach AS Messerich

Neubau einer kreuzungsfreien Anschlussstelle  
zwischen Messerich und Niederstedem an die Kreisstraße K 23

aufgestellt: Gerolstein

15.02.2019  
Datum  
Dienststellenleiter