Schnitt A-A M. = 1:50

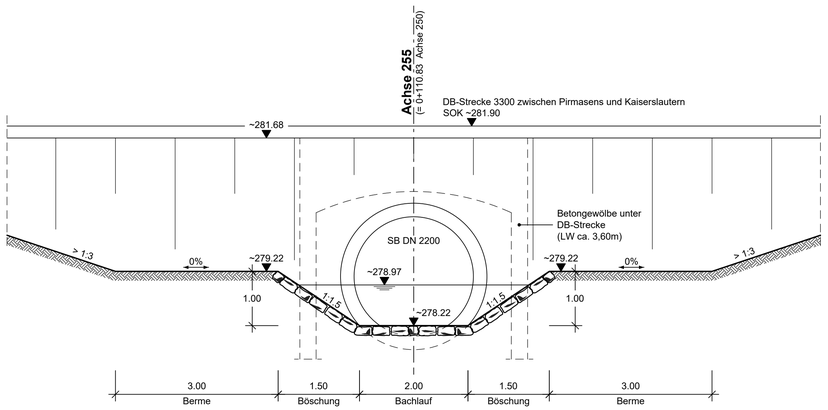

Schnitt B-B M. = 1:50

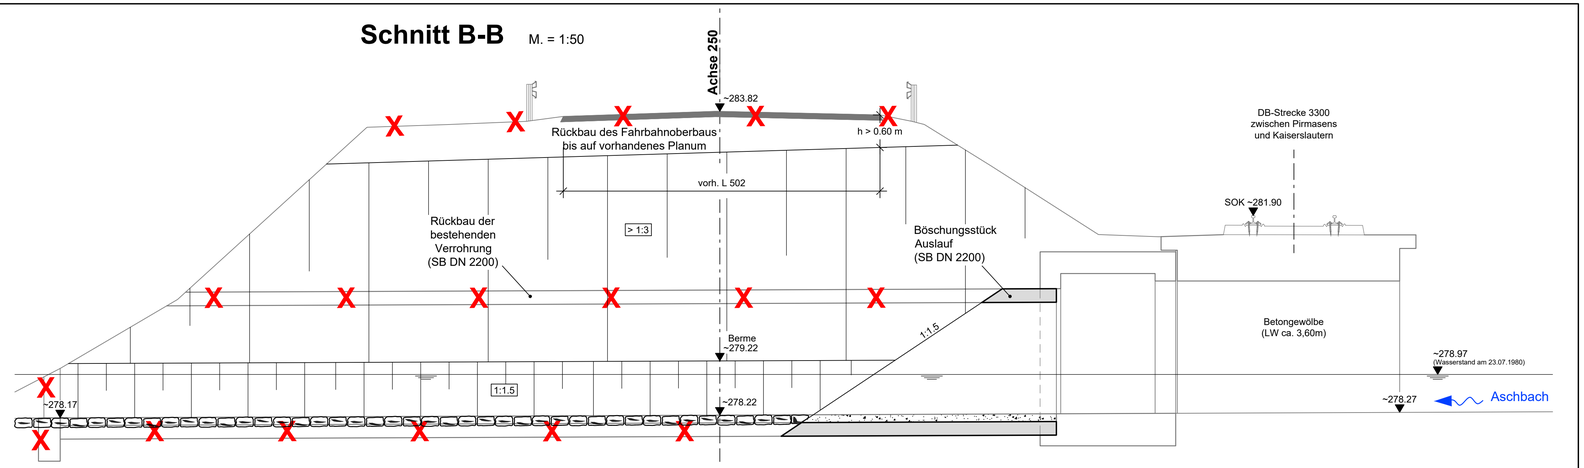

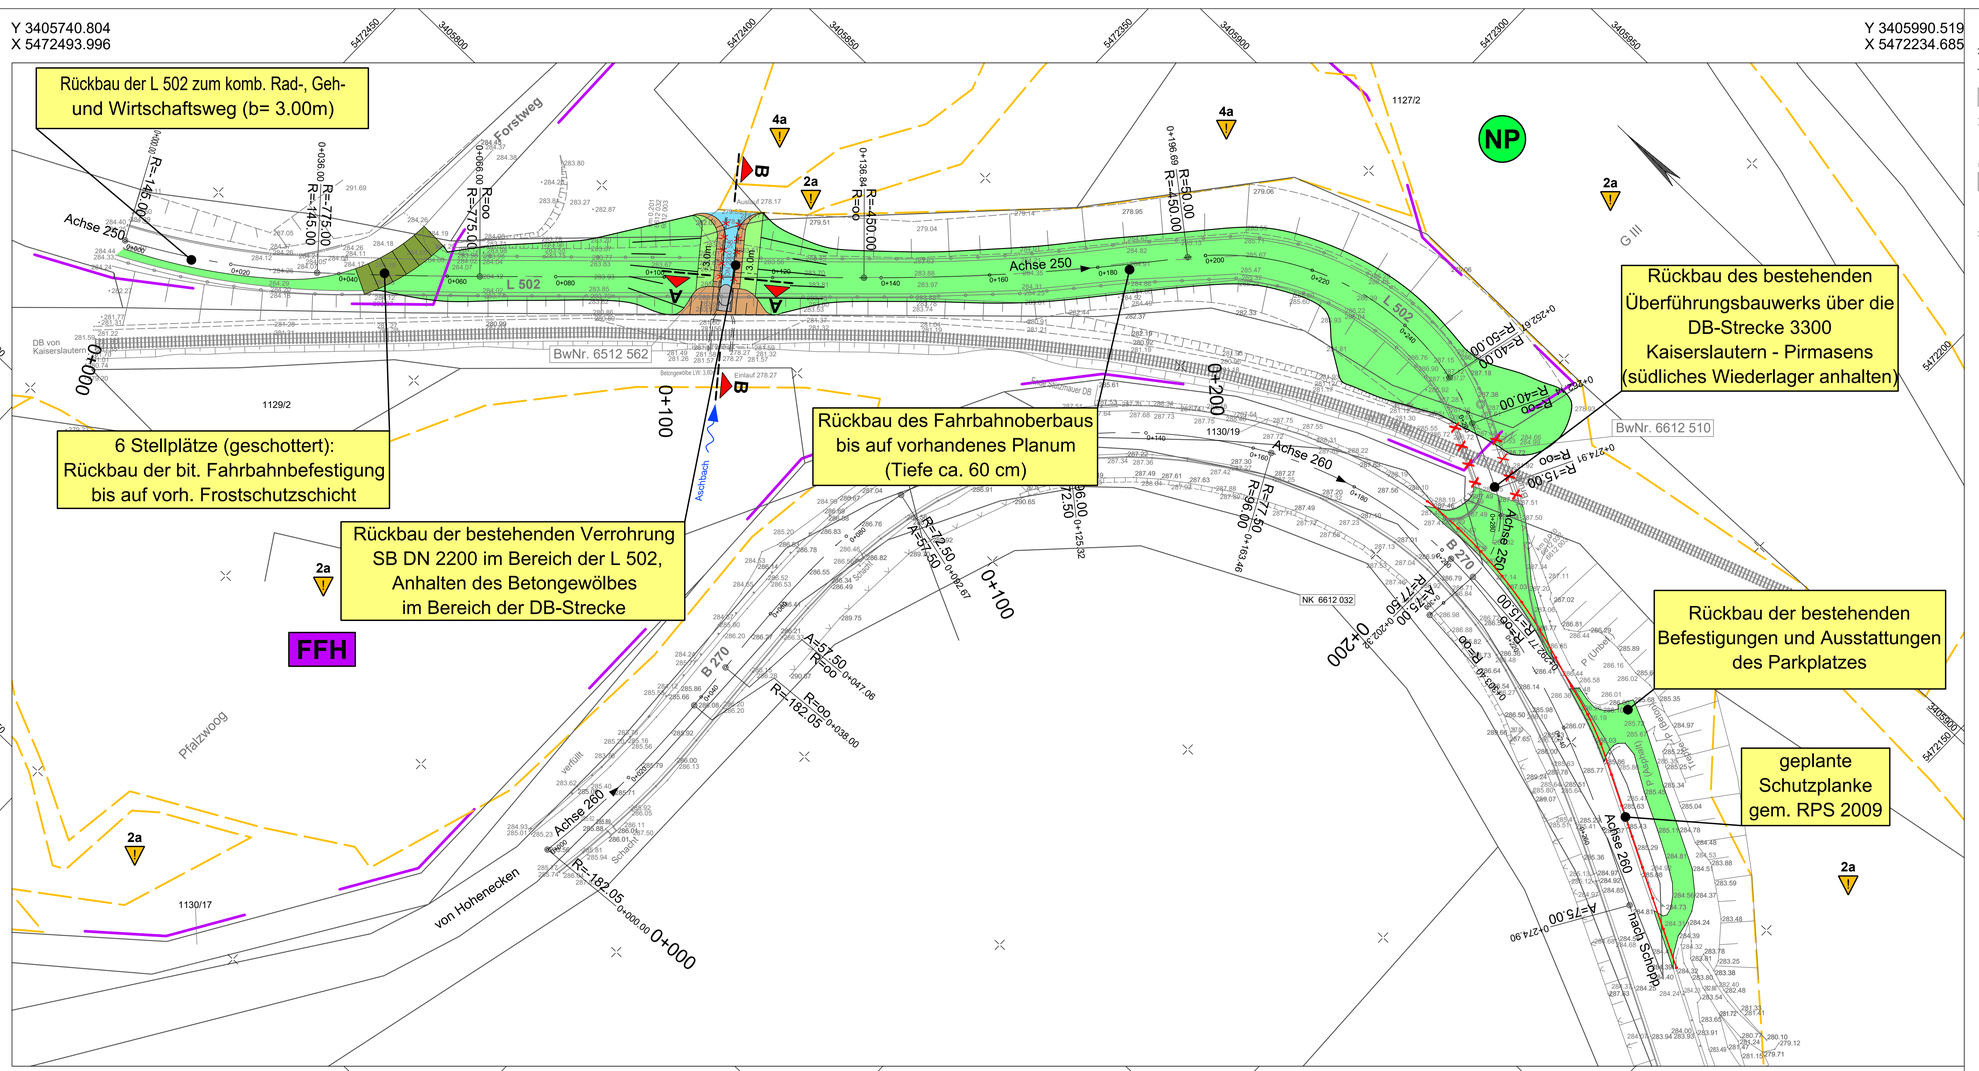

LEGENDE

Technische Planung

vorh. gepl.

- Einschnittsböschung
- Mulde
- Bankett
- Fahrbahn
- Rinne
- Bankett
- Dammböschung
- Renaturierung
- Durchlass
- Kontrollschacht
- Muldeneinlaufschacht
- Straßenablauf

Schutzgebiete

- NP — Naturpark "Pfälzerwald" (Untersuchungsgebiet liegt vollständig innerhalb des Naturparks)
- FFH — FFH-Gebiet "Biosphärenreservat Pfälzerwald" Nr. 6812-301
- Gesetzlich geschützte Biotope nach § 30, Abs. 2 BNatSchG *(Details vgl. Bestands- und Konfliktplan)*

Nr.	Art der Änderung	Datum	Name
c			
b			
a			

1 2 3 4 5

Entwurfsbearbeitung:
SCHÖNHOFEN Ingenieure
Hertelsbrunnenring 5
67657 Kaiserslautern
Tel.: 06 31 / 3 41 24 - 0
Fax: 06 31 / 4 37 45
E-Mail: info@si-kl.de

Projekt-Nr.: 2007.044

	Datum	Name
bearbeitet:	Januar 2019	Berg A.
gezeichnet:	Januar 2019	Bartz, Wafzig
geprüft:	Januar 2019	Berg A.

Entwurfsbearbeitung:
LBM
Landesbetrieb Mobilität Kaiserslautern
Moriauterer Straße 20
67657 Kaiserslautern
Tel.: 0631/3631-0
Fax: 0631/3631-225

	Datum	Name
bearbeitet:	20.03.2019	Szupiluk
gezeichnet:		
geprüft:		

Feststellungsentwurf

Straßenbauverwaltung: RheinlandPfalz

Anlage: 5 Blatt-Nr.: 4

Lageplan

PROJIS-Nr.: SAP-Nr.: A.32-05-0043.01 Maßstab: 1 : 500

Unfallschwerpunkt-Beseitigung
B 270 / L 502 an der Breitenau

aufgestellt:
Kaiserslautern, den 28.03.2019

gez. R.Lutz

Dienststellenleiter