

Y 32404368 320
X 5474056 270

Y 32404728 320
X 5474056 270

LEGENDE:


Grunderwerb

- zu erwerbende Fläche
- vorübergehend in Anspruch zu nehmende Fläche
- dauernd zu belastende Fläche
- im Eigentum der Bundesrepublik Deutschland - Bundesstraßenverwaltung -
- im Eigentum des Landes Rheinland-Pfalz - Landesbetrieb Mobilität -

600/3 171	2921 m ² 384 m ²	Flur / Flurstück / Größe des Flurstückes lfd. Nr. im Grunderwerbsverzeichnis / Größe der Teilfläche 1 Nr. des Grunderwerbsplanes 7 lfd. Nr. des betroffenen Flurstückes 1 Teilfläche des Flurstückes

Sonstiges

- Bestand
- technische Planung
- landschaftspflegerische Maßnahmen
- Schutz von Gehölzen bzw. Biotope
- FFH-Gebiet

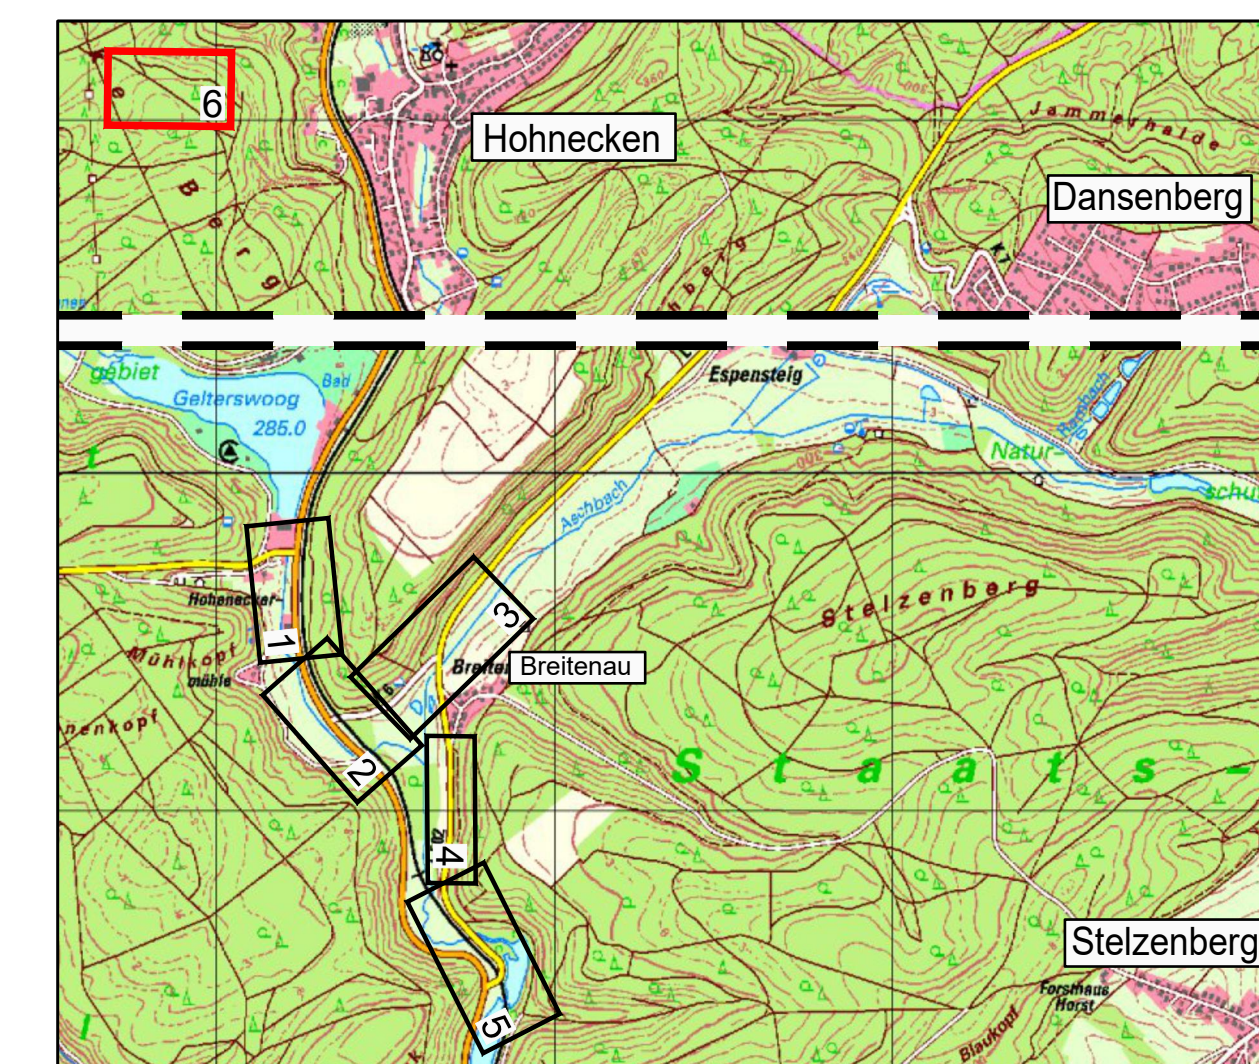

c			
b			
a			
Nr.	Art der Änderung	Datum	Name

1	2	3	4	5	6
---	---	---	---	---	---

Entwurfsbearbeitung: SCHÖNHOFEN Ingenieure Hertelsbrunnerring 5 67657 Kaiserslautern Tel.: 06 31 / 3 41 24 - 0 Fax: 06 31 / 4 37 45 E-Mail: info@si-kl.de		Projekt-Nr.: 2007.044			
		bearbeitet:	Januar 2019	Name	Palm
		gezeichnet:	Januar 2019	Palm	
		geprüft:	Januar 2019	Berg A.	

	Landesbetrieb Mobilität Kaiserslautern Morlauterer Straße 20 67657 Kaiserslautern Tel.: 0631/3631-0 Fax: 0631/3631-225	Datum	Name	
		bearbeitet:	20.03.2019	Szuplik
		gezeichnet:		
		geprüft:		

Feststellungsentwurf

Straßenbauverwaltung: 	Anlage: 10.1	Blatt-Nr.: 6
Grunderwerbsplan		

PROJIS-Nr.:	SAP-Nr.: A.32-05-0043.01	Maßstab: 1 : 500
-------------	--------------------------	------------------

**Unfallschwerpunkt-Beseitigung
B 270 / L 502 an der Breitenau**

aufgestellt:
Kaiserslautern, den 28.03.2019

gez. R.Lutz
.....
Dienststellenleiter

Gemarkung Hohenecken

