
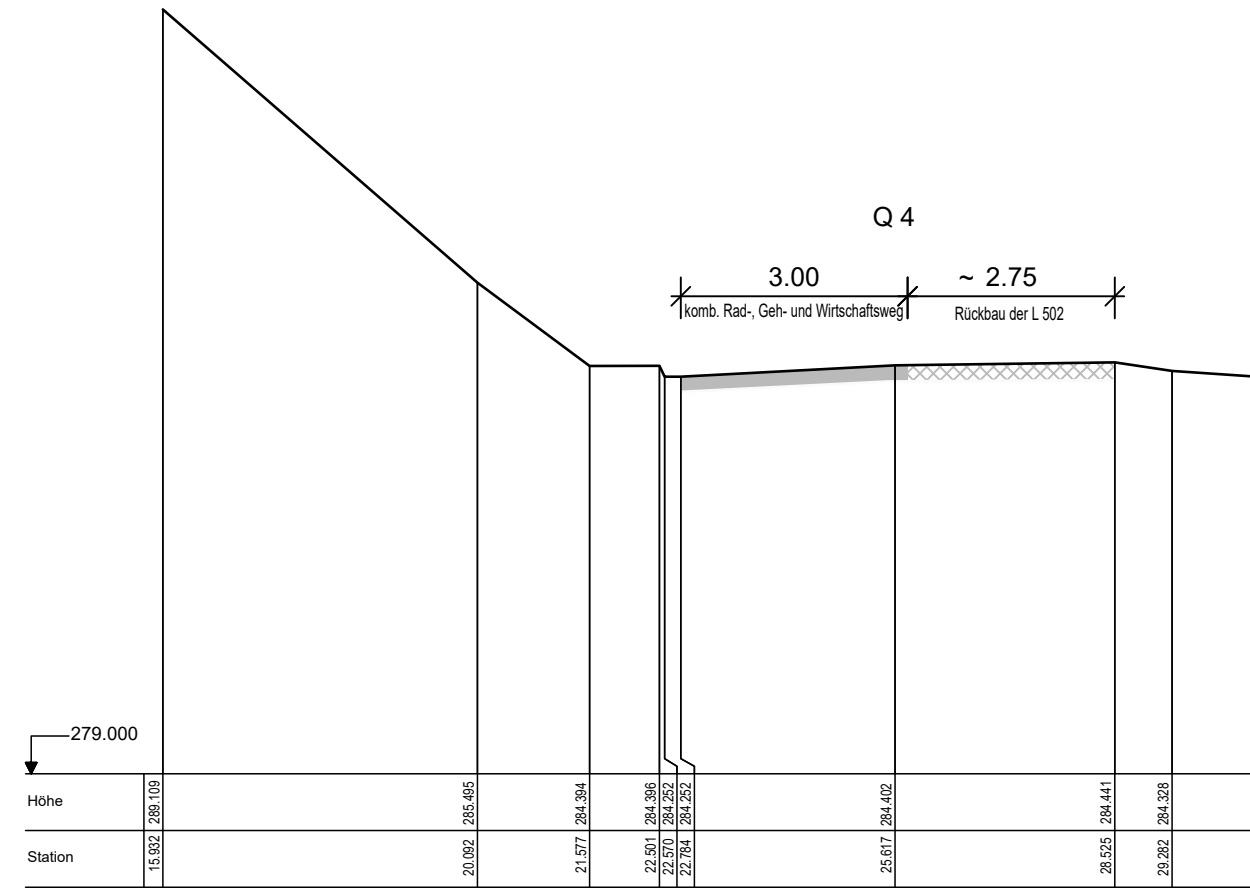
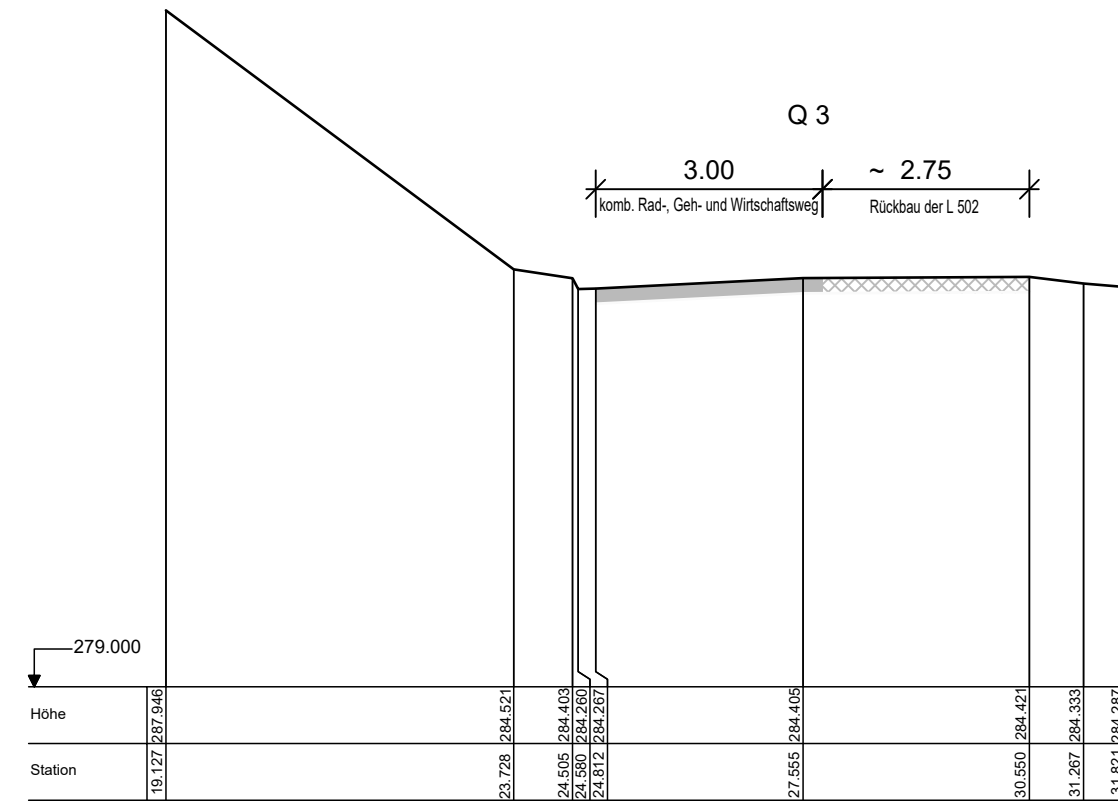
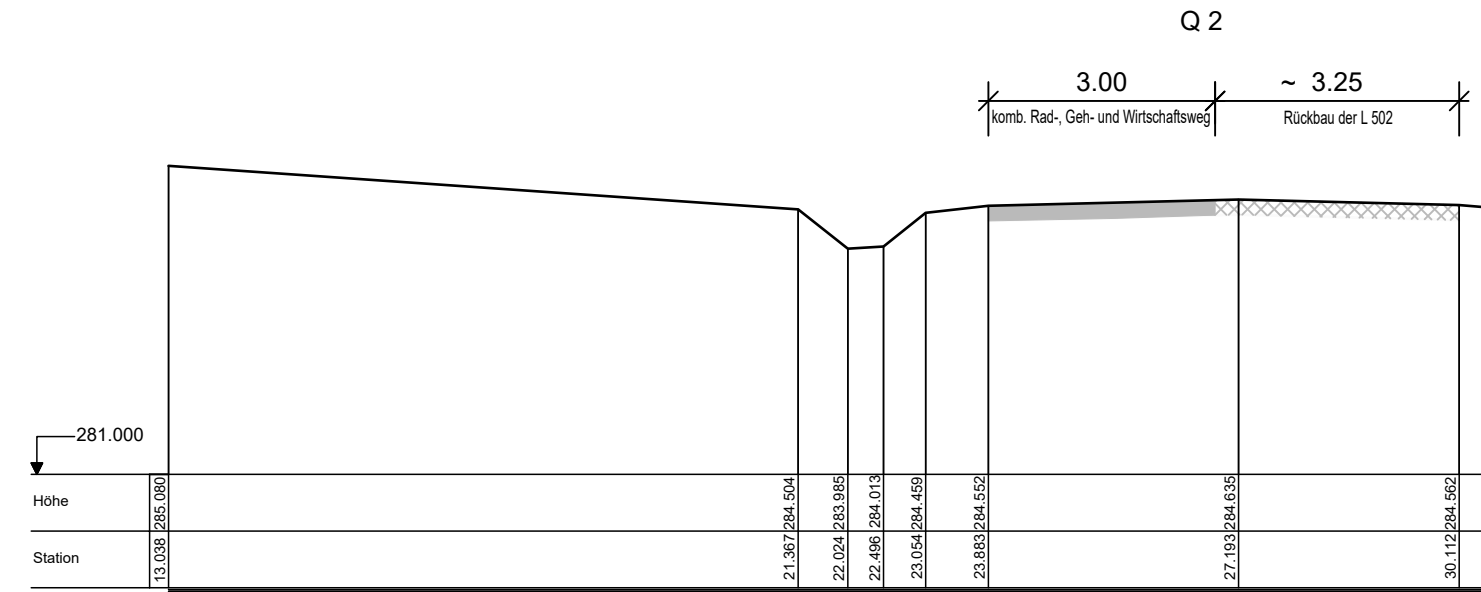



Bestandsprofile M.: 1:100


L 502

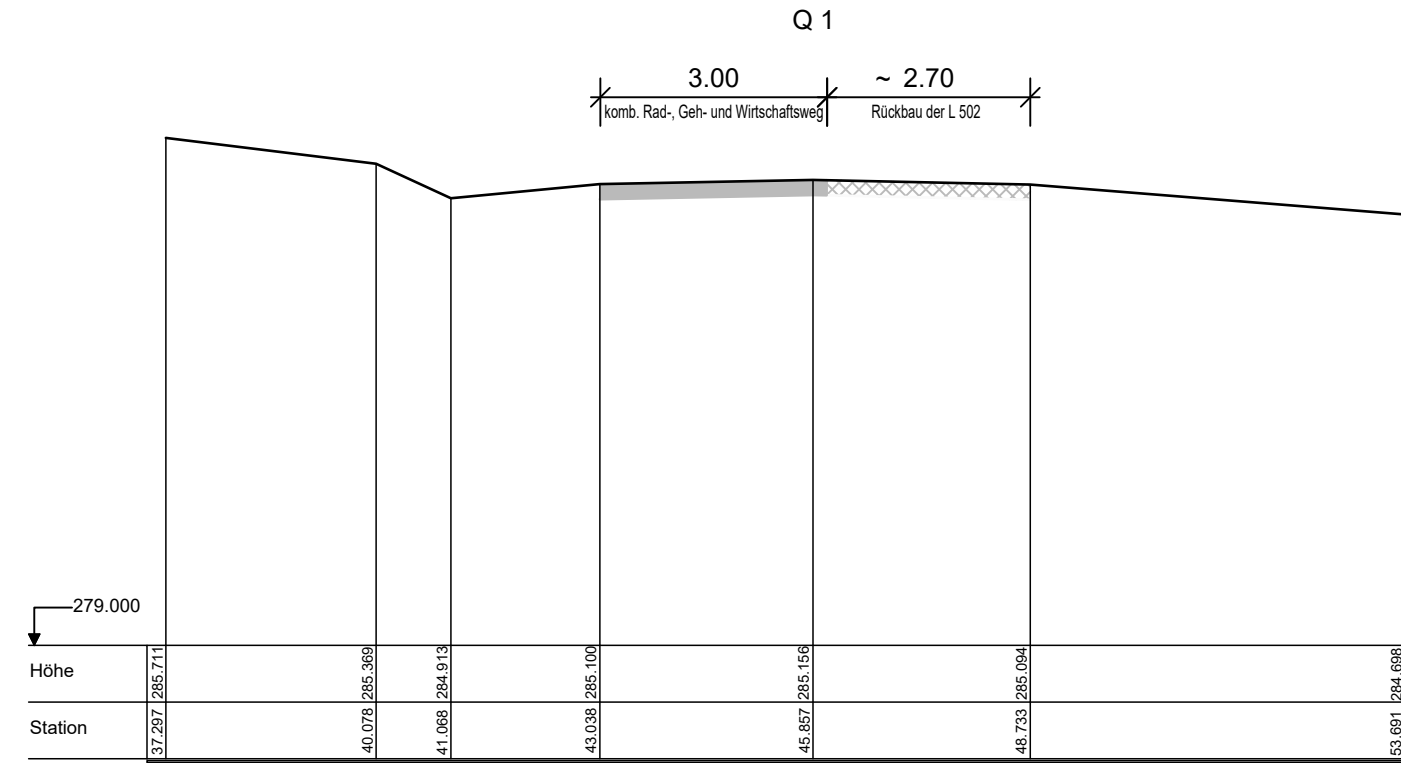


c			
b			
a			
Nr.	Art der Änderung	Datum	Name

1

Entwurfsbearbeitung: SCHÖNHOFEN Ingenieure Hertelsbrunnring 5 67657 Kaiserslautern Tel.: 06 31 / 3 41 24 - 0 Fax: 06 31 / 4 37 45 E-Mail: info@si-kl.de		Projekt-Nr.: 2007.044		
			Datum	Name
		bearbeitet:	Januar 2019	Berg A.
		gezeichnet:	Januar 2019	Matheis
geprüft:	Januar 2019	Berg A.		

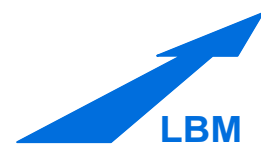	Landesbetrieb Mobilität Kaiserslautern Morlauerer Straße 20 67657 Kaiserslautern Tel.: 0631/3631-0 Fax: 0631/3631-225	Datum	Name	
		bearbeitet:	20.03.2019	Szupiluk
		gezeichnet:		
		geprüft:		

Planfeststellung

Straßenbauverwaltung:  Rheinland-Pfalz	Anlage: 16.1 Blatt-Nr.: 1 Bestandsprofile L 502
PROJIS-Nr.:	SAP-Nr.: A.32-05-0043.01
Maßstab: 1 : 100	

Unfallschwerpunkt-Beseitigung
B 270 / L 502 an der Breitenau

aufgestellt: Kaiserslautern, den 28.03.2019 gez. R.Lutz Dienststellenleiter	