Bachverlegung Hoheneckermühlbach
Querprofil CQ 2

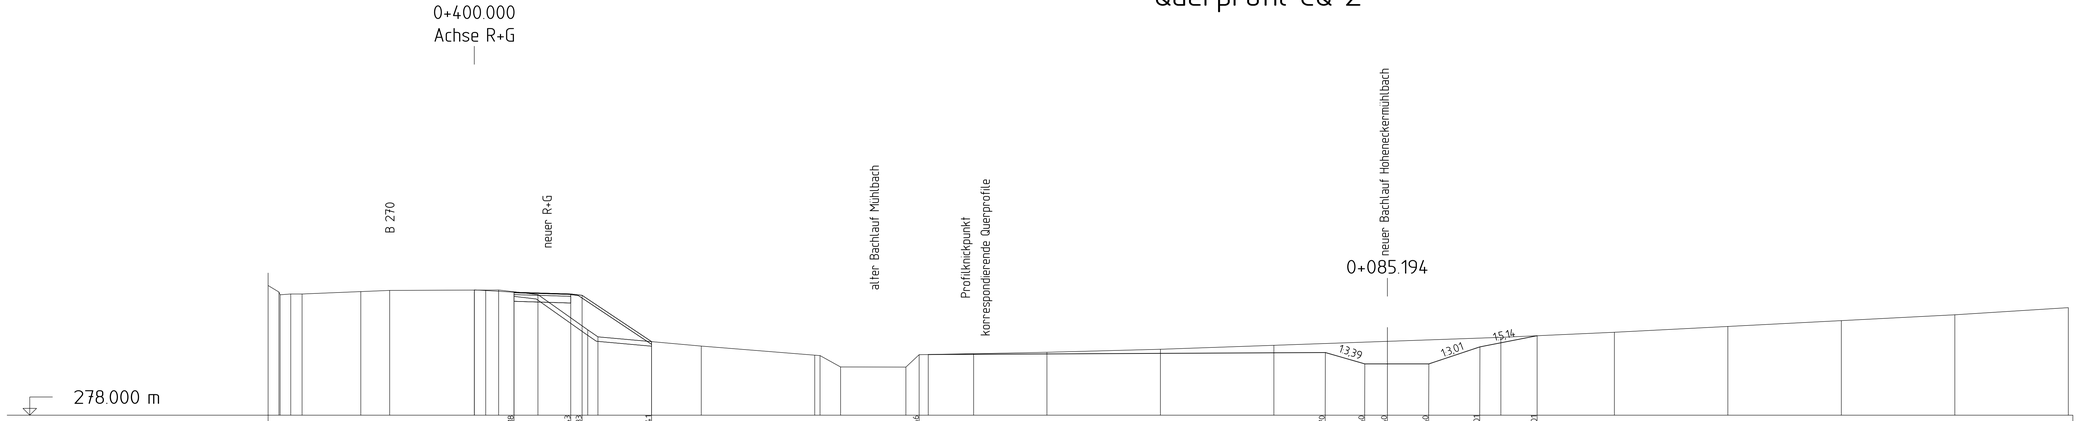

Nr.	Art der Änderung	Datum	Name
c			
b			
a			

1 2 3 4 5 6

Entwurfsbearbeitung:
SCHÖNHOFEN Ingenieure
Hertelsbrunnenring 5
67657 Kaiserslautern
Tel.: 06 31 / 3 41 24 - 0
Fax: 06 31 / 4 37 45
E-Mail: info@si-kl.de

Projekt-Nr.: 2007.044

	Datum	Name
bearbeitet:	Januar 2019	Nicklaus
gezeichnet:	Januar 2019	Metzger
geprüft:	Januar 2019	Nicklaus

Entwurfsbearbeitung:
LBM
Landesbetrieb Mobilität
Kaiserslautern
Morlauterer Straße 20
67657 Kaiserslautern
Tel.: 0631/3631-0
Fax: 0631/3631-225

	Datum	Name
bearbeitet:	20.03.2019	Szupiluk
gezeichnet:		
geprüft:		

Feststellungsentwurf

Straßenbauverwaltung:
RheinlandPfalz

Anlage: 18.3 Blatt-Nr.: 2

charakteristische Querprofile

PROJIS-Nr.: SAP-Nr.: A.32-05-0043.01 Maßstab: 1 : 100

Unfallschwerpunkt-Beseitigung
B 270 / L 502 an der Breitenau

aufgestellt:
Kaiserslautern, den 28.03.2019

gez. R.Lutz
Dienststellenleiter