


Grunderwerb:

- für den Straßenbau zu erwerbende Fläche
- vorübergehend in Anspruch zu nehmende Fläche
- Grunderwerb nachrichtlich (öffentliches Eigentum)
- dauernd zu belastenden Fläche

3/32112/4.345 m² Flur / Flurstück / Größe des Flurstücks
 1/01/1 345 m² lfd. Nr. im Grunderwerbsverzeichnis / Größe der Teilfläche
 Teilfläche des Flurstücks
 lfd. Nr. des betroffenen Flurstücks
 Nr. des Grunderwerbsplanes
 Zusammengehörigkeitspfad
 Gemarkungsgrenze
 Flurgrenze
 116 Flurstücksnummer
 12 Schutz von Vegetationsbeständen

| Nr. | Art der Änderung | Datum | Name |
|-----|------------------|-------|------|
| c | | | |
| b | | | |
| a | | | |

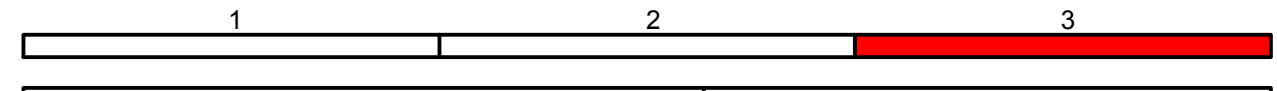

| | | | | |
|--|-------------------------|-------------------|-----------------------|----------|
| Entwurfsbearbeitung: Königsbahnstraße 5 66538 Neunkirchen Tel.: 06821-9062-0 Fax: 06821-9062-62 Internet: www.ing-kohls.de E-Mail: plan@ing-kohls.de | ingegruppe KOLHS | Projekt-Nr.: 5622 | Datum | Name |
| | | | bearbeitet: Juni 2019 | S. Knapp |
| | | | gezeichnet: Juni 2019 | E. Lang |
| | | | geprüft: Juni 2019 | G. Kohls |

| | | | |
|------------------------------------|--|-------------|------|
| Entwurfsbearbeitung: LBM | Landesbetrieb Mobilität Kaiserslautern Mörliener Str. 20 67657 Kaiserslautern Tel: 0631/9631-0 Fax: 0631/3631-225 | Datum | Name |
| | | bearbeitet: | |
| | | gezeichnet: | |
| | | geprüft: | |

FESTSTELLUNGSENTWURF

| | |
|---|--|
| Straßenbauverwaltung: Rheinland-Pfalz | Unterlage: 10.1 Blatt-Nr.: G.3 Grunderwerbsplan |
| PROJ-Nr.: | SAP-Nr.: A.62-02-0027.01 Maßstab: 1:1000 |

B 270
Bau einer Ortsumgehungsstraße
Olsbrücken

| | |
|--|--|
| aufgestellt: Kaiserslautern, den 29.08.2019 | |
| gez. R.Lutz | |
| Dienststellenleiter | |