
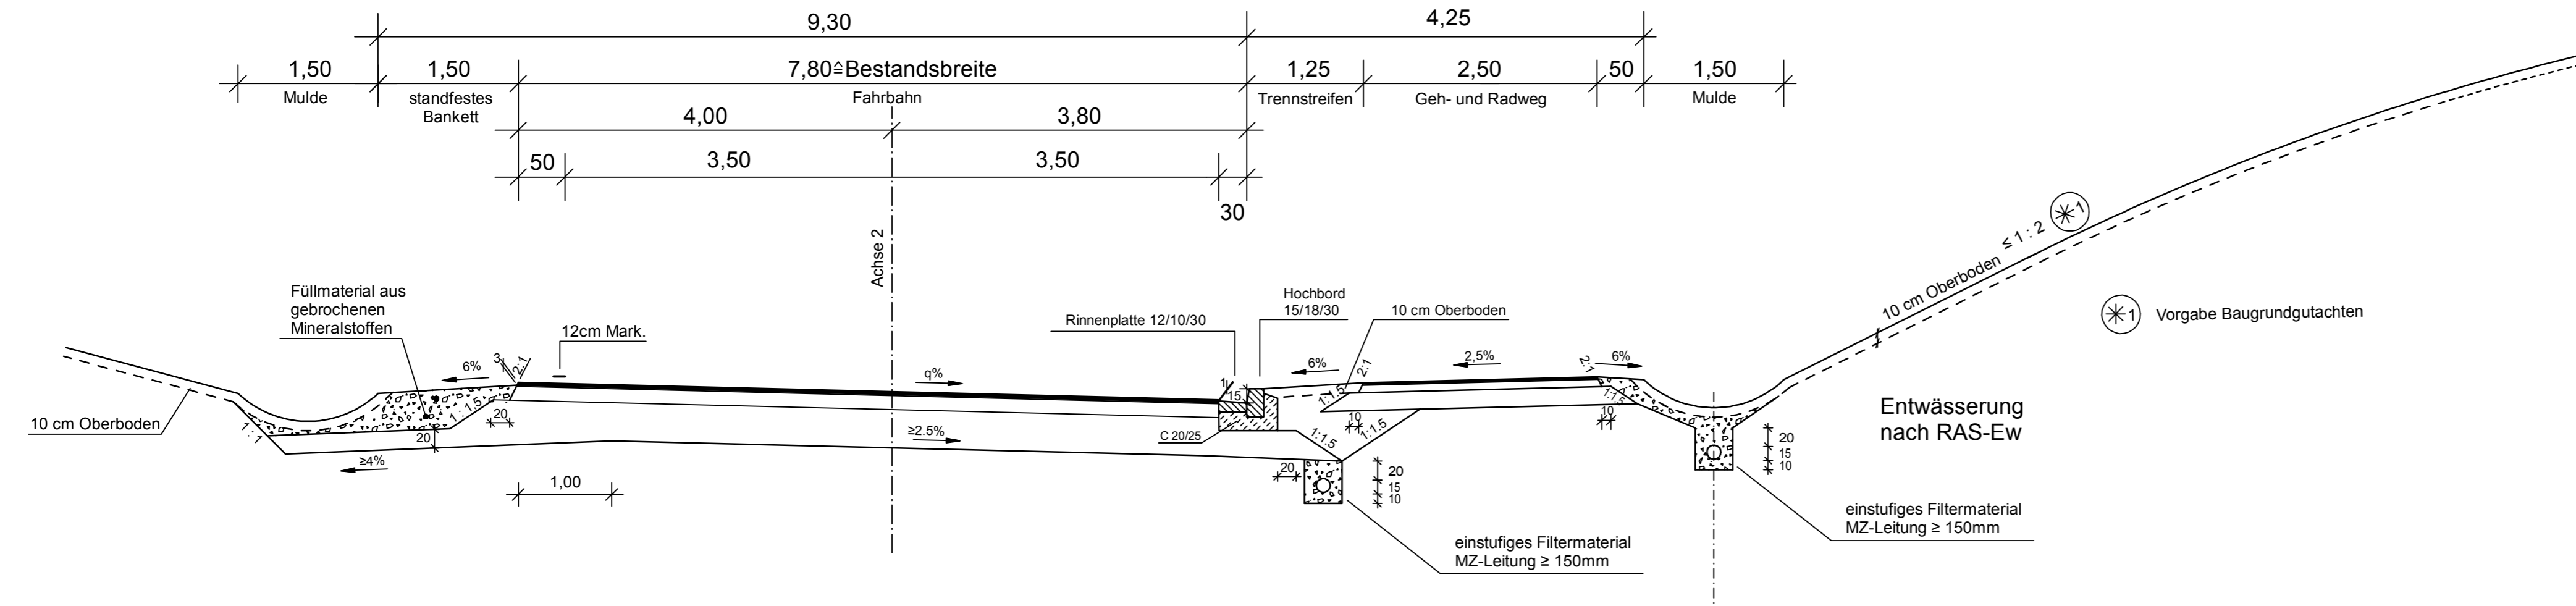


Regelquerschnitt Achse 2 + 3
nach RAL 2012
Belastungsklasse Bk1,0 gem. RStO 12
M = 1 : 50

Böschungsausrundung gem. RAL 2012

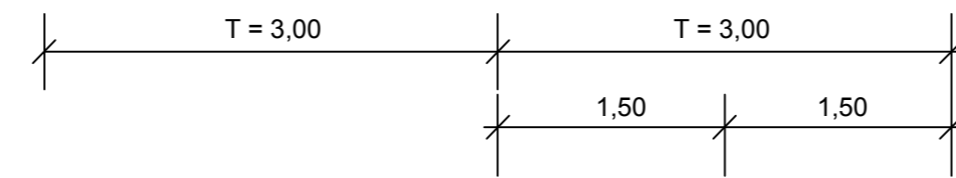


Fahrbahn nach RStO 12; (Tafel 1, Zeile 1)
und ZTV Asphalt-StB 07/13

- 4.0 cm Asphaltdeckschicht SMA 8 S
- 14.0 cm Asphalttragschicht AC 32 T N
- 42.0 cm Frostschuttschicht 0/32mm
- 60.0 cm


Geh- u. Radweg

- 2.5 cm Asphaltdeckschicht AC 5 D L
- 8.0 cm Asphalttragschicht AC 22 T L
- ≥ 19.5 cm Frostschuttschicht 0/22mm
- ≥ 30.0 cm

Draufsicht Fahrbahnteiler
M = 1 : 25

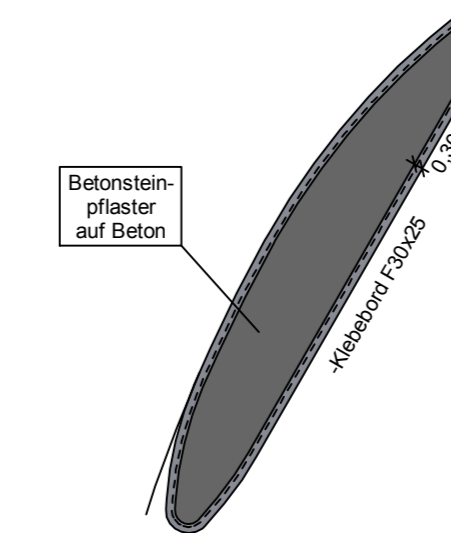

Detail Fahrbahnteiler
M = 1 : 50

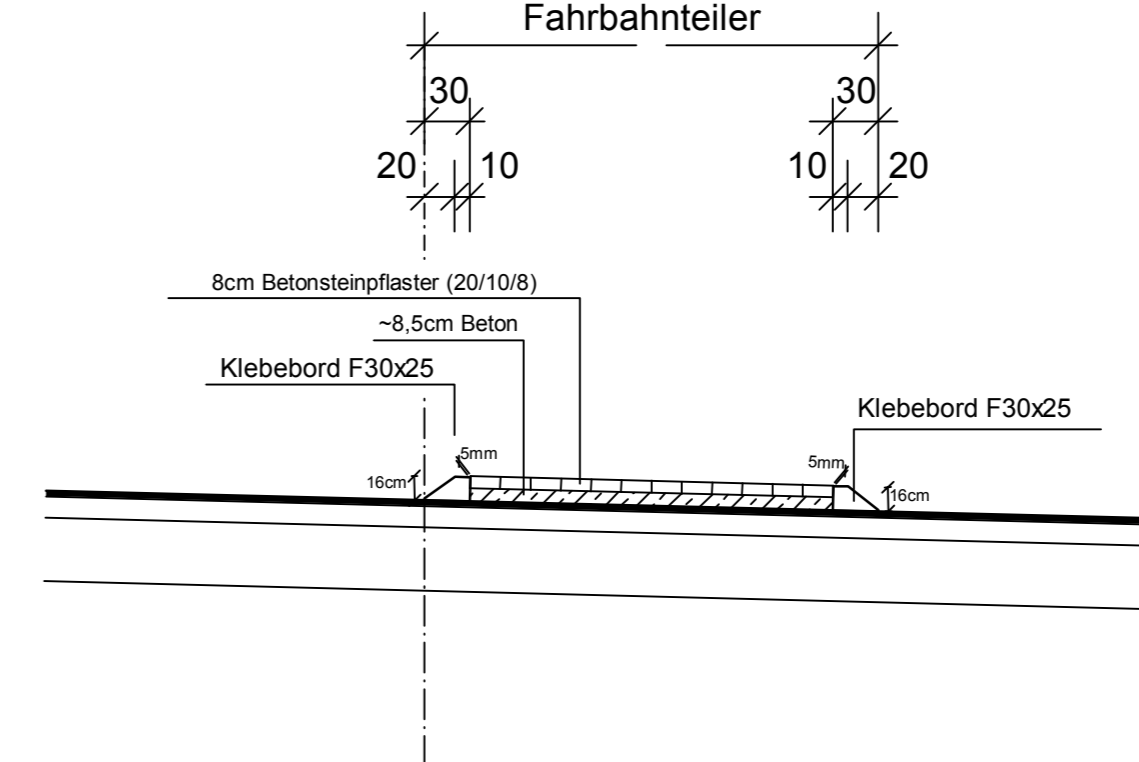

c			
b			
a			
Nr.	Art der Änderung	Datum	Name

Entwurfsbearbeitung: Königsbahnstraße 5 66538 Neunkirchen Tel.: 06821-9062-0 Fax: 06821-9062-52 Internet: www.ing-kohns.de E-Mail: plan@ing-kohns.de		Projekt-Nr.: 5622		
			Datum	Name
		bearbeitet:	Juni 2019	S. Knapp
		gezeichnet:	Juni 2019	J. Schneider
		geprüft:	Juni 2019	G. Kohns

	Landesbetrieb Mobilität Kaiserslautern Morlauterer Str. 20 67657 Kaiserslautern Tel: 0631/3631-0 Fax: 0631/3631-225		Datum	Name
		bearbeitet:		
		gezeichnet:		
		geprüft:		

FESTSTELLUNGSENTWURF

Straßenbauverwaltung: 	Unterlage: 14.2 Blatt-Nr.: RQ 2 Regelquerschnitt Anschluss Achse 2 und 3
PROJIS-Nr.:	SAP-Nr.: A.82-02-0027.01
Maßstab: 1 : 50 / 1 : 25	

B 270
Bau einer Ortsumgehungsstraße
Olsbrücken

aufgestellt: Kaiserslautern, den 29.08.2019 gez. R.Lutz Dienststellenleiter	
---	--