
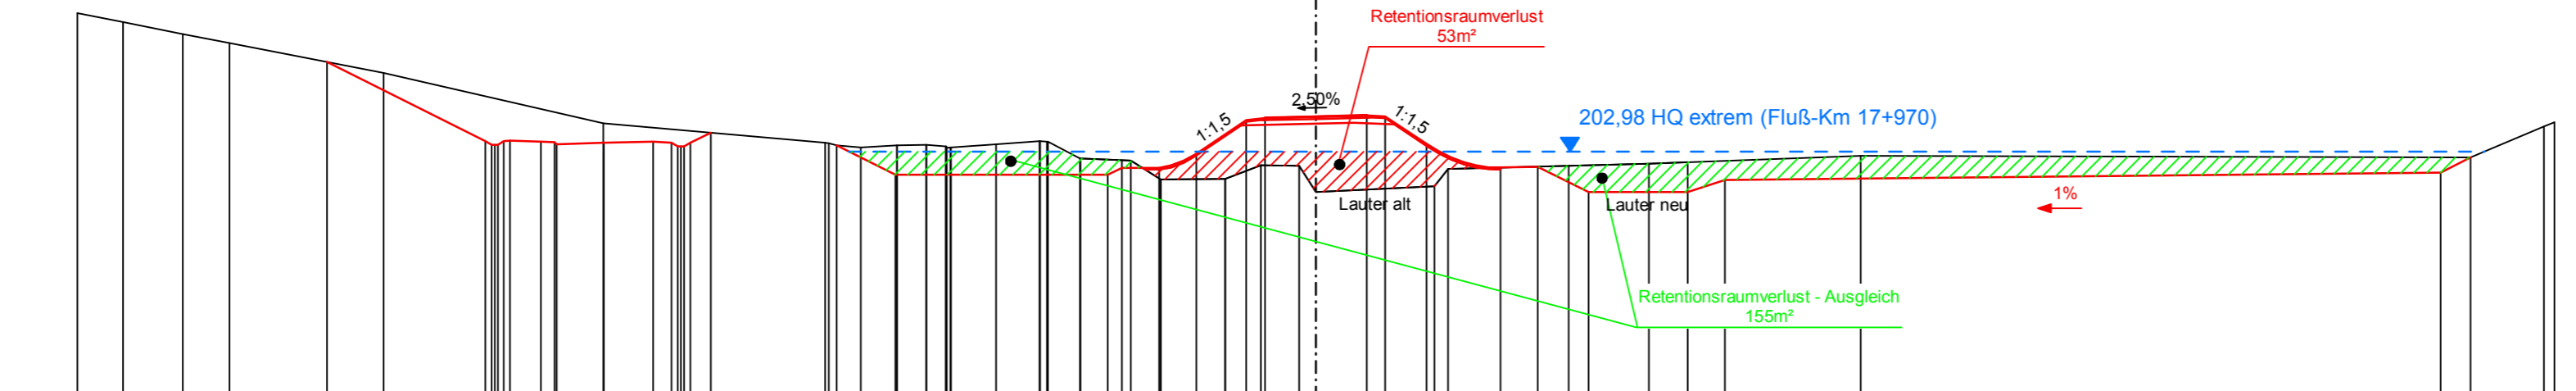



0+480,000


M = 1:500
 NN 183,00




Planung	79,827 210,217	67,955 203,831 66,555 203,550 66,705 203,530 65,955 203,831 65,955 203,861 62,455 203,795 61,305 203,582 57,505 203,677	53,505 203,777 52,005 203,687 51,505 203,387 51,005 203,387 50,505 203,687 48,862 204,508	38,706 203,475	33,957 201,10	16,821 201,10	15,662 201,679	12,662 201,679	9,662 202,816	5,607 205,519	4,107 205,699	4,107 205,729	0,000 205,832	4,107 205,935	4,107 205,905	5,607 205,815	8,920 203,606	14,920 201,685	17,920 201,763	22,036 199,705	30,036 199,705	33,036 200,705	90,790 201,283	93,225 202,500
Bestand	100,00 214,15 96,31 213,42 91,49 212,46 87,69 211,76	75,25 209,32	57,55 205,27	39,62 203,69 38,71 203,67 36,73 203,30	33,83 203,50	31,46 203,54 31,44 203,54 29,89 203,42 29,81 203,27 29,49 203,29 25,81 203,55	22,31 203,81 22,30 203,81 21,75 203,91 21,64 203,79	19,03 202,43 19,00 202,43 14,44 202,23 12,55 200,74	7,34 200,79	4,45 201,88	1,33 201,83	0,00 198,71	9,65 200,19 10,65 201,57	20,39 201,83	26,90 202,02	30,00 202,13	43,98 202,62	93,23 202,50	99,17 205,00 100,00 205,37					

c			
b			
a			
Nr.	Art der Änderung	Datum	Name

Entwurfsbearbeitung: Königsbahnstraße 5 66538 Neunkirchen Tel.: 06821-9062-0 Fax: 06821-9062-62 Internet: www.ing-kohns.de E-Mail: plan@ing-kohns.de		Projekt-Nr.: 5622		
			Datum	Name
		bearbeitet:	Juni 2019	T. Schlicker
		gezeichnet:	Juni 2019	J. Schneider
		geprüft:	Juni 2019	G. Kohns

Entwurfsbearbeitung: 	Landesbetrieb Mobilität Kaiserslautern Morlauterer Str. 20 67657 Kaiserslautern Tel: 0631/3631-0 Fax: 0631/3631-225	Datum	Name
		bearbeitet:	
		gezeichnet:	
		geprüft:	

FESTSTELLUNGSENTWURF

Straßenbauverwaltung: 	Unterlage: 16 Blatt-Nr.: SQ 1 Querprofil Retentionsraum Lauter
--	--

PROJIS-Nr.:	SAP-Nr.: A.82-02-0027.01	Maßstab: 1 : 500
-------------	--------------------------	------------------

B 270


Bau einer Ortsumgehungsstraße
 Olsbrücken

aufgestellt:
 Kaiserslautern, den 29.08.2019

gez. R.Lutz


.....
 Dienststellenleiter

M = 1:500
NHN 187,00

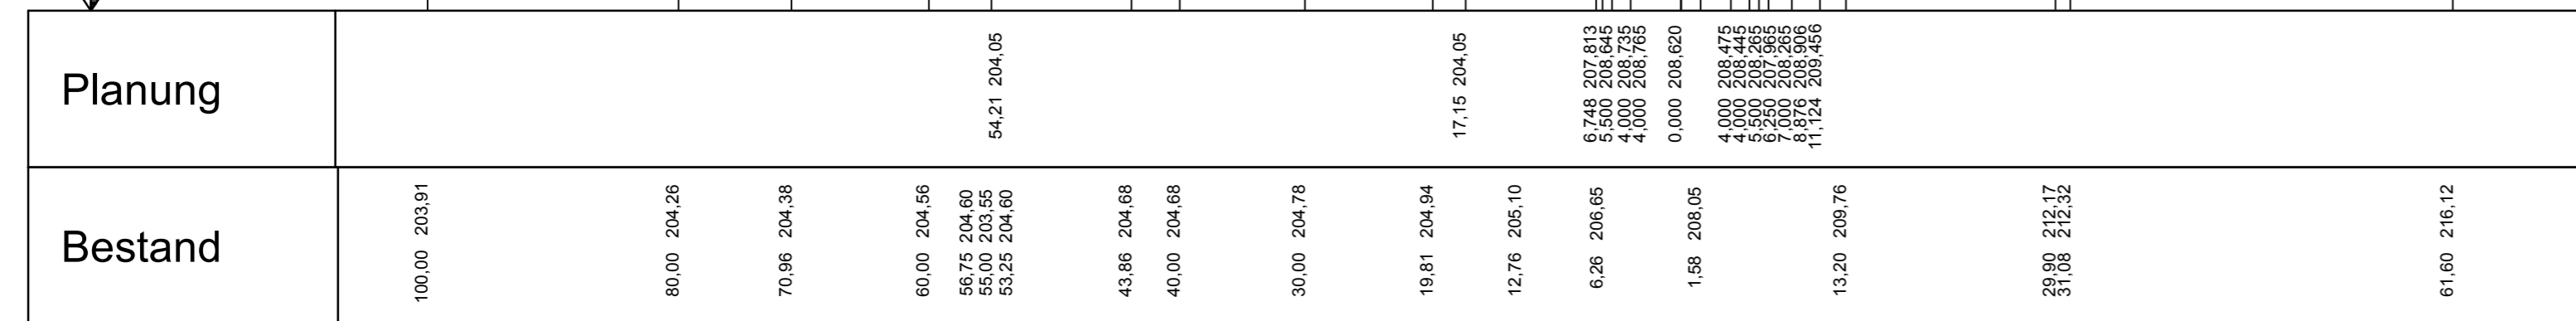


c			
b			
a			
Nr.	Art der Änderung	Datum	Name

Entwurfsbearbeitung:		Projekt-Nr.: 5622	
Königsbahnstraße 5 66538 Neunkirchen Tel.: 06821-9062-0 Fax: 06821-9062-62 Internet: www.ing-kohns.de E-Mail: plan@ing-kohns.de			
	Datum	Name	
bearbeitet:	Juni 2019	T. Schlicker	
gezeichnet:	Juni 2019	J. Schneider	
geprüft:	Juni 2019	G. Kohns	

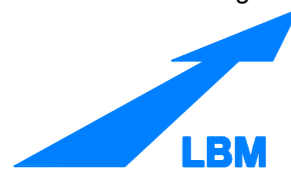Entwurfsbearbeitung:		Datum	Name
			
Landesbetrieb Mobilität Kaiserslautern Morlauterer Str. 20 67657 Kaiserslautern Tel: 0631/3631-0 Fax: 0631/3631-225		bearbeitet:	
		gezeichnet:	
		geprüft:	

FESTSTELLUNGSENTWURF

Straßenbauverwaltung:		Unterlage: 16	Blatt-Nr.: SQ 2
		Querprofil Retentionsraum Lauter	
PROJIS-Nr.:	SAP-Nr.: A.82-02-0027.01	Maßstab: 1 : 500	


B 270
Bau einer Ortsumgehungsstraße
Olsbrücken


aufgestellt:
Kaiserslautern, den 29.08.2019

gez. R.Lutz

.....
Dienststellenleiter

1+640,000

M = 1:500
 NHN 185,00

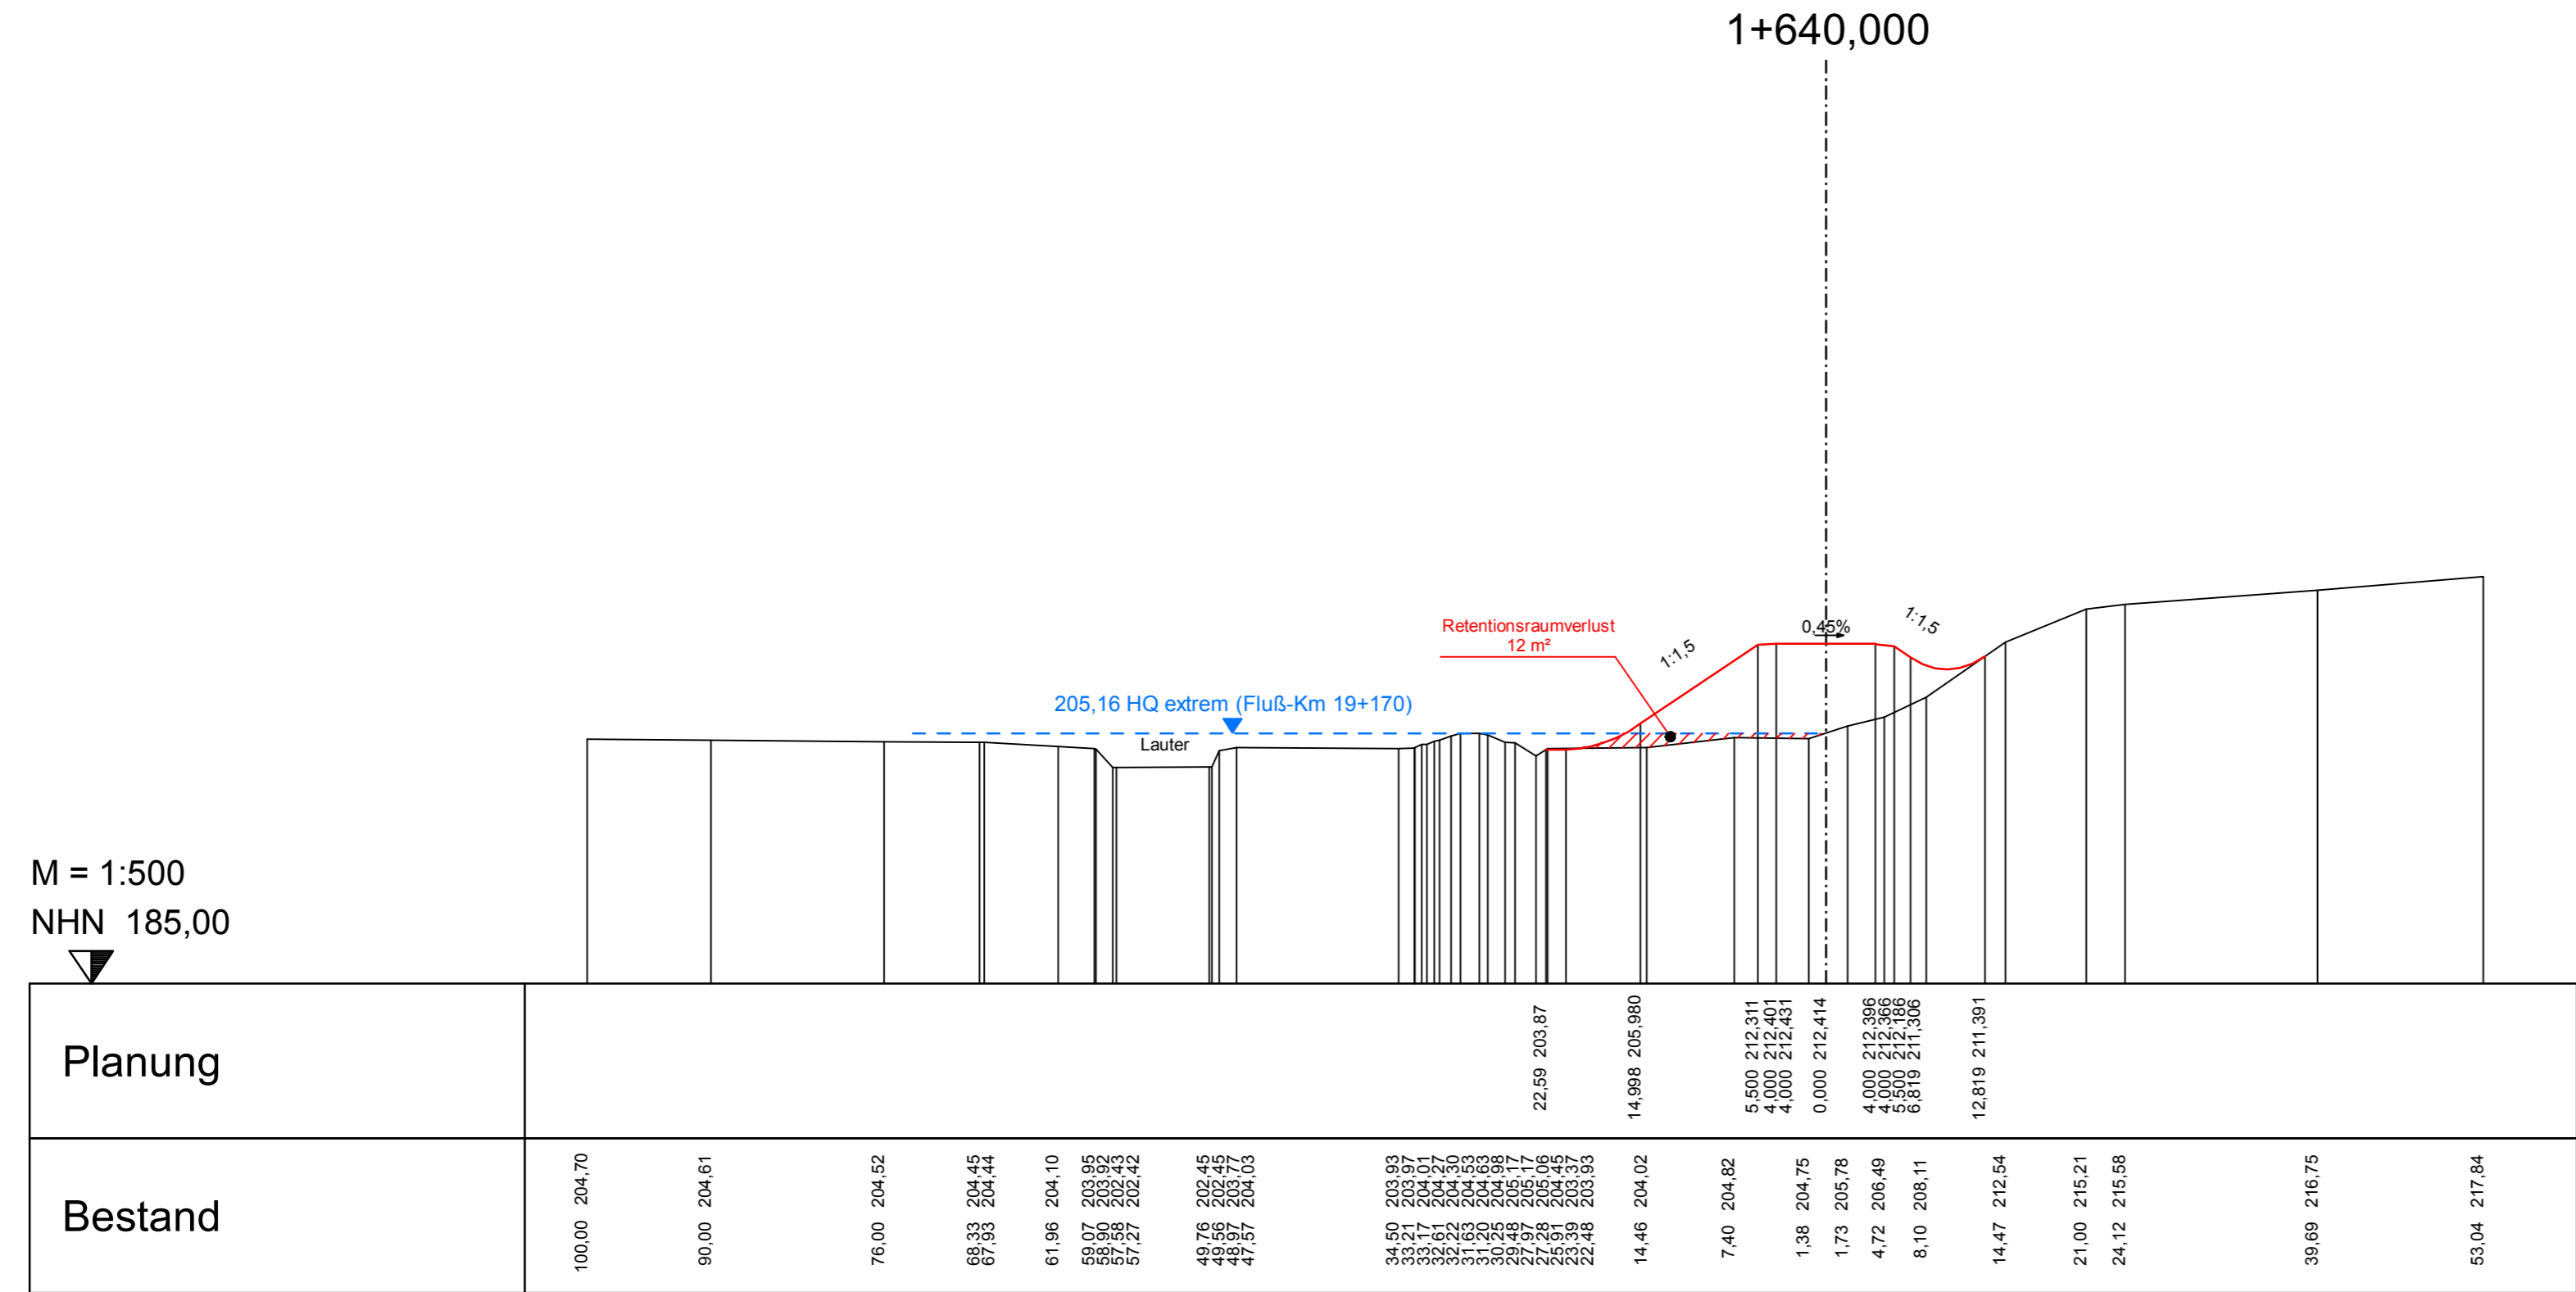



Planung	
Bestand	100,00	204,70	90,00	204,61	76,00	204,52	89,33	204,45	67,93	204,44	61,96	204,10	99,07	203,95	57,59	202,84	57,27	202,42	49,76	202,45	48,89	203,77	47,57	204,03	34,50	203,93	33,17	204,01	32,61	204,47	32,22	204,30	31,53	204,33	30,25	204,98	29,48	205,17	27,97	205,17	26,69	204,95	23,39	203,37	22,48	203,93	14,46	204,02	7,40	204,82	1,38	204,75	1,73	205,78	4,72	206,49	8,10	208,11	14,47	212,54	21,00	215,21	24,12	215,58	39,69	216,75	53,04	217,84

c			
b			
a			
Nr.	Art der Änderung	Datum	Name

Entwurfsbearbeitung:


Königsbahnstraße 5
 66538 Neunkirchen
 Tel.: 06821-9062-0
 Fax: 06821-9062-62
 Internet: www.ing-kohns.de
 E-Mail: plan@ing-kohns.de



Projekt-Nr.: 5622

	Datum	Name
bearbeitet:	Juni 2019	T. Schlicker
gezeichnet:	Juni 2019	J. Schneider
geprüft:	Juni 2019	G. Kohns

Entwurfsbearbeitung:

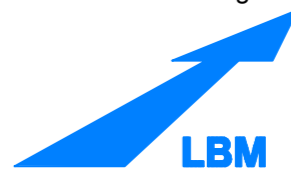


Landesbetrieb Mobilität
 Kaiserslautern
 Morlauterer Str. 20
 67657 Kaiserslautern
 Tel: 0631/3631-0
 Fax: 0631/3631-225

	Datum	Name
bearbeitet:		
gezeichnet:		
geprüft:		

FESTSTELLUNGSENTWURF

Straßenbauverwaltung:



Unterlage: 16 Blatt-Nr.: SQ 3
 Querprofil Retentionsraum Lauter

PROJIS-Nr.: SAP-Nr.: A.82-02-0027.01 Maßstab: 1 : 500

B 270

Bau einer Ortsumgehungsstraße
 Olsbrücken


aufgestellt:
 Kaiserslautern, den 29.08.2019

gez. R.Lutz

.....
 Dienststellenleiter

2+100,000

M = 1:500
NN 185,00

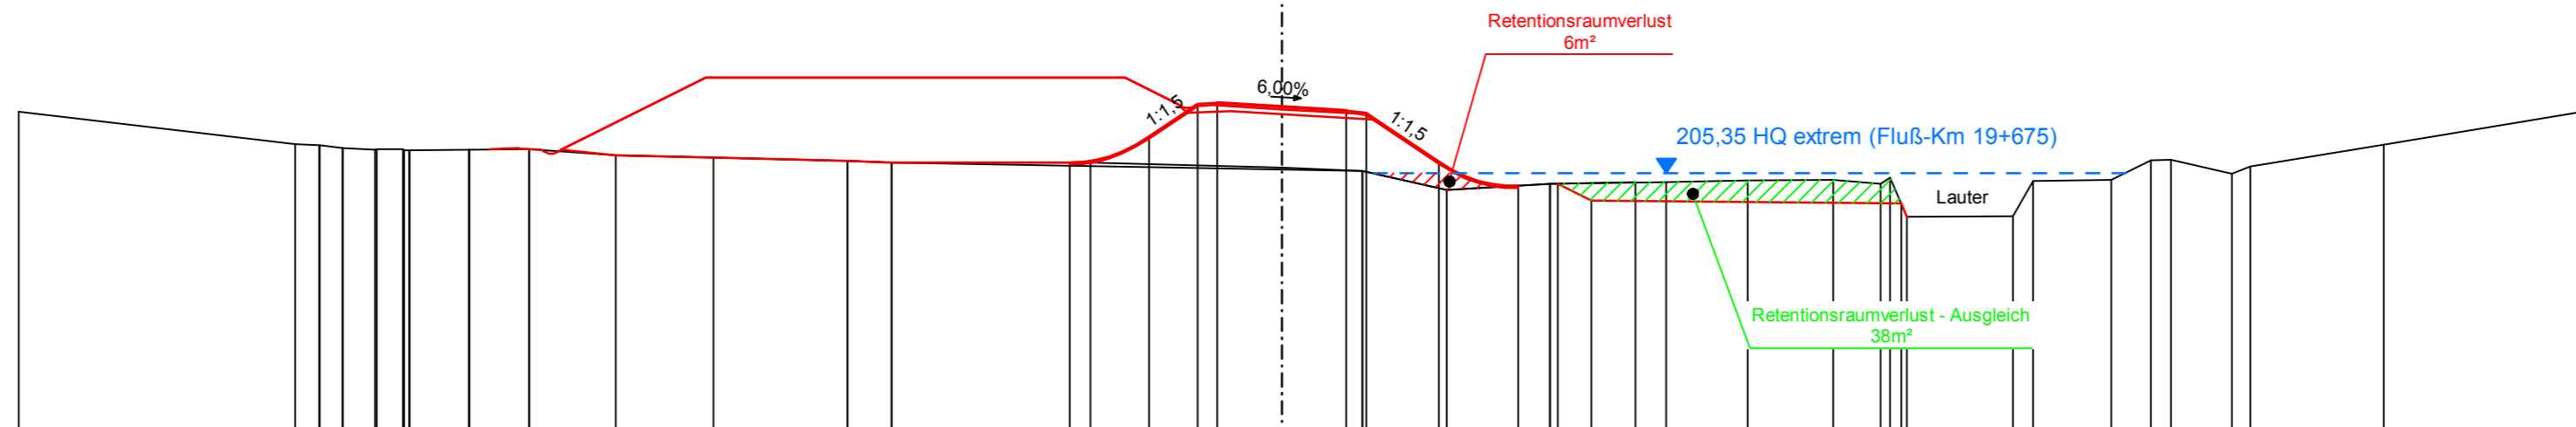

	Planung	Bestand
	16,083 206,168 10,083 208,131 6,386 210,595 4,886 210,685 4,886 210,715 0,000 210,422 4,886 210,128 4,886 210,098 6,386 209,918 11,913 206,234 17,913 204,412 20,913 204,564 23,471 203,285	95,75 210,00 74,78 207,55 72,98 207,47 74,20 207,54 71,17 207,34 68,75 207,14 68,59 207,19 66,56 207,09 66,11 207,08 61,80 207,15 57,05 207,19 50,48 206,72 43,07 206,52 32,92 206,27 29,57 206,18 14,49 206,17 0,00 205,78 6,11 205,53 12,52 204,09 20,33 204,55 26,80 204,66 29,15 204,69 35,32 204,81 41,81 204,85 45,40 204,55 47,39 202,96 55,43 202,10 56,93 204,78 62,86 204,83 65,90 206,33 67,40 206,38 72,03 205,30 73,40 205,87 83,54 207,50 98,59 210,00 100,00 210,26

c			
b			
a			
Nr.	Art der Änderung	Datum	Name

Entwurfsbearbeitung: Königsbahnstraße 5 66538 Neunkirchen Tel.: 06821-9062-0 Fax: 06821-9062-62 Internet: www.ing-kohns.de E-Mail: plan@ing-kohns.de		Projekt-Nr.: 5622		
			Datum	Name
		bearbeitet:	Juni 2019	T. Schlicker
		gezeichnet:	Juni 2019	J. Schneider
		geprüft:	Juni 2019	G. Kohns

Entwurfsbearbeitung: 	Landesbetrieb Mobilität Kaiserslautern Morlauterer Str. 20 67657 Kaiserslautern Tel: 0631/3631-0 Fax: 0631/3631-225		Datum	Name
		bearbeitet:		
		gezeichnet:		
		geprüft:		

FESTSTELLUNGSENTWURF

Straßenbauverwaltung: 	Unterlage: 16 Blatt-Nr.: SQ 4 Querprofil Retentionsraum Lauter
PROJIS-Nr.:	SAP-Nr.: A.82-02-0027.01
	Maßstab: 1 : 500

<h1>B 270</h1> <p>Bau einer Ortsumgehungsstraße Olsbrücken</p>	
aufgestellt: Kaiserslautern, den .29.08.2019..... gez. R.Lutz Dienststellenleiter	