


**Grunderwerb:**

- Grunderwerb nachrichtlich (öffentl. Eigentum)
- für den Straßenbau zu erwerbende Fläche
- für Dritte zu erwerbende Fläche
- für landschaftsplanerische Maßnahmen zu erwerbende Flächen
- vorübergehend in Anspruch zu nehmende Fläche
- dauernd zu beschränkende Fläche

2.34.1 345 m² Ifd. Nr. im Grunderwerbsverzeichnis / Größe der Teilfläche  
 Teilfläche des Flurstückes  
 Ifd. Nr. des betroffenen Flurstückes  
 Nr. des Grunderwerbsplanes

Zusammengehörigkeitsstreifen  
 Gemeindegrenze  
 Gemarkungsgrenze  
 Bestandsschutz

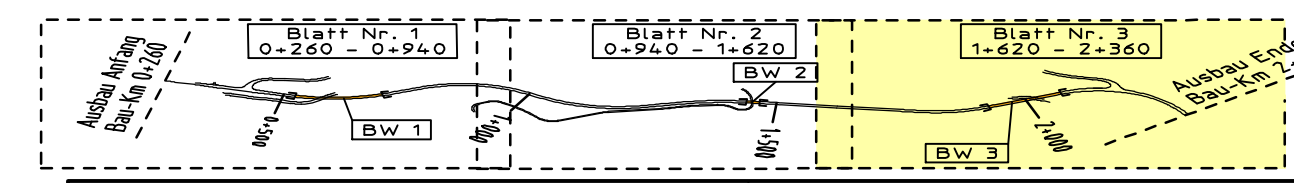


Entwurfsbearbeitung	Projekt-Nr.: 5622	Datum	Zeichen
Königsbahnstraße 5 65538 Neunkirchen Tel.: 06821-9062-0 Fax: 06821-9062-62 Internet: www.ing-kohns.de E-Mail: plan@ing-kohns.de	ingehne Gruppe KOHNS	bearbeitet: Dez. 2014	S. Knapp
		gezeichnet: Dez. 2014	J. Schneider
		geprüft: Dez. 2014	U. Krumm

**FESTSTELLUNGSENTWURF**

**Rheinland-Pfalz**

Landesbetrieb Mobilität  
Kaiserslautern  
Mortlauerer Str. 20 67657 Kaiserslautern  
Tel. 0631/3631-0 Fax: 0631/3631-225

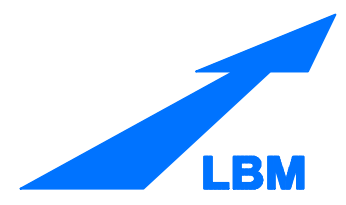

<b>B 270-n</b>	Unterlage: 10.1
<b>Umgehung Olsbrücken</b>	Blatt Nr.: G3
	Maßnahmen Nr.: A.82-02-0027.01
	bearbeitet: Datum Name
	gezeichnet: Datum Name
	geprüft: Datum Name
Bau-Km 1+620 - Bau-Km 2+360	Grunderwerb: Maßstab 1: 1000
	von NK: 6411 024 nach NK: 6411 044

Entwurfsprüfung:	Datum	Name
Straßenplanung:	04.12.2015	Deutsch
Landespflege:		
Wasserwirtschaft:		
Immissionsschutz:		
Fachgruppenleiter Planung:	07.12.2015	Zodet
Nr. Art der Änderung	Datum	Name
1		
2		
3		
4		

aufgestellt  
Kaiserslautern, den 07.12.2015

gez. R. Lutz  
Gesamtleiter

Grundplan hergestellt:	Ergänzungen:
Aufnahme: OK1, 2005 Holzner	
Feldvergleich:	
Kataster:	