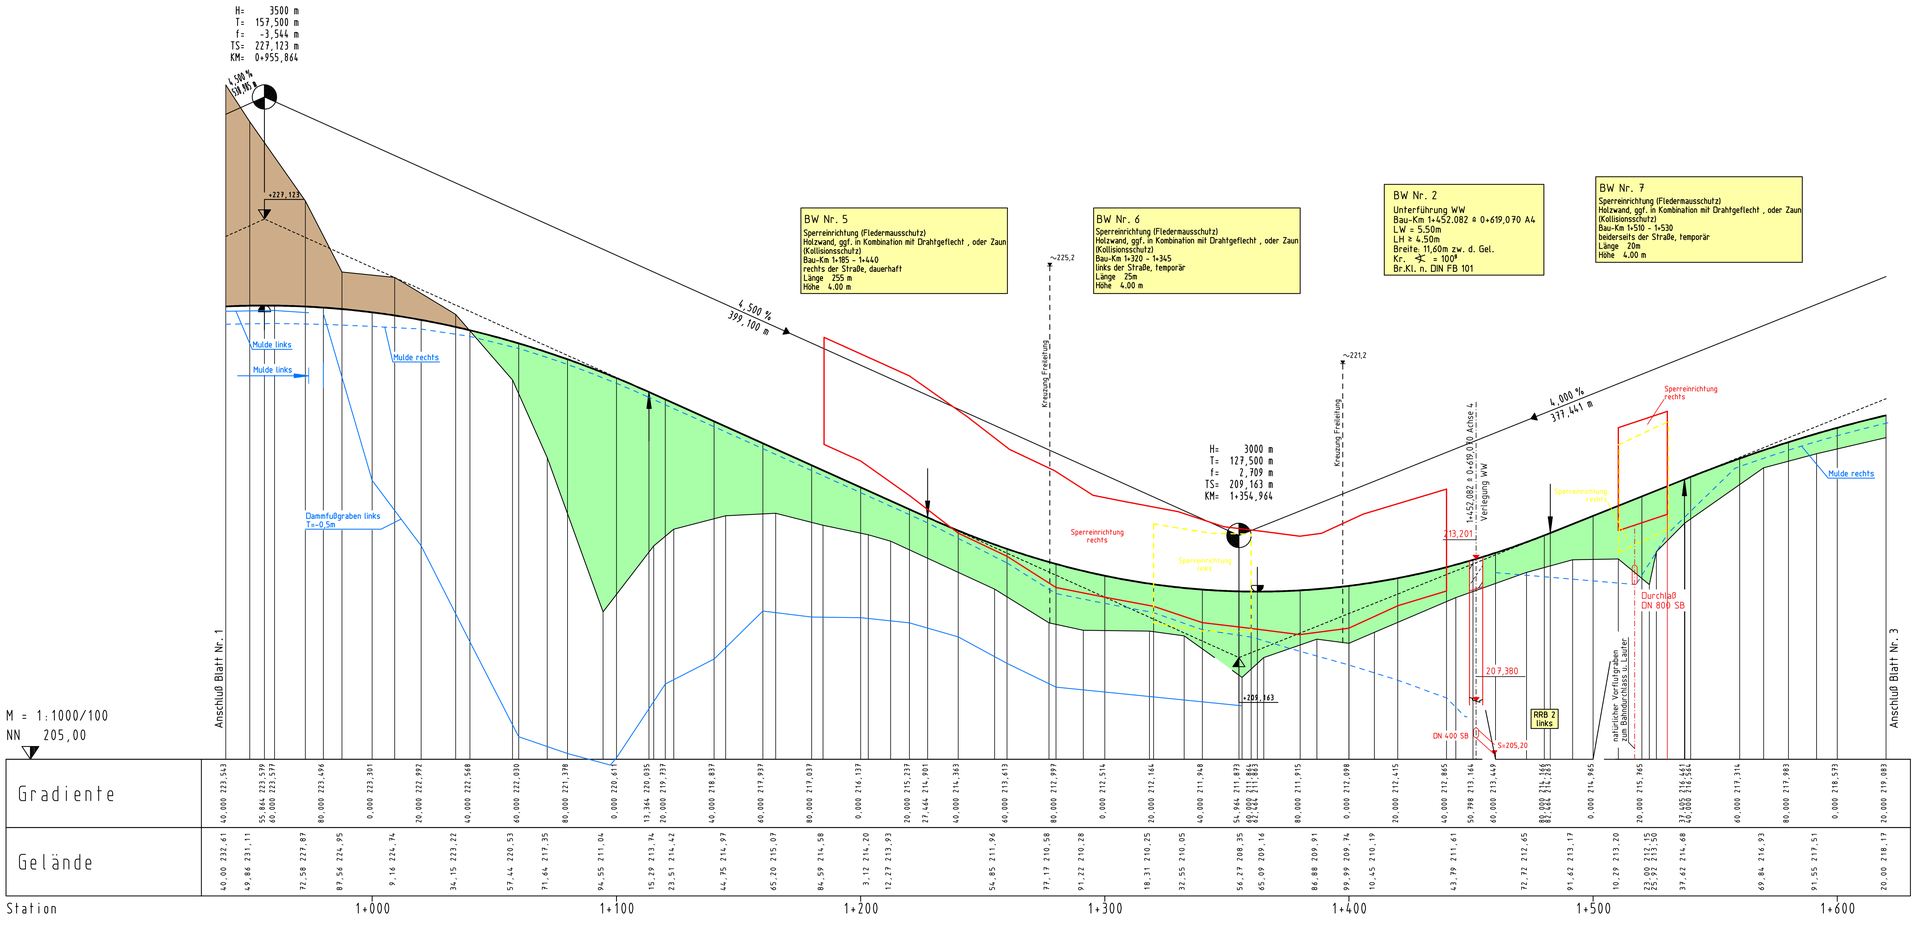

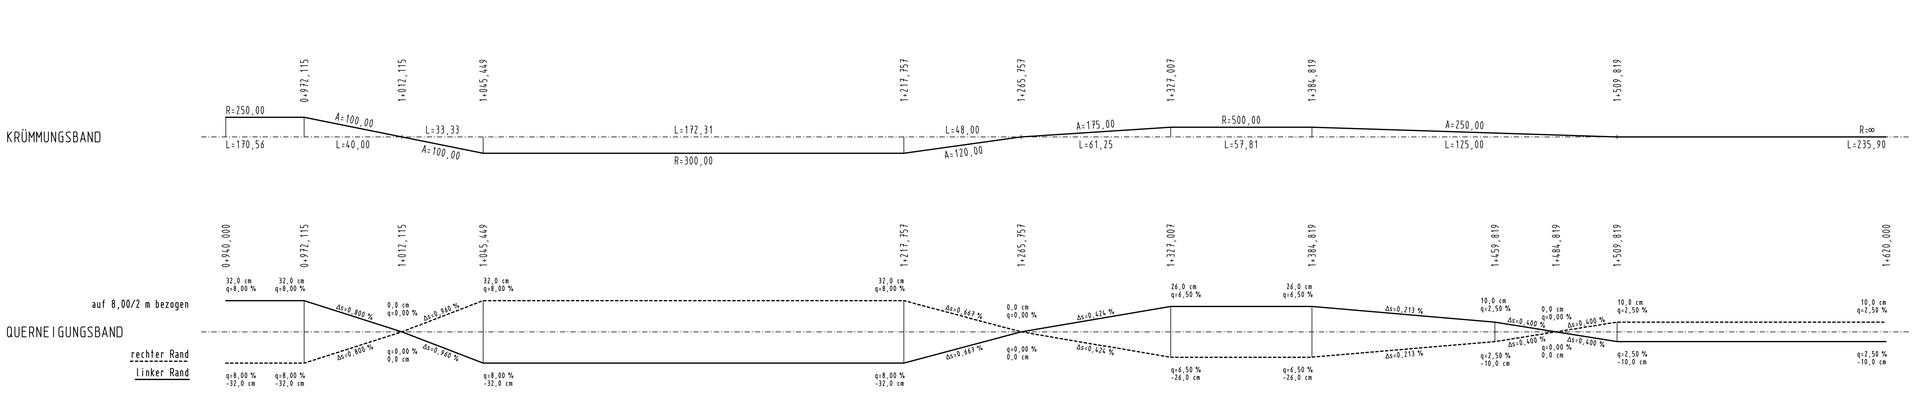

Entwurfsbearbeitung:	Projekt-Nr.: 5622		
Königsbahnstraße 5 66538 Neunkirchen Tel.: 06821-9062-0 Fax: 06821-9062-62 Internet: www.ing-kohns.de E-Mail: plan@ing-kohns.de		Datum	Zeichen
Ingenieurgruppe KOHNS PLAN Kohns PLAN GmbH	bearbeitet:	Dez. 2014	S. Knapp
	gezeichnet:	Dez. 2014	J. Schneider
	geprüft:	Dez. 2014	

FESTSTELLUNGSENTWURF

Rheinland-Pfalz

Landesbetrieb Mobilität
Kaiserslautern
Morlauterer Str. 20 67657 Kaiserslautern
Tel: 0631/3631-0 Fax: 0631/3631-225

LBM

B 270-n

Umgehung Olsbrücken

Unterlage :	6
Blatt Nr.:	H 2
Maßnahmen Nr.:	A_B2-02-0027.01

	Datum	Name
bearbeitet:		
gezeichnet:		
geprüft:		

Höhenplan B270 Achse 1 Maßstab 1:1000/100
von NK: 6411 024 nach NK: 6411 044

Entwurfsprüfung:	Datum	Name
Straßenplanung:	04.12.2015	Deutsch
Landespflege:		
Wasserwirtschaft:		
Immissionsschutz:		
Fachgruppenleiter Planung:	07.12.2015	Zodet

Nr.	Art der Änderung	Datum	Name
1			
2			
3			
4			

aufgestellt
Kaiserslautern, den 07.12.2015

gez. R. Lutz
Dienststellenleiter