


Zeichenerklärung

3.65.1 250,50m ²	zu erwerbende Fläche	3.65.1	Nr. des Grunderwerbsverzeichnisses
3.65.1 125,75m ²	vorübergehend in Anspruch zu nehmende Fläche (VIA)	3.	Nr. des Grunderwerbsplans
	VIA plus Mehrfläche Wendestreifen	65.	Nr. des Flurstückes
3.65.1	Eigentum der öffentlichen Hand	1	Teilfläche des Flurstückes
			Grundstücksgrenze

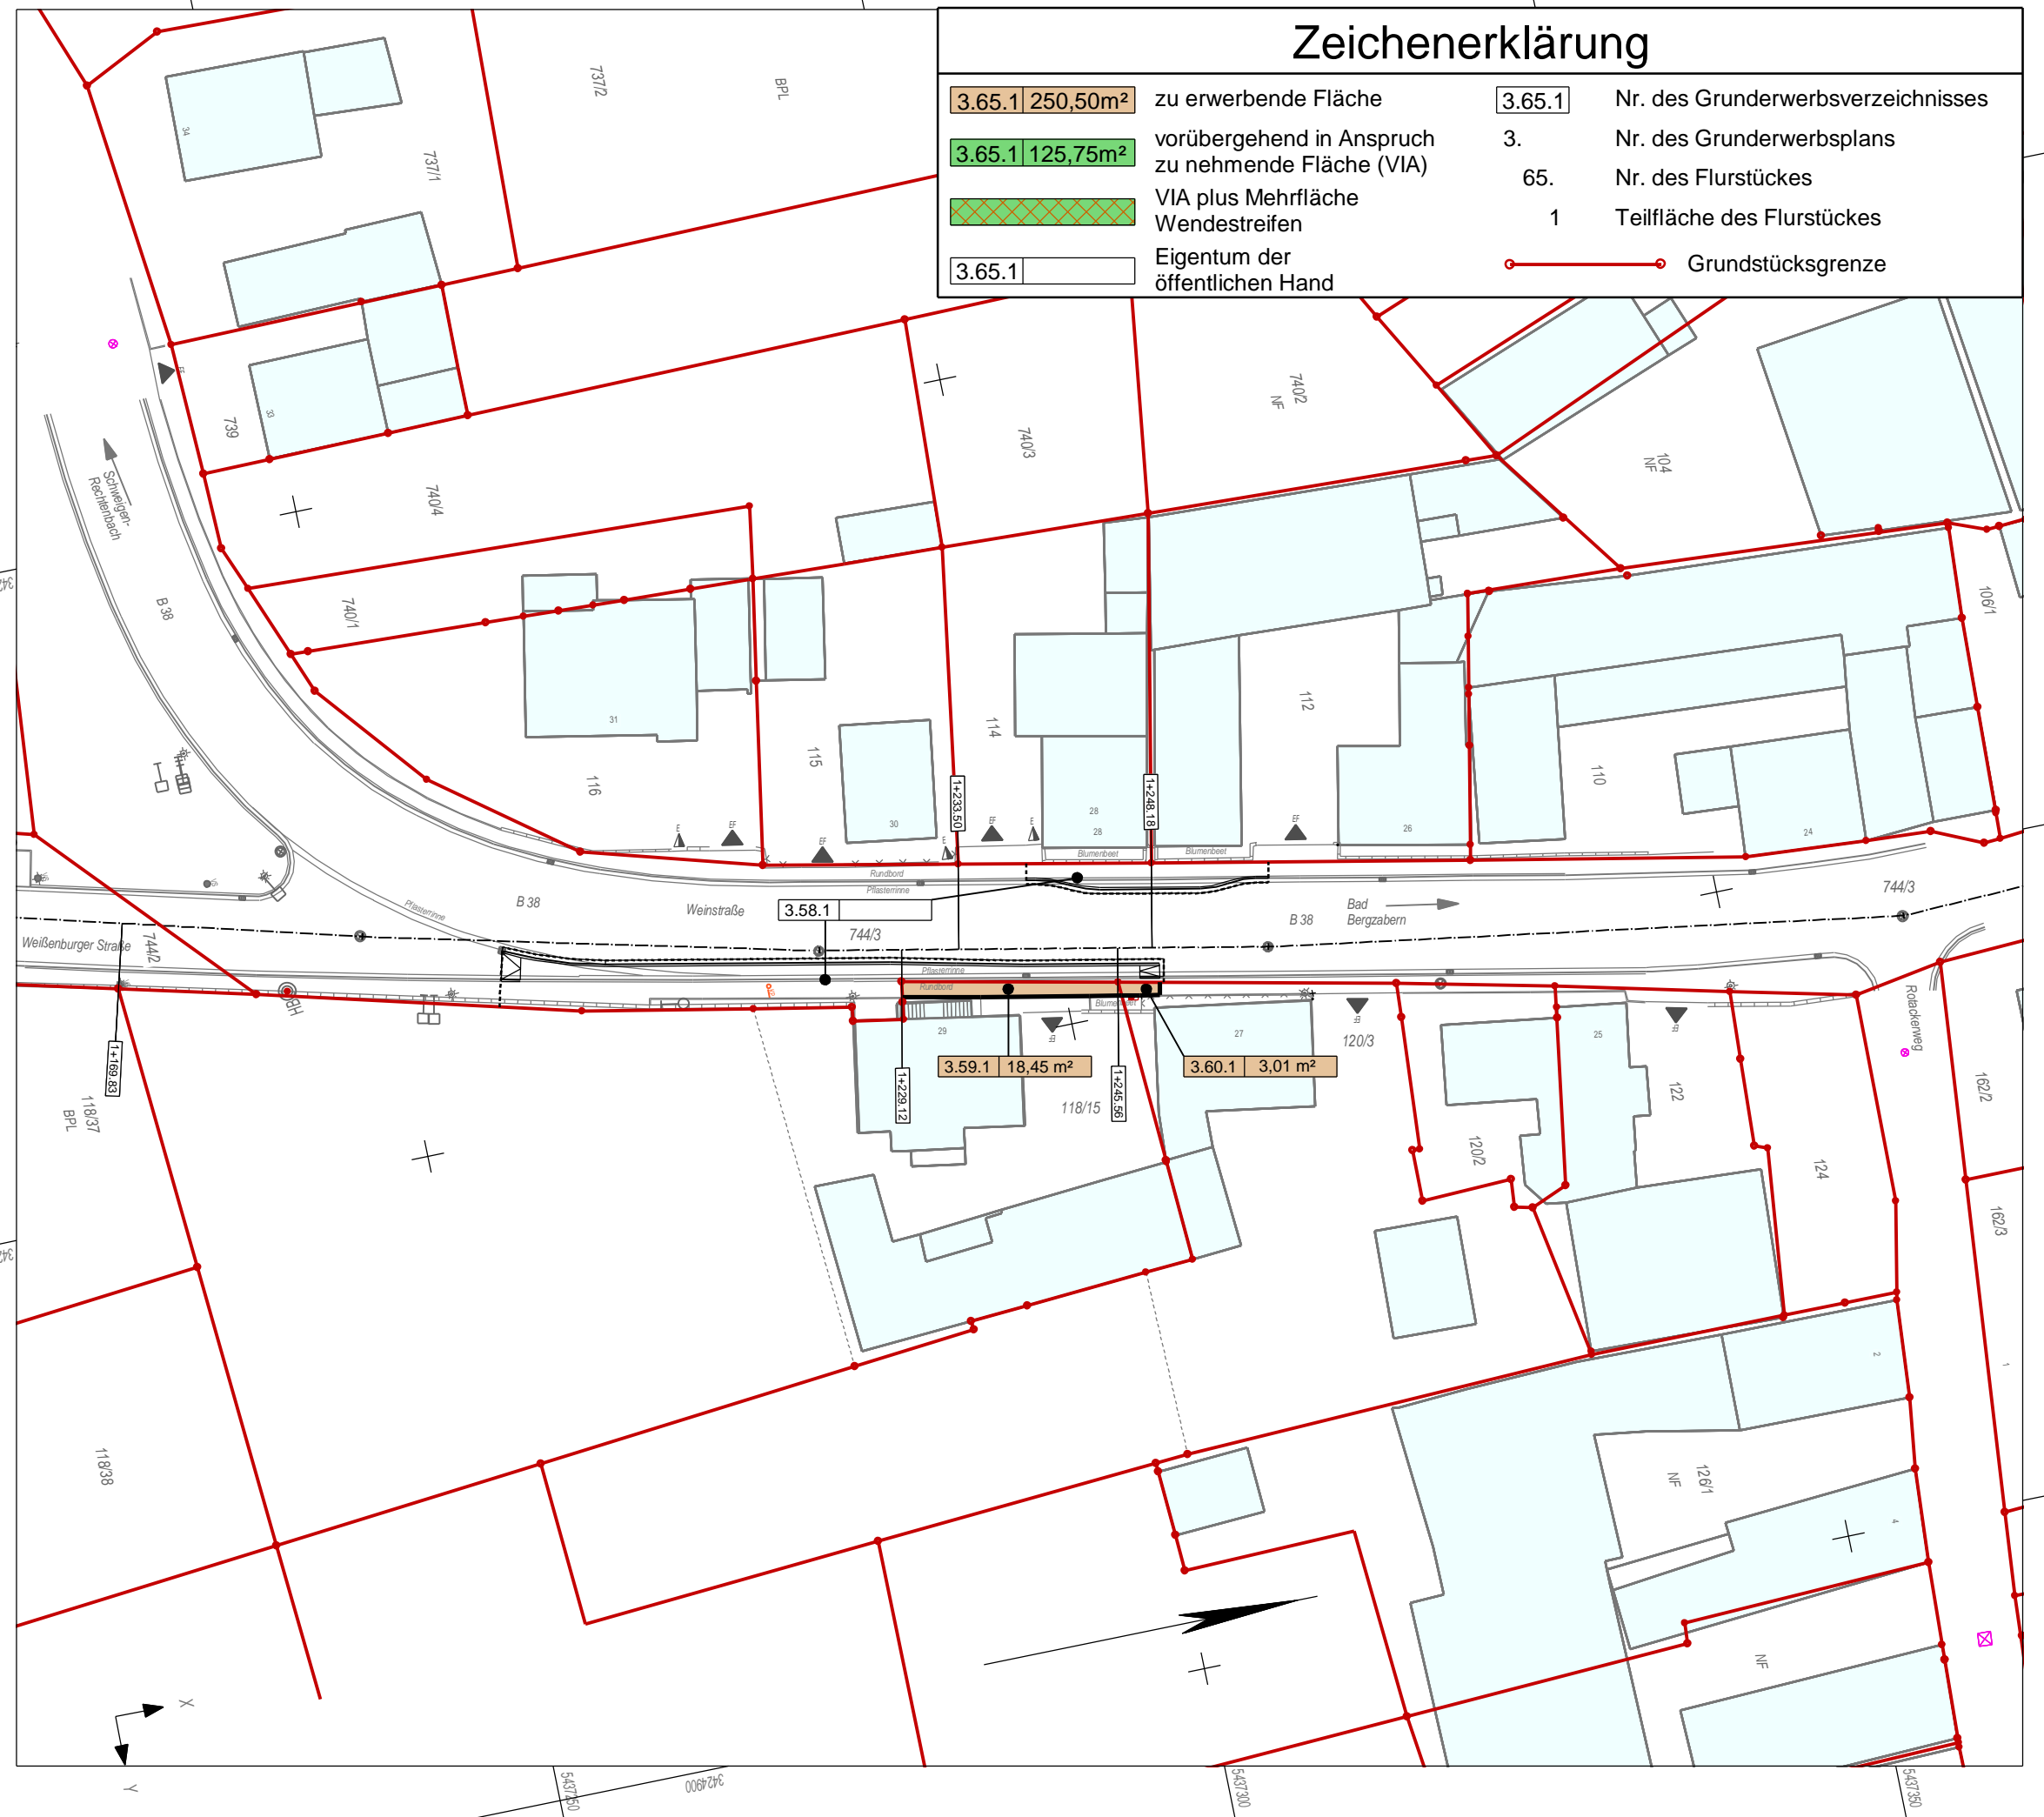

Entwurfsbearbeitung: Ludwigshafen, 21.01.2015	Projekt-Nr.: 107-188 / 4_GE_14	
 INGENIEURBÜRO Verkehrswesen und Wasserwirtschaft KRUG 67061 Ludwigshafen Tel.: 0621/587110-0 Wittelsbachstraße 13 Fax: 0621/587110-20	Datum	Zeichen
	bearbeitet: 11/11	Die
	gezeichnet: 11/11	Fr
	geprüft: 11/11	Kr

PLANFESTSTELLUNGSVERFAHREN

Rheinland-Pfalz

 Landesbetrieb Mobilität
 Speyer
 St.Guido-Str. 17 67346 Speyer
 Tel: 06232/626-0 Fax: 06232/626-1102/3/4

B 38
 Ausbau zwischen Schweigen-Rechtenbach
 und Bad Bergzabern durch den
 Bau eines Rad- Gehweges
 Abschnitt 2

Unterlage:	10	
Blatt Nr.:	3	
Maßnahmen Nr.:		
	Datum	Name
bearbeitet		
gezeichnet		
geprüft		
Grunderwerbsplan Maßstab 1: 500		
von NK: 6913009 nach NK: 6913018		

Entwurfsprüfung: LBM Speyer:	Datum	Name	
Straßenplanung:	01/2015	Trautmann	
Landespflege:			
Immissionsschutz:			
Nr.	Art der Änderung	Datum	Name
1	gemäß Prüfbericht vom 13.03.2012 und 21.06.2012	27.06.2012	Die
2	gemäß Prüfbericht vom 03.02.2014	21.02.2014	Die
3	gemäß Prüfbericht vom 25.06.2014	12.08.2014	Die
4			
5			
6			

Aufgestellt: Landesbetrieb Mobilität Speyer
 St. Guido-Straße 17, 67346 Speyer
 Tel. 0 62 32 / 626 - 0, Fax - 1104
 gez.: i. A. Thomas Krömer
 -Baurat-
 Speyer, den 22.01.2015