


Zeichenerklärung	
	Gepl. Abtrag
	Gepl. Auffüllung
	Anschluss an best. Wirtschaftsweg/Fahrbahn
	Gepl. SK
	Gepl. Fahrbahn
	Querprofilnummer
	Gradientenhochpunkt
	Gradiententiefpunkt
	Anfangs bzw. Endpunkt der Krüppen- oder Wannenausrundung
	Best. Gelände

Km	218,00 m ü. NN	219,66	219,64	219,75	220,08	220,11	220,68	221,07	221,47	222,45	222,72	223,29	224,04	224,24	224,52	224,83	224,84	224,92	224,89	224,77	224,72	224,67	224,65	224,54	224,40	224,30	224,24	224,21	224,22	224,23	224,27	224,36	224,48	224,64	224,84	225,08			
RGW rechter FBR		219,66	219,64	219,75	220,08	220,11	220,68	221,07	221,47	222,45	222,72	223,29	224,04	224,24	224,52	224,83	224,84	224,92	224,89	224,77	224,72	224,67	224,65	224,54	224,40	224,30	224,24	224,21	224,22	224,23	224,27	224,36	224,48	224,64	224,84	225,08			
Best. Geländehöhe		219,51	219,76	220,09	220,67	221,43	222,44	223,27	224,04	224,50	224,80	224,83	224,89	224,73	224,67	224,67	
B38 rechter FBR		219,51	219,76	220,09	220,67	221,43	222,44	223,27	224,04	224,50	224,80	224,83	224,89	224,73	224,67	224,67	
Station		450,00	451,80	460,00	469,37	470,00	480,00	485,30	490,00	500,00	502,92	510,00	520,00	523,44	530,00	540,00	540,20	547,75	550,00	554,80	560,00	570,00	572,87	580,00	580,00	580,00	600,00	610,00	620,00	630,20	640,00	650,00	660,00	670,00	680,00	690,00	690,00		

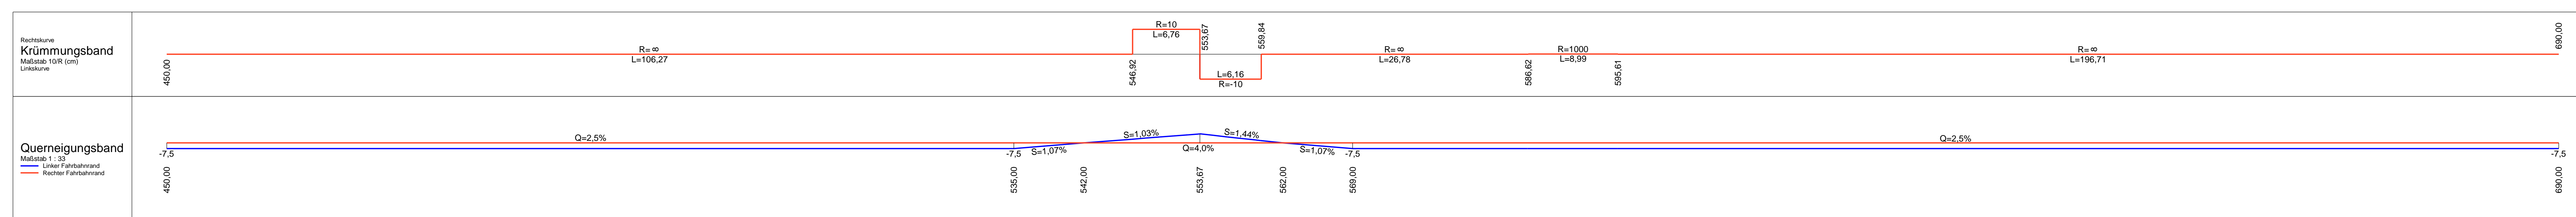

Entwurfsbearbeitung: Ludwigshafen, 21.01.2015		Projekt-Nr.: 107-188 / 4_HP_16_3
		Datum
		11/11
		NW
		11/11
		Die/Fr
		11/11
		Kr

PLANFESTSTELLUNGSVERFAHREN

Rheinland-Pfalz
Landesbetrieb Mobilität
Speyer
St.Guido-Str. 17 67346 Speyer
Tel: 06232/626-0 Fax: 06232/626-1102/3/4

B 38
Ausbau zwischen Schweigen-Rechtenbach und Bad Bergzabern durch den Bau eines Rad-Gehweges

Unterlage: 6
Blatt Nr.: 3
Maßnahmen Nr.:
Datum Name
bearbeitet
gezeichnet
geprüft

Abschnitt 1 Bau-km: 0+450 - 0+690

Höhenplan	Maßstab 1:250/25
von NK: 6913009	nach NK: 6913018

Entwurfsprüfung:	Datum	Name
LBM Speyer:	01/2015	Trautmann

Nr.	Art der Änderung	Datum	Name
1	gemäß Prüfbericht vom 30.03.2011	30.08.2011	FR
2	gemäß Prüfbericht vom 13.03.2012 und 21.06.2012	27.06.2012	Die
3	gemäß Prüfbericht vom 03.02.2014	19.02.2014	Die
4	gemäß Prüfbericht vom 25.06.2014	24.07.2014	Die

Aufgestellt: Landesbetrieb Mobilität Speyer
St. Guido-Str. 17, 67346 Speyer
Tel. 0 62 32 / 626 - 0 Fax - 1104
gez.: i. A. Thomas Krömer
-Baurat-
Speyer, den 22.01.2015