


Km	2+750	2+800	2+850	2+900	2+950
RGW rechter FBR	227.01	227.48	227.95	228.42	228.89
Best. Geländehöhe	225.79	226.12	226.46	226.81	227.13
B38 rechter FBR	227.02	227.49	227.97	228.44	228.91
Station	225.79	226.12	226.46	226.81	227.13

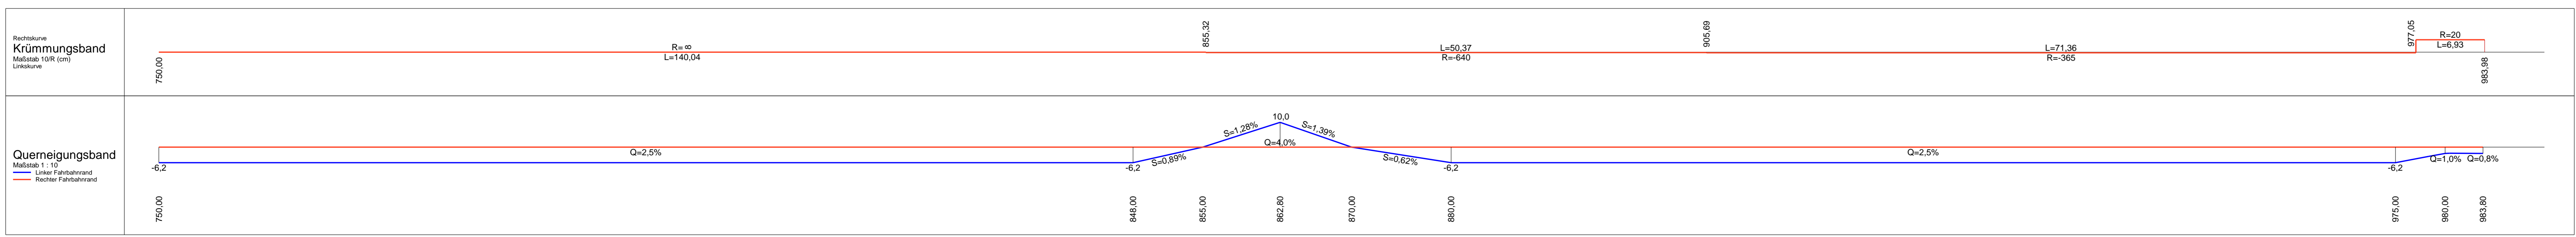

	Gepl. Abtrag		Querschnittsnummer
	Gepl. Auffüllung		Gradientenhochpunkt
	Anschluss an best. Wirtschaftsweg/ Fahrbahn		Gradientenendpunkt
	Gepl. SK		Anfangs- bzw. Endpunkt der Kuppen- oder Wannenkurvung
	Gepl. Fahrbahn		Best. Gelände

Entwurfsbearbeitung: Lutzgehafen, 21.01.2015		Projekt-Nr.: 107-188 / 4_HP_16_9
INGENIEURBÜRO KRUG		Datum: 11/11
		Zeichen: NW
		bearbeitet: 11/11
		gezeichnet: 11/11
		DieFr
		geprüft: 11/11
		Kr

Rheinland-Pfalz Landesbetrieb Mobilität Speyer St.Guido-Str. 17 67346 Speyer Tel: 06232/626-0 Fax: 06232/626-1102/3/4		
B 38 Ausbau zwischen Schweigen-Rechtenbach und Bad Bergzabern durch den Bau eines Rad- Gehweges		
Unterlage: 6	Blatt Nr.: 9	
Maßnahmen Nr.:	Datum	Name
bearbeitet		
gezeichnet		
geprüft		
Höhenplan	Maßstab 1:250/25	
von NK: 6913009	nach NK:	6913018
Entwurfsprüfung: LBM Speyer:	Datum	Name
Spezialprüfung: Landespflege:	01/2015	Trautmann
Immissionsschutz:		
Nr. Art der Änderung	Datum	Name
1 gemäß Prüfbericht vom 30.03.2011	30.08.2011	FR
2 gemäß Prüfbericht vom 13.03.2012 und 21.06.2012	27.06.2012	Die
3 gemäß Prüfbericht vom 03.02.2014	13.02.2014	Die
4 gemäß Prüfbericht vom 26.06.2014	24.07.2014	Die
5		
6		
Aufgestellt: Landesbetrieb Mobilität Speyer St. Guido-Strasse 17, 67346 Speyer Tel. 0 62 32 626 - 0, Fax = 1104 gez.: i. A. Thomas Krömer -Baurat- Speyer, den 22.01.2015		